

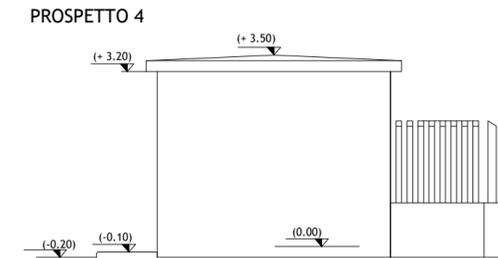
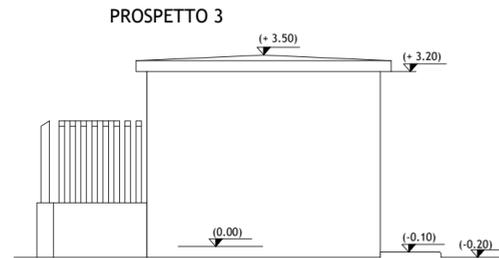


# EDIFICIO QUADRI scala 1:100

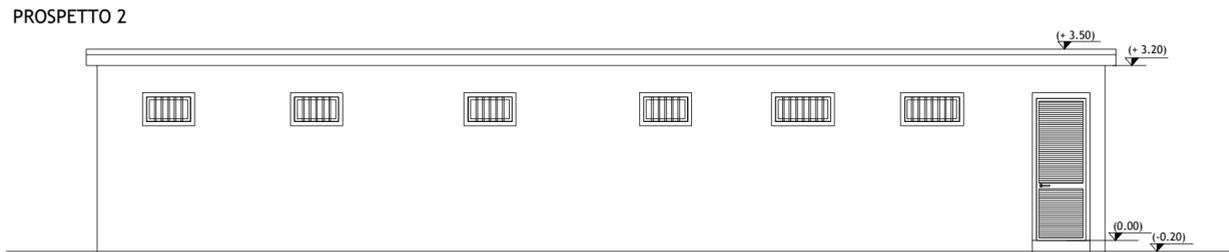

REGIONE CAMPANIA  
 PROVINCIA DI CASERTA  
 COMUNE DI SESSA AURUNCA

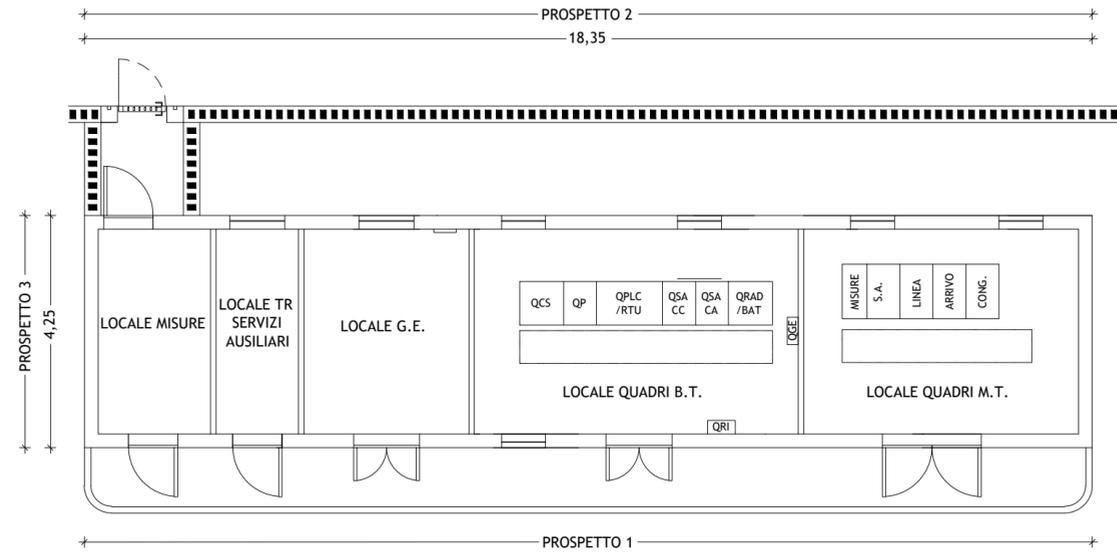

Soggetto Responsabile:

**ATON 22 s.r.l.**  
 Via Julius Durst, 6  
 Bressanone (BZ)  
 P.Iva 03072680212  
 Pec: aton.22@pec.it

## IMPIANTO FV C\_023

Progettazione di un impianto agro-fotovoltaico di potenza complessiva **19.021 KW** e di tutte le opere ed infrastrutture connesse, nel comune di Sessa Aurunca

## DISEGNI ARCHITETTONICI EDIFICIO QUADRI - SEU

Progettazione:



Il Tecnico

Ing. Riccardo Mai



Ing. R.A. Rossi						
Ing. V. Villano						
Pian.Ter. L. Lanni						
Pian.Ter. G.Delogu	Ing. S. Viara	Ing. R. Mai	emissione	11/2021		
PROTOCOLLO	REDATTO	CONTROLLATO	AUTORIZZATO	CAUSALE	DATA	REVISIONE

Doc	<b>C_023_DEF_T_36</b>	Formato	A 3	Scala	<b>1:100</b>
-----	-----------------------	---------	-----	-------	--------------

Il presente documento è di proprietà esclusiva della Aton 22 s.r.l., non potrà essere duplicato e/o copiato in nessuna delle sue parti. La Aton 22 s.r.l. si riserva il diritto di ogni modifica.