

STALLO

Impianto di rete



REGIONE CAMPANIA
PROVINCIA DI CASERTA
COMUNE DI SESSA AURUNCA



Soggetto Responsabile:

ATON 22 s.r.l.
Via Julius Durst, 6
Bressanone (BZ)
P.Iva 03072680212
Pec: aton.22@pec.it

IMPIANTO FV C_023

Progettazione di un impianto agro-fotovoltaico di potenza complessiva **19.021 KW** e di tutte le opere ed infrastrutture connesse, nel comune di Sessa Aurunca

IMPIANTO DI RTN PER LA CONNESSIONE - PLANIMETRIA E SEZIONE

Progettazione:



Il Progettista

Ing. Riccardo Mai





	Ing. R.A. Rossi							
	Ing. V. Villano							
	Plan.Ter. L. Lanni							
	Plan.Ter. G. Delogu	Ing. S. Viara	Ing. R. Mai		emissione		11/2021	
PROTOCOLLO	REDATTO	CONTROLLATO	AUTORIZZATO		CAUSALE		DATA	REVISIONE

Doc	C_023_DEF_T_41	Formato	A2	Scala	Varie
-----	----------------	---------	----	-------	-------

Il presente documento è di proprietà esclusiva della Aton 22, non potrà essere duplicato e/o copiato in nessuna delle sue parti. Aton 22 si riserva il diritto di ogni modifica.


PLANIMETRIA STALLO

1:200

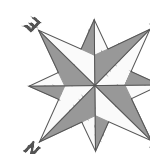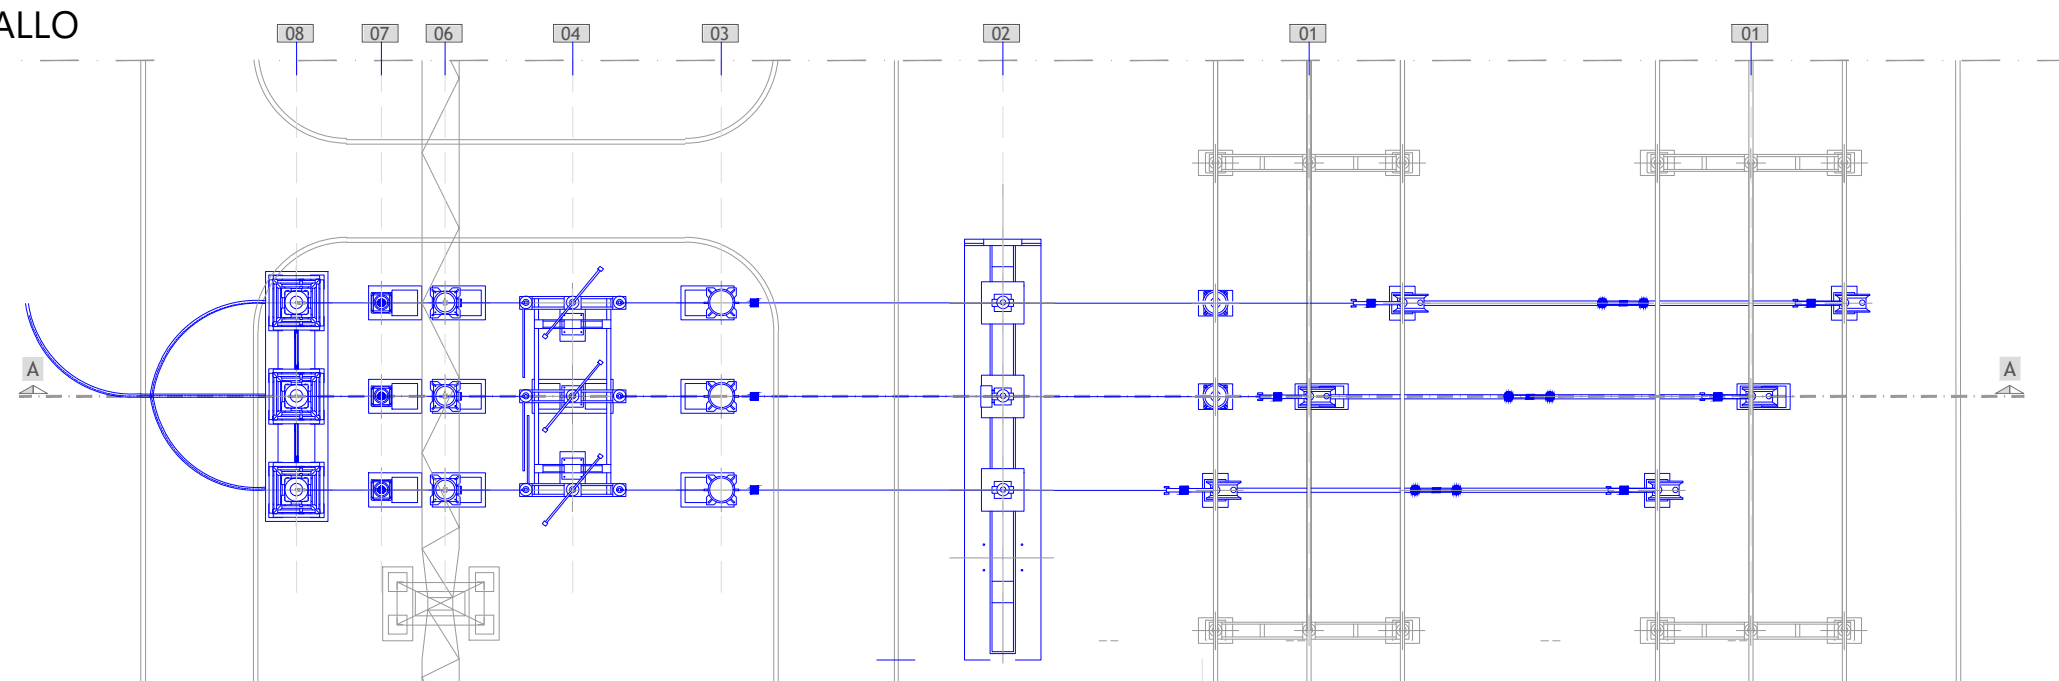

SEZIONE STALLO

1:200

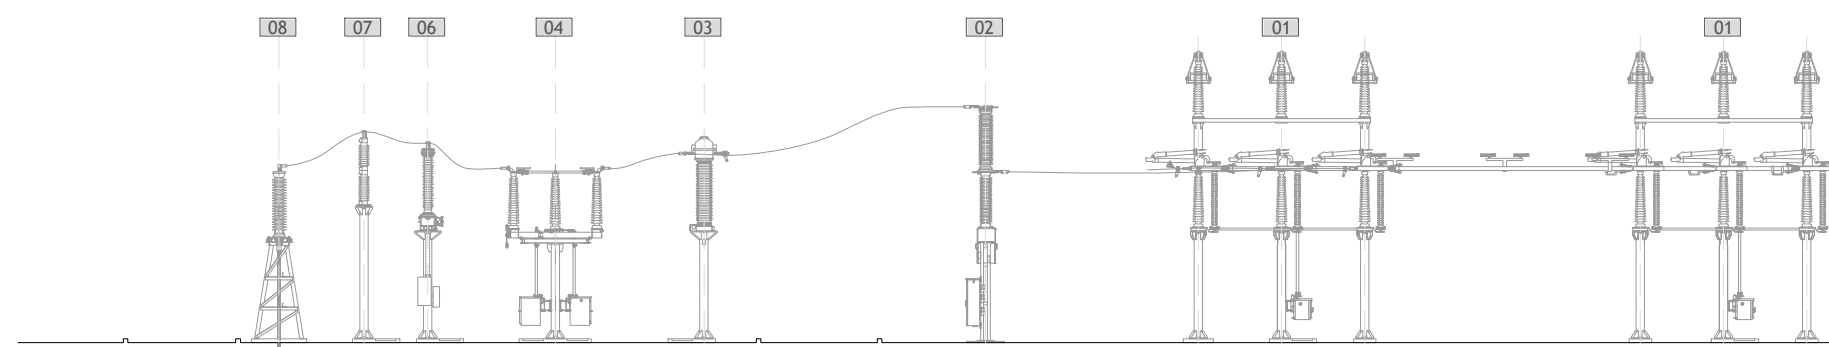

LEGENDA OPERE IN PROGETTO

RIF.	DESCRIZIONE
01	SEZIONATORE VERTICALE
02	INTERRUTTORE
03	TRASFORMATORE DI CORRENTE AT
04	SEZIONATORE ORIZZONTALE CON L.T.
06	TRASFORMATORE DI TENSIONE TVC
07	SCARICATORE
08	TERMINALE ARIA - CAVO