Firmato digitalmente da:
PETITTI LEO BALDO
Firmato digitalmente da:
MINISTERO DELLA TRANSIZIONE ECOLOGICA
Valido dal 21/01/2022 al 21/01/2025
ERGO Certificati Elettronici Qualificati

Progettista - Coordinatore Sicurezza Esecuzione
Ing. Giovanni Cis
Tel: 349 0737323
E-Mail: giovanni.cis@ingpec.eu

Sub - Grande Idrologia
Ing. Leo Baldo Petitti
Tel: 329 1145542
E-Mail: leobaldo.petitti@ingpec.eu

Geo Idrogeologia
Dott. Forestale Lupo
Via Pagliarone 18
71122 Foggia (FG)
E-Mail: luplinux@libero.it

Mobilità Ambiente
ODOS

Geo Geologia
Dott. Pasquale G. Longo
Via Dante 9
80100 Foggia

Geo Geotecnica
Dott. N. D'Erico
Via Dante 9
71121 Foggia(Loc.FG)

Geo Idraulica
Ing. A.L. Giordano
Tel: 0882/455996
E-mail:
lecapriolesrl@pec.it

Geo Idraulica
Arch. Marianna Devora
Via Dante 9
71021 Manfredo (BN)

Proponente
DEVELOPMENT SRL
Via Vittor Pisani,16 - 20124 Milano (MI) - P.IVA 04300510718

EPC
DEVELOPMENT SRL
Via Vittor Pisani,16 - 20124 Milano (MI) - P.IVA 04300510718

Dom

PROGETTO PER UN IMPIANTO DI PRODUZIONE AGRO-ENERGETICO INTEGRATO DA REALIZZARSI NEL COMUNE DI SAN MARCO IN LAMIS (FG) IN LOCALITA' "POSTA D'INNANZI"

Oggetto

Folder
JLHWZY9_Progetto definitivo.zip

Name file
JLHWZY9_PD_T06_Rev0_Profili_altimetrici

Descrizione elaborato
Profili altimetrici

ELABORATO
T 06

Rev.	Data	Oggetto della revisione	Elaborazione	Verifica	Approvazione
			Ing. L. B. PETITTI	Ing. L. B. PETITTI	Development Srl

Scala: VARIE
Formato:
Codice Pratica: JLHWZY9

REGIONE PUGLIA

COMUNE di San Marco in Lamis

PROFILO N. 1

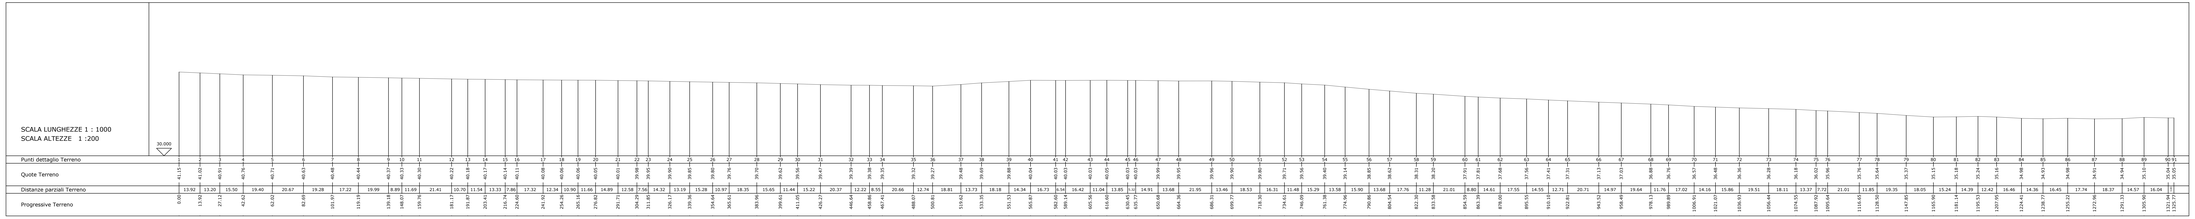

Punti dettaglio Terreno	Quote Terreno	Distanze parziali Terreno	Progressive Terreno
1	41.15		0.00
2	41.03	13.92	13.92
3	40.91	13.20	27.12
4	40.76	15.50	42.62
5	40.71	19.40	62.02
6	40.63	20.67	82.69
7	40.48	19.28	101.97
8	40.44	17.22	119.19
9	40.37	19.99	139.18
10	40.33	8.89	148.07
11	40.29	11.69	159.76
12	40.22	21.41	181.17
13	40.18	10.70	191.87
14	40.17	11.54	203.41
15	40.11	13.33	216.74
16	40.13	7.86	224.60
17	40.08	17.32	241.92
18	40.06	12.34	254.26
19	40.06	10.90	265.16
20	40.05	11.66	276.82
21	40.01	14.89	291.71
22	39.98	12.58	304.29
23	39.95	7.56	311.85
24	39.90	14.32	326.17
25	39.85	13.19	339.36
26	39.80	15.28	354.64
27	39.76	10.97	365.61
28	39.70	18.35	383.96
29	39.62	15.65	399.61
30	39.54	11.48	411.09
31	39.47	15.22	426.27
32	39.39	20.37	446.64
33	39.38	12.22	458.86
34	39.37	8.55	467.42
35	39.32	20.66	488.07
36	39.27	12.74	500.81
37	39.48	18.81	519.62
38	39.69	13.73	533.35
39	39.80	18.18	551.53
40	40.04	14.34	565.87
41	40.03	16.73	582.60
42	40.03	6.54	589.14
43	40.03	16.42	605.56
44	40.05	11.04	616.60
45	40.03	13.85	630.45
46	40.03	5.12	635.57
47	40.03	14.91	650.48
48	39.99	13.68	664.16
49	39.95	21.95	686.11
50	39.96	13.46	699.57
51	39.90	18.53	718.10
52	39.80	16.31	734.41
53	39.71	11.48	745.89
54	39.54	15.29	761.18
55	39.40	13.58	774.76
56	39.14	15.90	790.66
57	38.85	13.68	804.34
58	38.52	17.76	822.10
59	38.31	11.28	833.38
60	38.20	21.01	854.39
61	37.91	8.80	863.19
62	37.81	14.41	877.60
63	37.68	17.55	895.15
64	37.56	14.55	909.70
65	37.41	12.71	922.41
66	37.31	20.71	943.12
67	37.17	14.97	958.09
68	37.03	19.64	977.73
69	36.88	11.76	989.49
70	36.76	17.02	1006.51
71	36.57	14.16	1020.67
72	36.48	15.86	1036.53
73	36.36	19.51	1056.04
74	36.28	18.11	1074.15
75	36.18	13.37	1087.52
76	36.02	7.72	1095.24
77	35.96	21.01	1116.25
78	35.79	11.85	1128.10
79	35.64	19.35	1147.45
80	35.37	18.05	1165.50
81	35.15	15.24	1180.74
82	35.18	14.39	1195.13
83	35.24	12.42	1207.55
84	35.16	16.46	1224.01
85	34.98	14.36	1238.37
86	34.93	16.45	1254.82
87	34.86	17.74	1272.56
88	34.61	18.37	1290.93
89	34.54	14.57	1305.50
90	35.15	16.04	1321.54
91	35.54		1322.94
92	35.95		1323.77

PROFILO N. 2

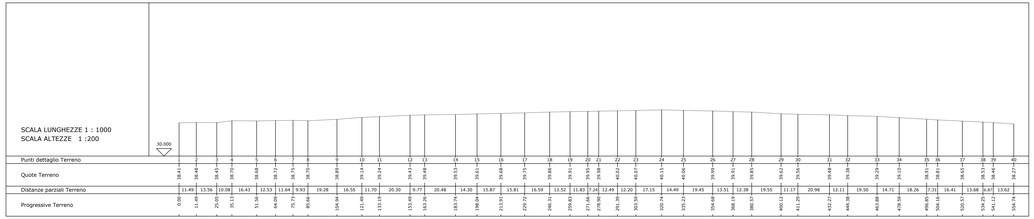

Punti dettaglio Terreno	Quote Terreno	Distanze parziali Terreno	Progressive Terreno
1	38.41		0.00
2	38.44	11.49	11.49
3	38.45	13.56	25.05
4	38.70	10.08	35.13
5	38.68	16.43	51.56
6	38.72	12.53	64.09
7	38.75	11.64	75.73
8	39.75	9.93	85.67
9	39.81	19.28	104.95
10	39.74	16.55	121.50
11	39.24	11.70	133.20
12	39.43	20.30	153.50
13	39.46	9.77	163.27
14	39.53	20.48	183.75
15	39.61	14.30	198.05
16	39.69	15.87	213.92
17	39.75	15.81	229.73
18	39.86	16.59	246.31
19	39.91	13.52	259.83
20	39.95	11.83	271.66
21	39.98	7.24	278.90
22	40.02	12.49	291.39
23	40.07	12.20	303.59
24	40.15	17.15	320.74
25	40.39	14.49	335.23
26	39.39	19.45	354.68
27	39.51	13.51	368.19
28	39.65	12.38	380.57
29	39.42	19.55	400.12
30	39.56	11.17	411.29
31	39.64	20.98	432.27
32	39.38	12.11	444.38
33	39.29	19.50	463.88
34	39.03	14.71	478.59
35	38.91	18.26	496.85
36	38.61	7.31	504.16
37	38.65	16.41	520.57
38	38.57	13.68	534.25
39	38.42	9.97	544.22
40	38.27	13.62	554.74