


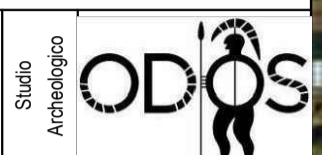
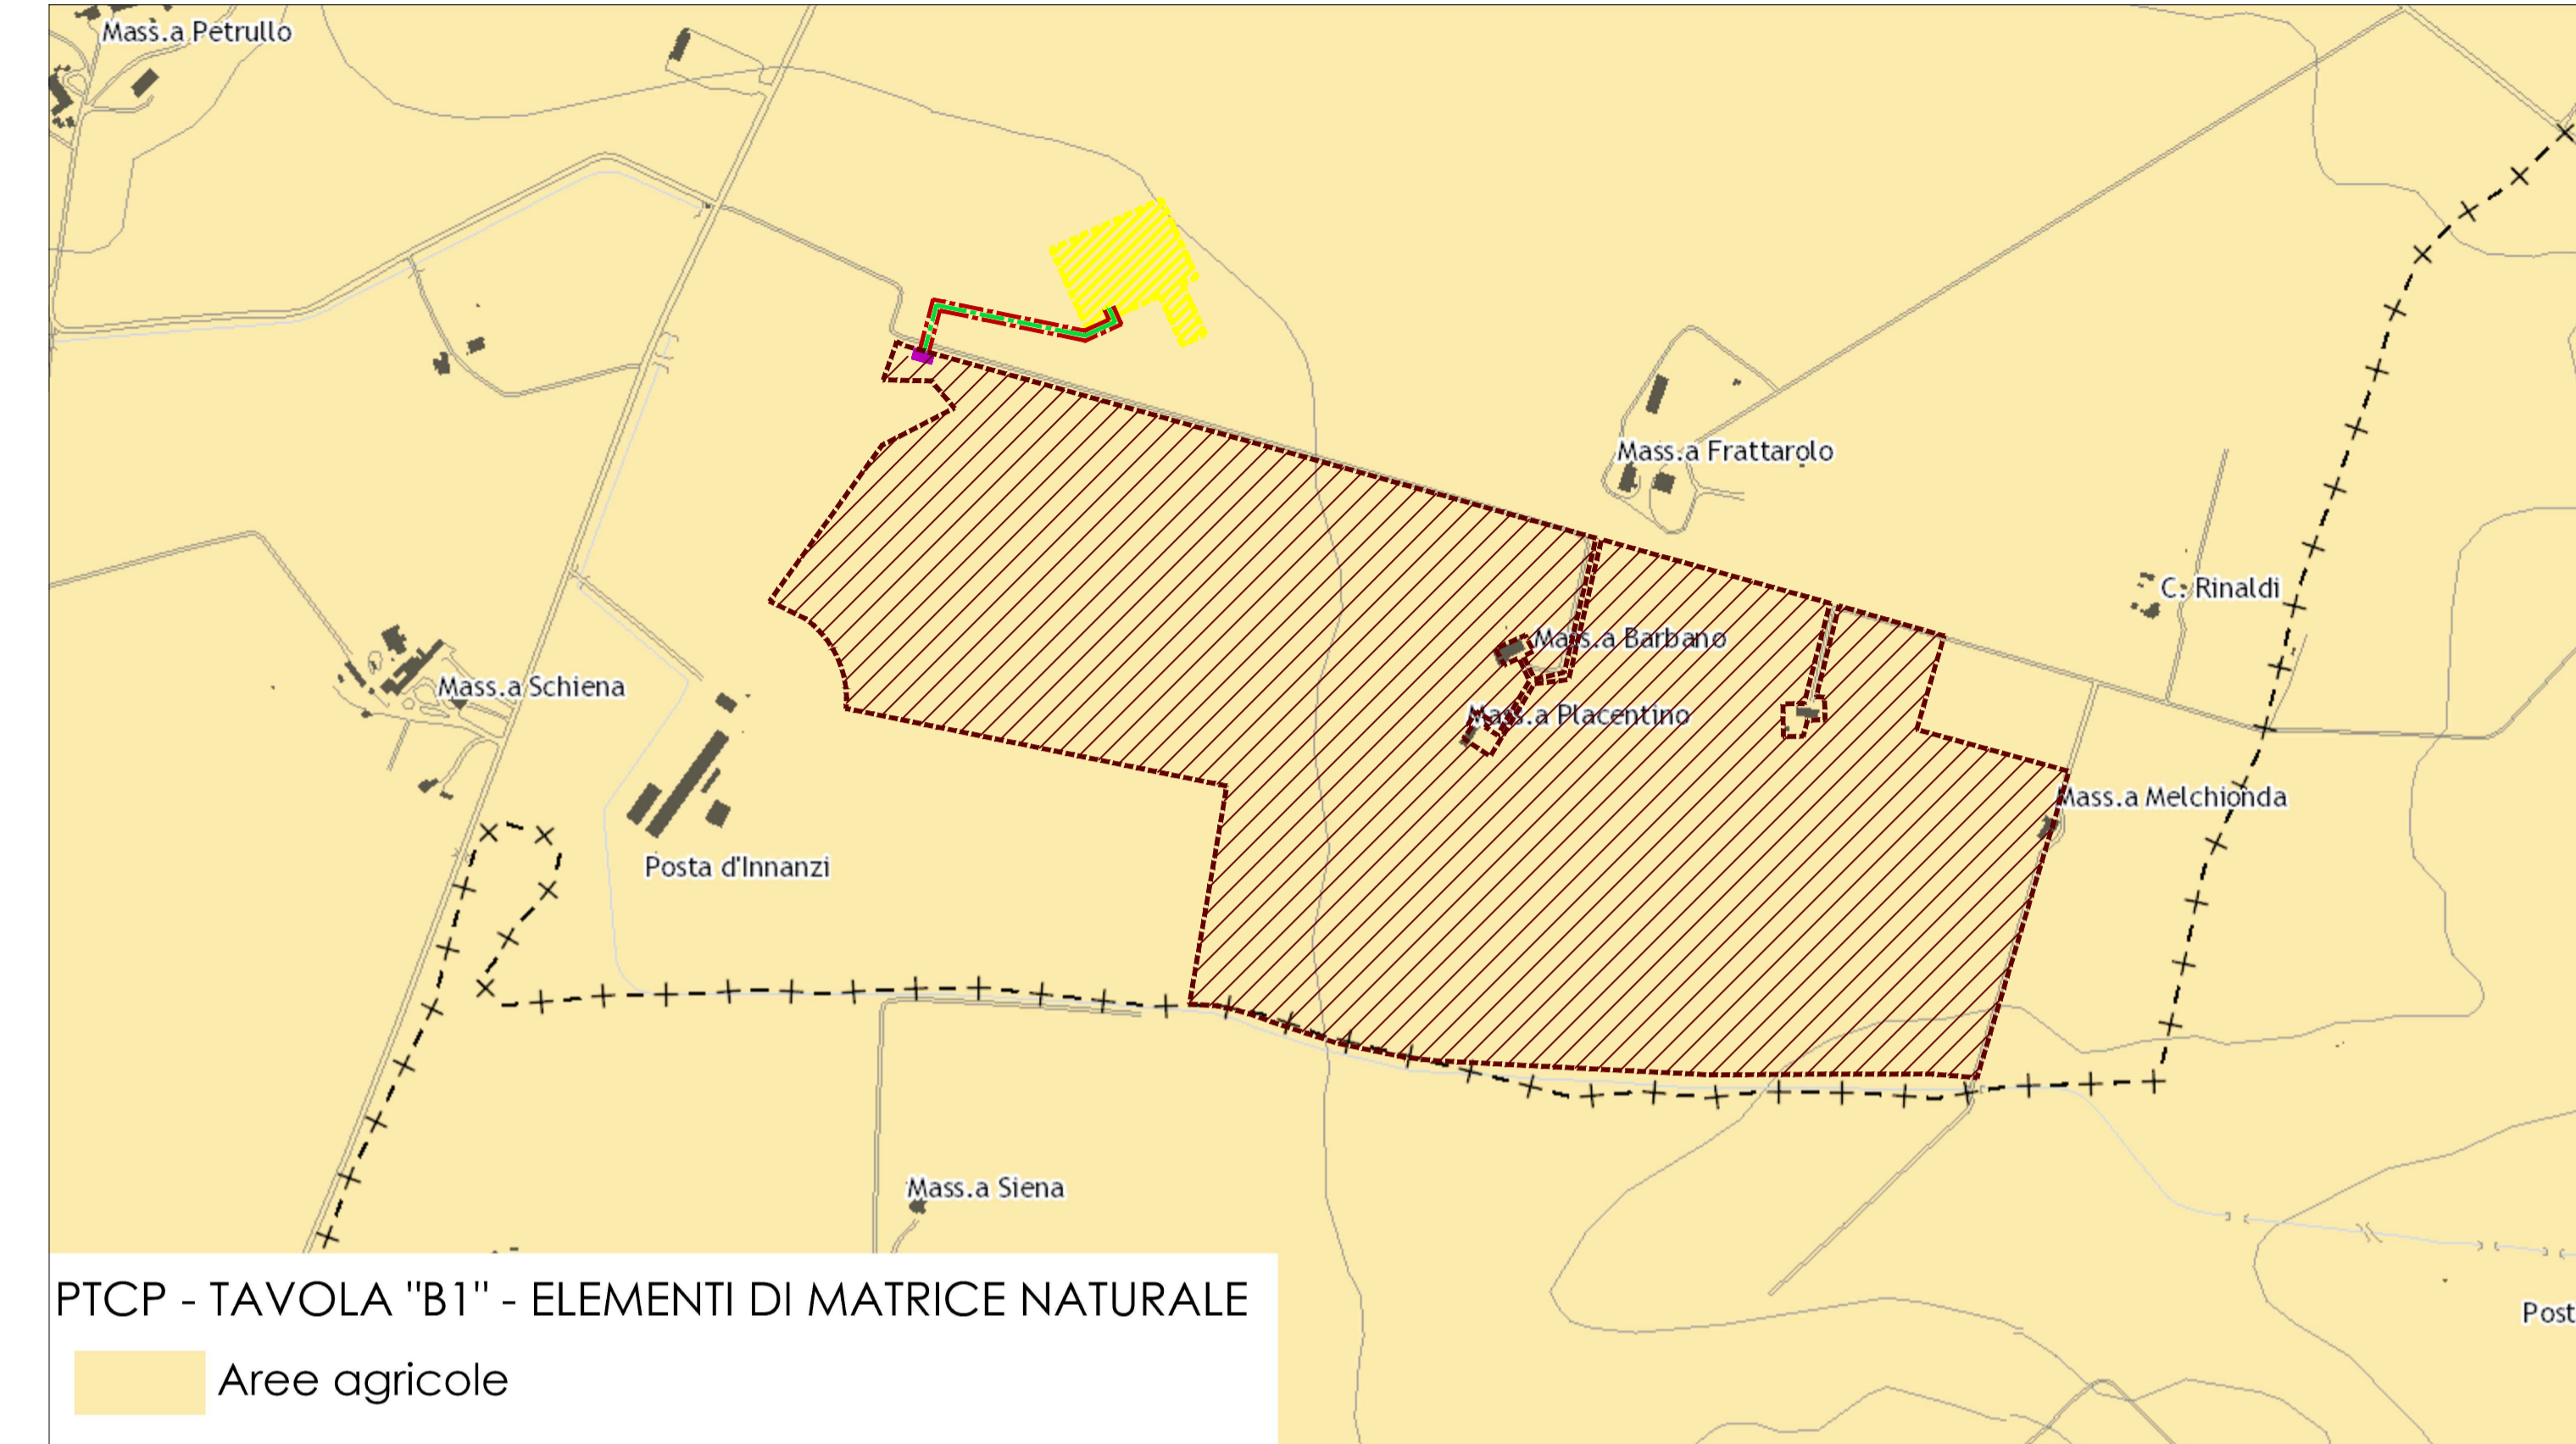
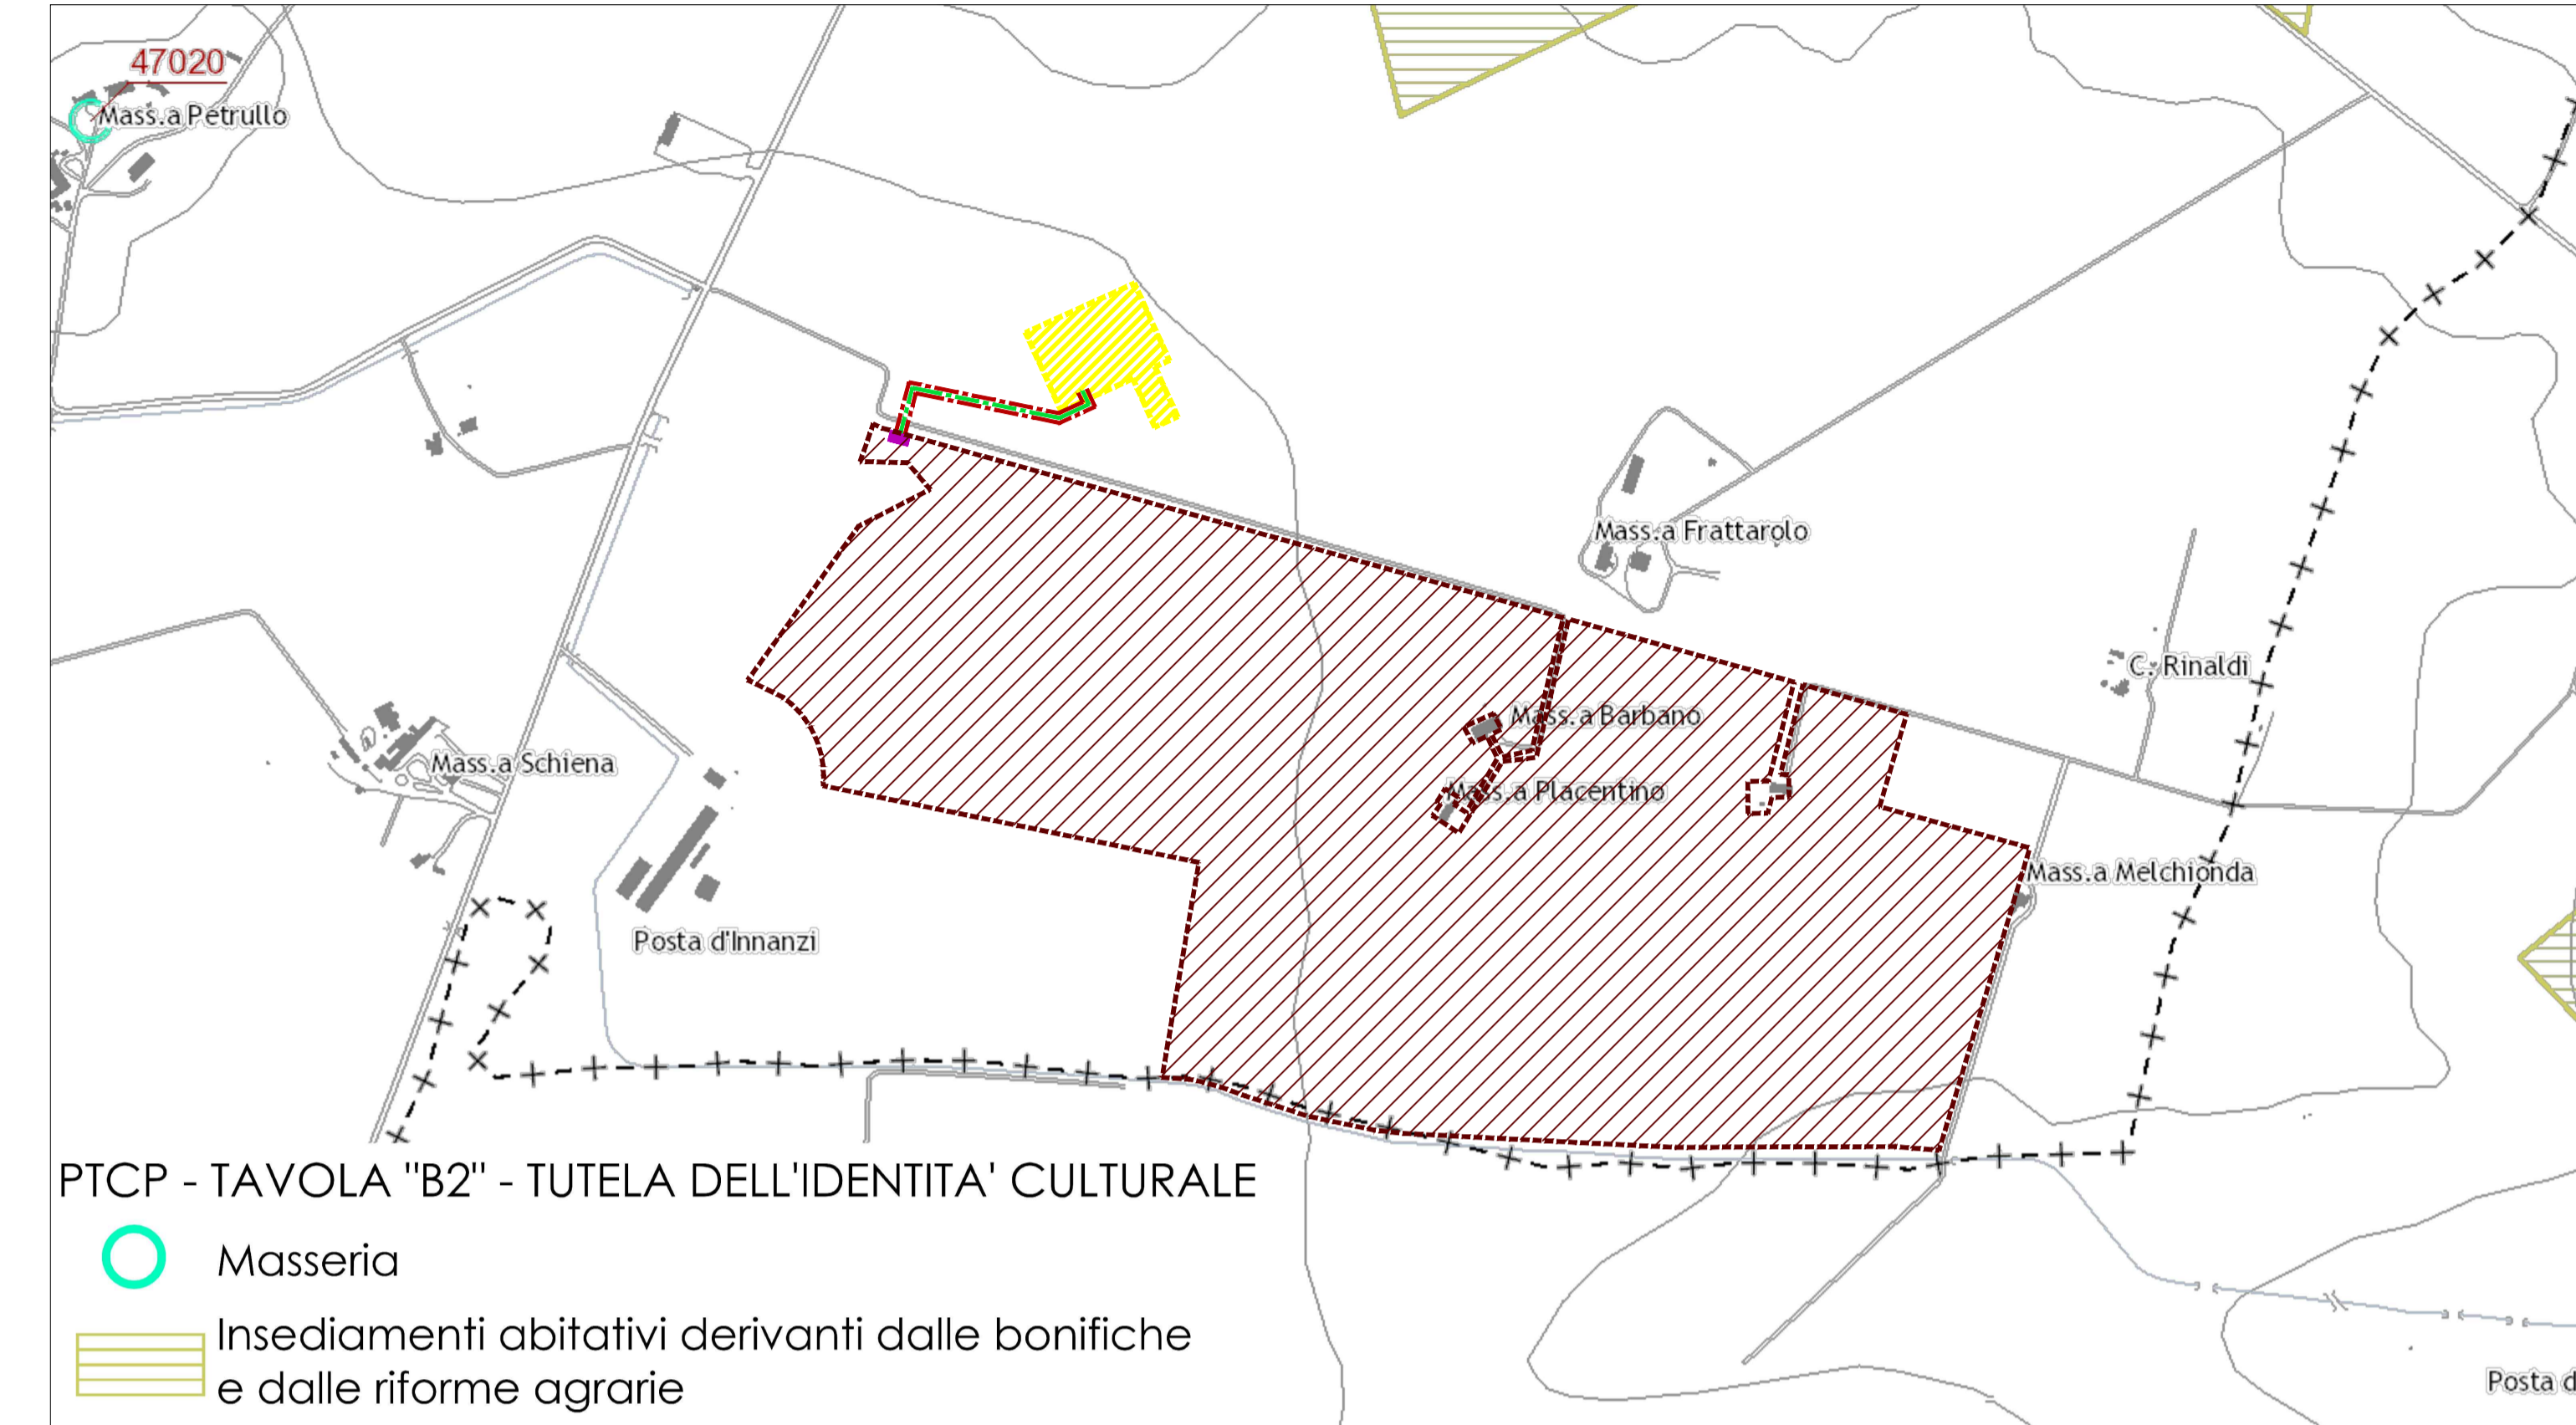
 MINISTERO DELLA TRANSIZIONE ECOLOGICA		 REGIONE PUGLIA	
		 COMUNE di San Marco in Lamis	
Progettazione e Coordinamento Ingegneria Ing. Giovanni Cis Tel. 349 0737323 E-Mail: giovanni.cis@ingpec.eu			
Studio Architettonico Progettazione Strutturale Ing. Leo Baldo Petitti Tel. 329 1145542 E-Mail: leobaldo.petitti@ingpec.eu			
Studio Naturistico Dott. Forestale Lupo Corso Roma, 110 71121 Foggia E-Mail: lugliupo@libero.it			
Studio Geologico Dott. Pasquale G. Longo Via Pescasseroli 13 86100 Chiusi	Studio Agronomico Dott. N. D'Errico Via Gole 8 71017 Torremaggiore (FG)	Studio Idraulico Ing. A.L. Giordano Tel. +39 346 6330966 - E-Mail: lauragiordano.ing@gmail.com	Studio Acustico Arch. Marianna Denora Via Sarona 3 70022 Altamura (BA)
DEVELOPMENT SRL Via Vittor Pisani, 16 - 20124 Milano (MI) - P.IVA 04300510718		DEVELOPMENT SRL Via Vittor Pisani, 16 - 20124 Milano (MI) - P.IVA 04300510718	
OPERA PROGETTO PER UN IMPIANTO DI PRODUZIONE AGRO-ENERGETICO INTEGRATO DA REALIZZARSI NEL COMUNE DI SAN MARCO IN LAMIS (FG) IN LOCALITA' "POSTA D'INNANZI"			
Folder JLHWZY9_Progetto_definitivo.zip			
Nome file JLHWZY9_SIA_T04_Rev0_Piano_Territoriale_di_Coordinamento_Provinciale_PTCP			
Descrizione elaborato Piano Territoriali di Coordinamento Provinciale P.T.C.P.			ELABORATO T 04
Rev.	Data	Oggetto della revisione:	
		Ing. L. B. PETITTI	Ing. L. B. PETITTI
		Elaborazione	Verifica
			Approvazione
Scala: VARE		Oggetto della revisione:	
Formato:		Codice Pratica: JLHWZY9	


PTCP - TAVOLA "B1" - ELEMENTI DI MATRICE NATURALE




PTCP - TAVOLA "B2" - TUTELA DELL'IDENTITA' CULTURALE



PTCP - TAVOLA "C" - ASSETTO TERRITORIALE

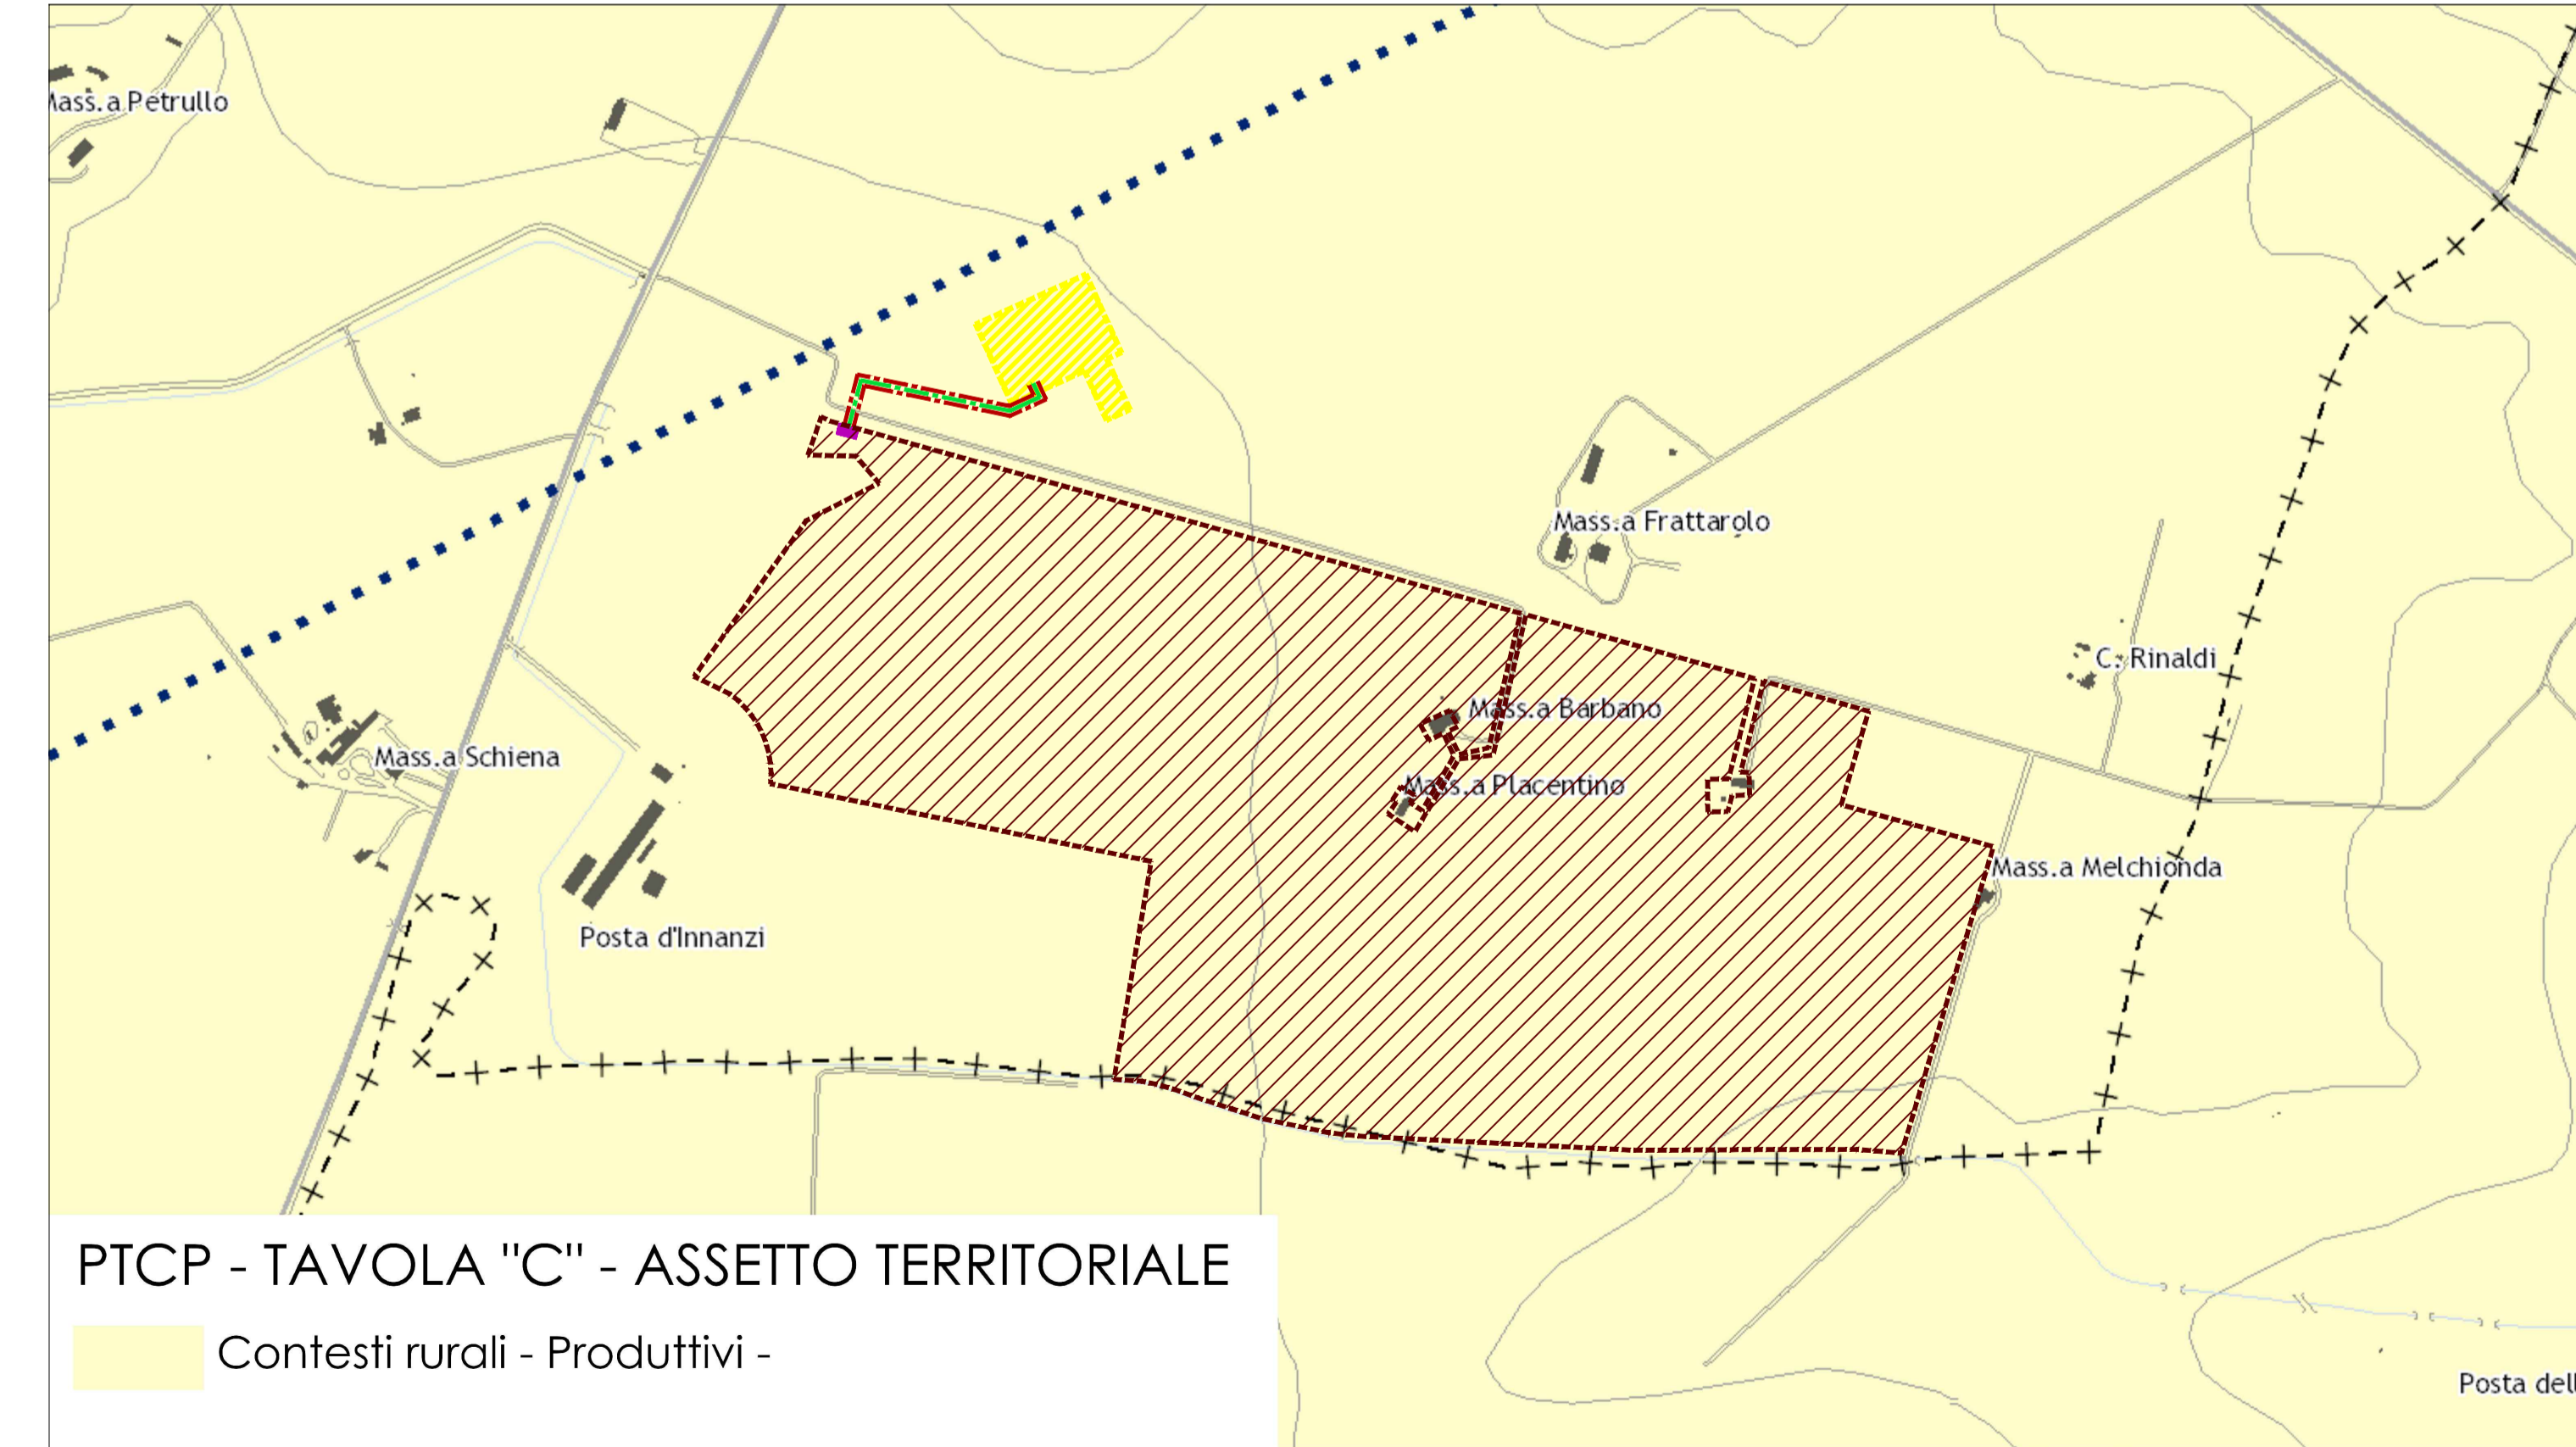

PTCP - TAVOLA "S1" - IL SISTEMA DELLE QUALITA'

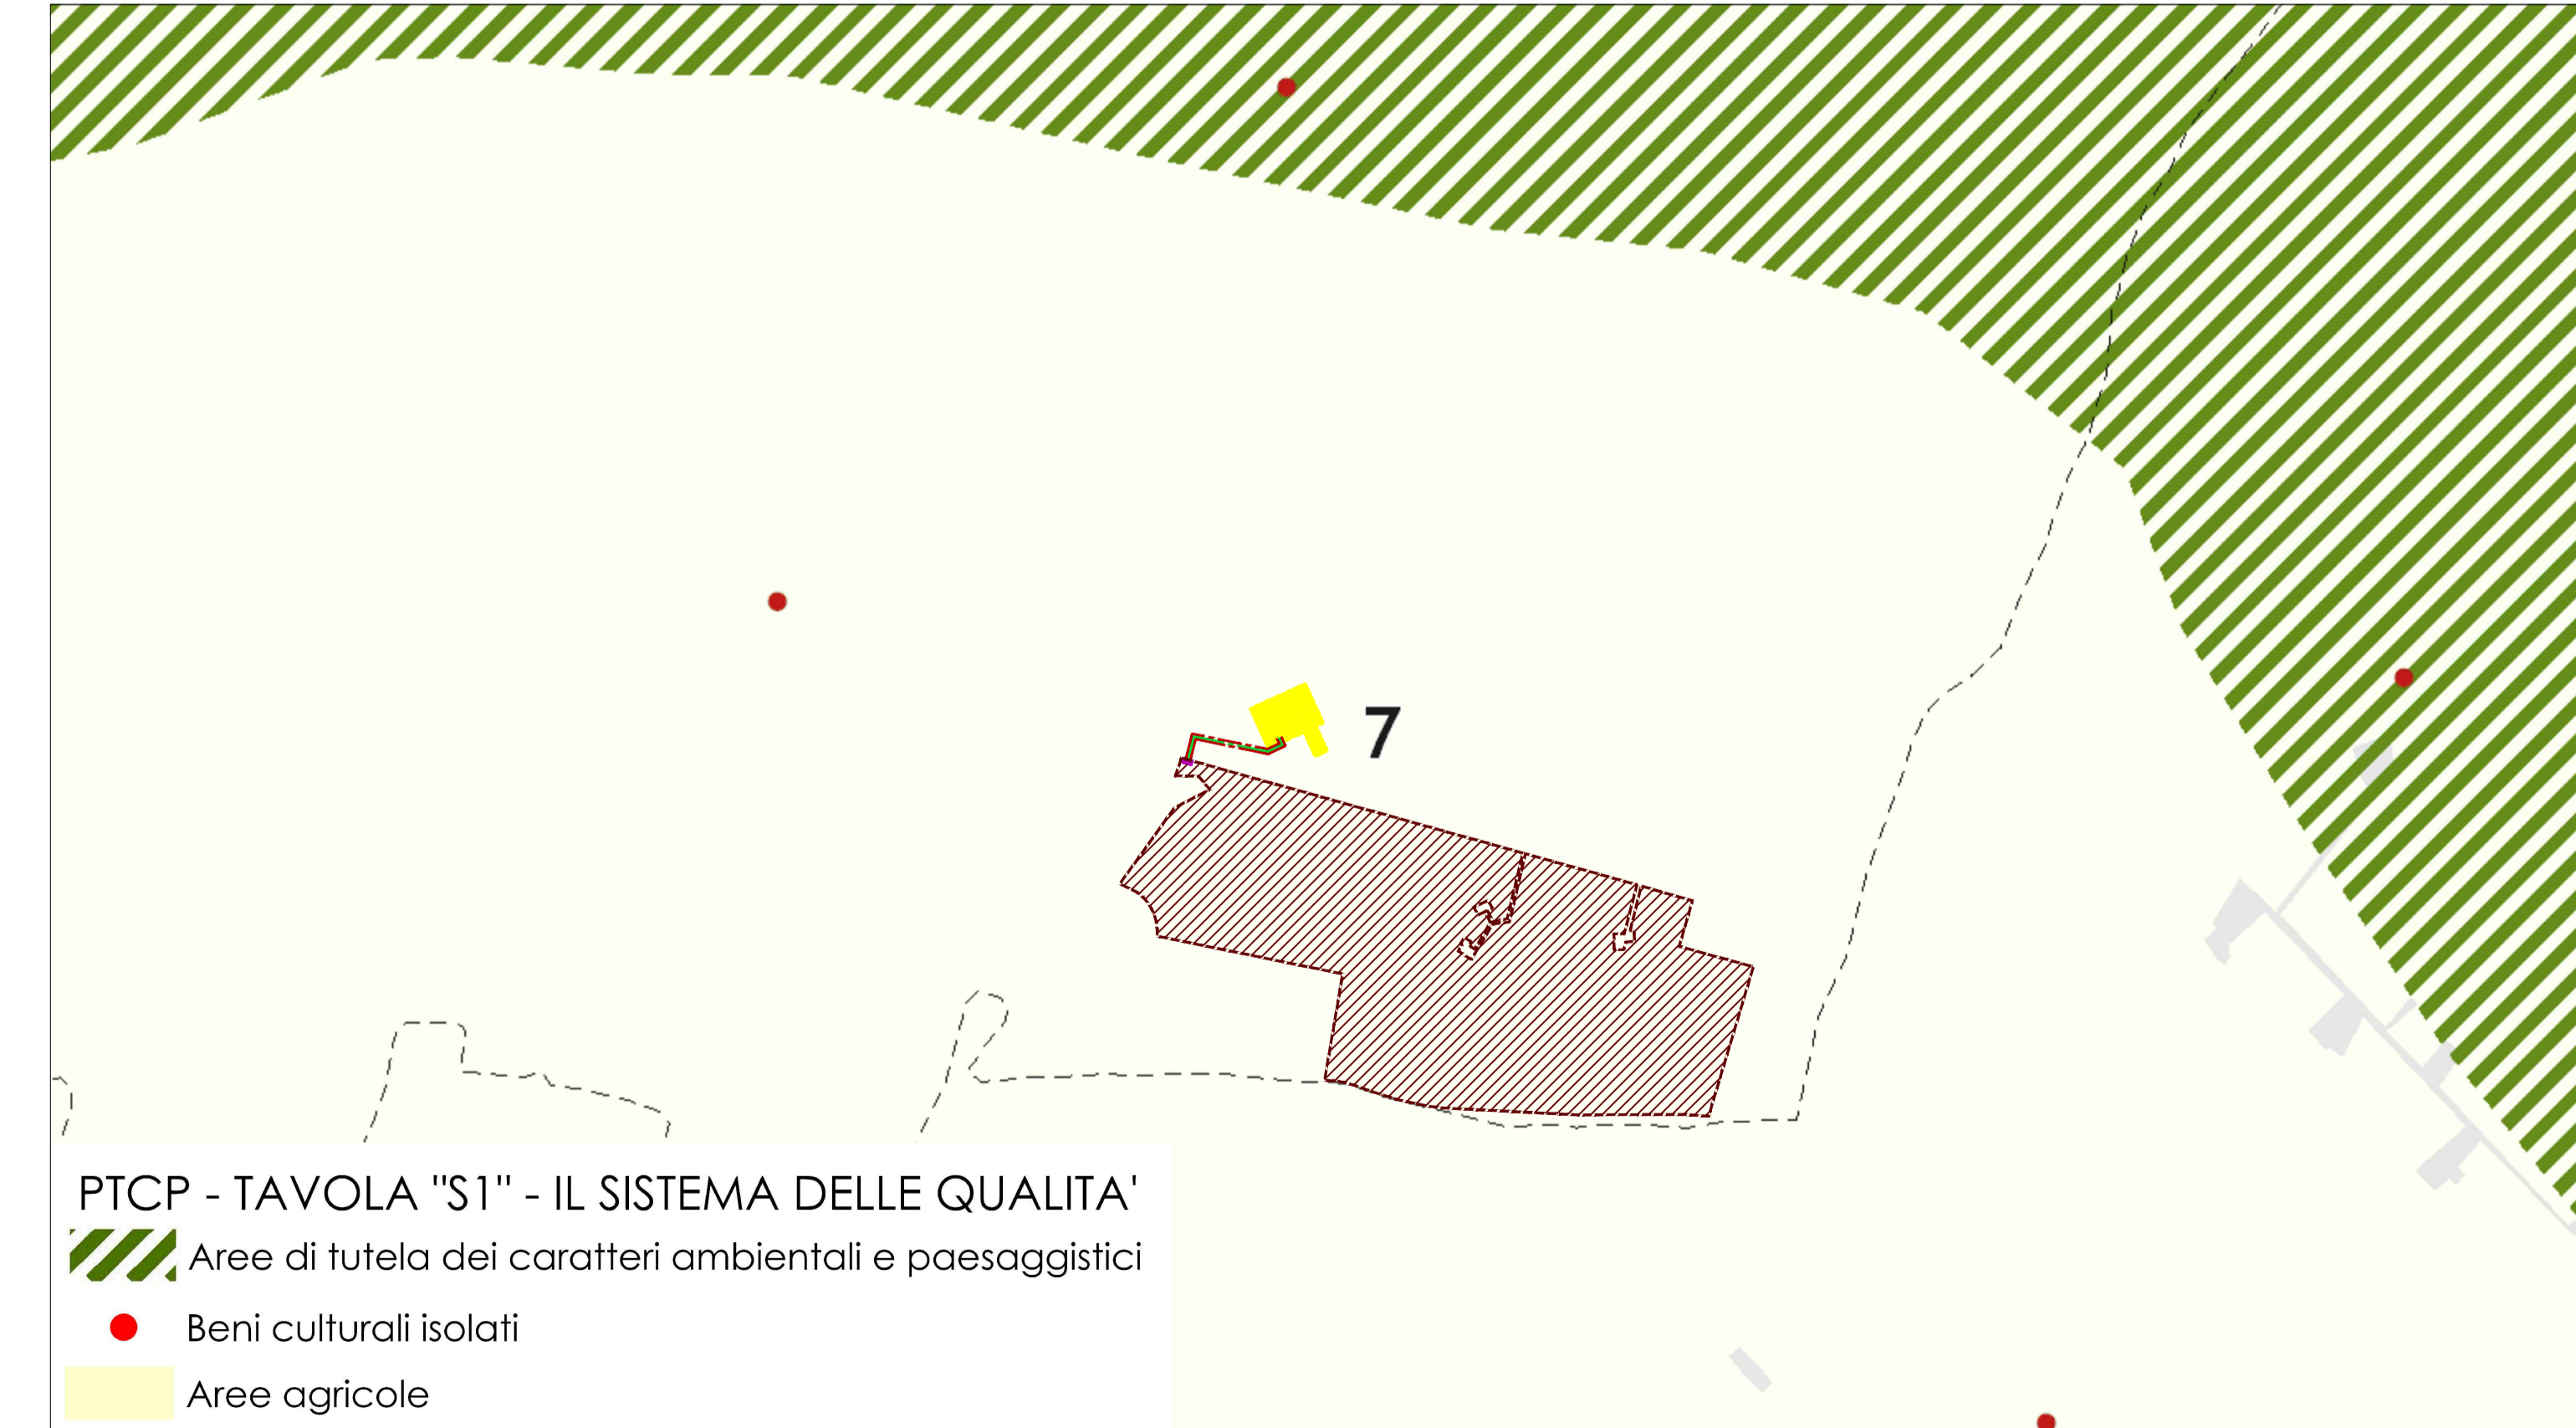

LEGENDA

-  STAZIONE ELETTRICA TERNA
-  AREA DI INTERVENTO
-  LINEA CAVIDOTTO AT
-  CONFINI COMUNALI
-  STAZIONE IMPIANTO