



MINISTERO DELLA
TRANSIZIONE ECOLOGICA









REGIONE PUGLIA

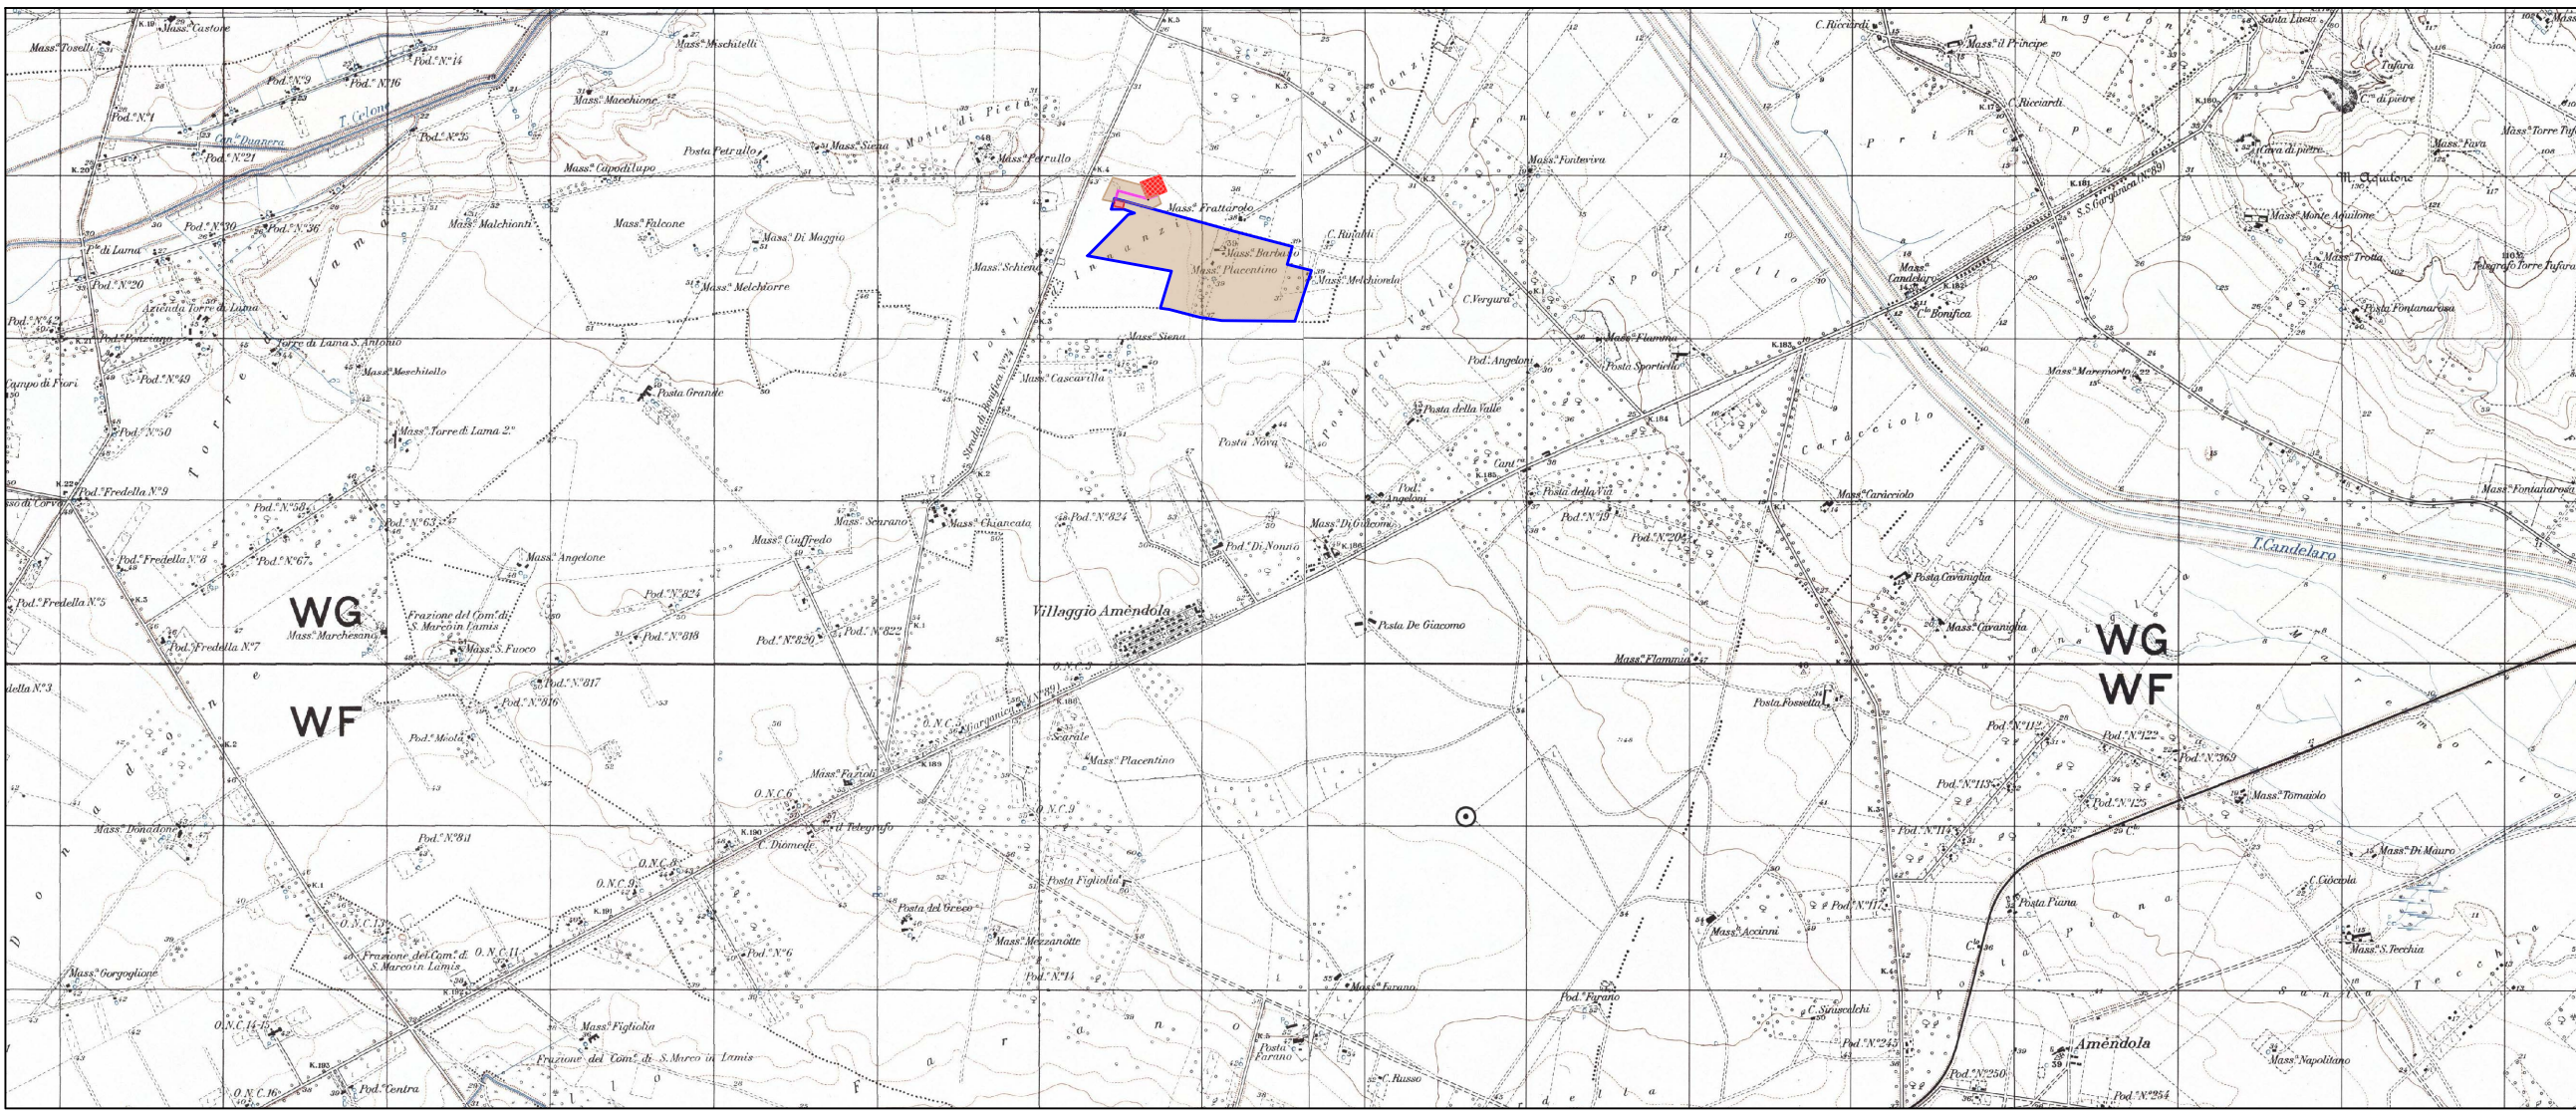

COMUNE di San Marco in Lamis

Progettazione e Coordinamento	Progettazione Elettromeccanica	Ing. Giovanni Cis Tel. 349 0737323 E-Mail: giovanni.cis@ingpec.eu					
Studio Ambientale	Progettazione Strutturale	Ing. Leo Baldo Petitti Tel. 329 1145542 E-Mail: leobaldo.petitti@ingpec.eu					
Studio Naturalistico	Dott. Forestale Lupo Corso Roma, 110 71121 Foggia E-Mail: luigilupo@libero.it	Studio Archeologico					
Studio Geologico	Dott. Pasquale G. Longo Via Pescasseroli 13 66100 Chieti	Studio Agronomico	Dott. N. D'Errico Via Goito 8 71017 Torremaggiore (FG)	Studio Idraulico	Ing. A.L. Giordano Tel. +39 346.6330966 - E-Mail: lauragiordano.ing@gmail.com	Studio Acustico	Arch. Marianna Denora Via Savona 3 70022 Altamura (BA)
Proponente	DEVELOPMENT SRL Via Vittor Pisani, 16 - 20124 Milano (MI) - P.IVA 04300510718			EPC	DEVELOPMENT SRL Via Vittor Pisani, 16 - 20124 Milano (MI) - P.IVA 04300510718		
Opera	PROGETTO PER UN IMPIANTO DI PRODUZIONE AGRO-ENERGETICO INTEGRATO DA REALIZZARSI NEL COMUNE DI SAN MARCO IN LAMIS (FG) IN LOCALITA' "POSTA D'INNANZI"						
Oggetto	Folder JLHWZY9_Progetto definitivo.zip						
	Nome file JLHWZY9_VPIA_A1_Rev0_Carta_utilizzo_dei_suoli						
	Descrizione elaborato Carta utilizzo dei suoli				ELABORATO A1		
Rev.	Data	Oggetto della revisione:		Elaborazione	Verifica	Approvazione	
Scala:	VARIE						
Formato:	Codice Pratica		JLHWZY9				



LEGENDA	
	IMPIANTO
	S. S. E. TERNA
	STAZIONE UTENTE
	CAVIDOTTO ESTERNO
UTILIZZO	
	CAMPI FRESATI
REGIONE PUGLIA PROVINCIA DI FOGGIA COMUNE DI SAN MARCO IN LAMIS	
PROGETTO PER LA REALIZZAZIONE DI UN IMPIANTO DI PRODUZIONE AGRO ENERGETICO INTEGRATO IN LOCALITA' POSTA D'INNANZI	
INDAGINI PER LA VERIFICA PREVENTIVA DEL RISCHIO ARCHEOLOGICO RELATIVO ALLE AREE DI PROGETTO SITO IN AGRO DI SAN MARCO IN LAMIS LOCALITA' POSTA D'INNANZI	
Carta utilizzo dei suoli scala 1:10.000	N. elaborato TAV. A.1
DEVELOPMENT SRL Via Reinella, snc 71017 - Torremaggiore (FG) P.IVA: 04300510718	ODOS SNC di Bruscella A. e Russo C. Via V. Capozzi, 8 71121 - Foggia CF. e P.IVA: 04124960719