


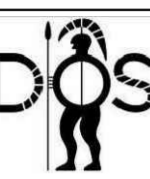
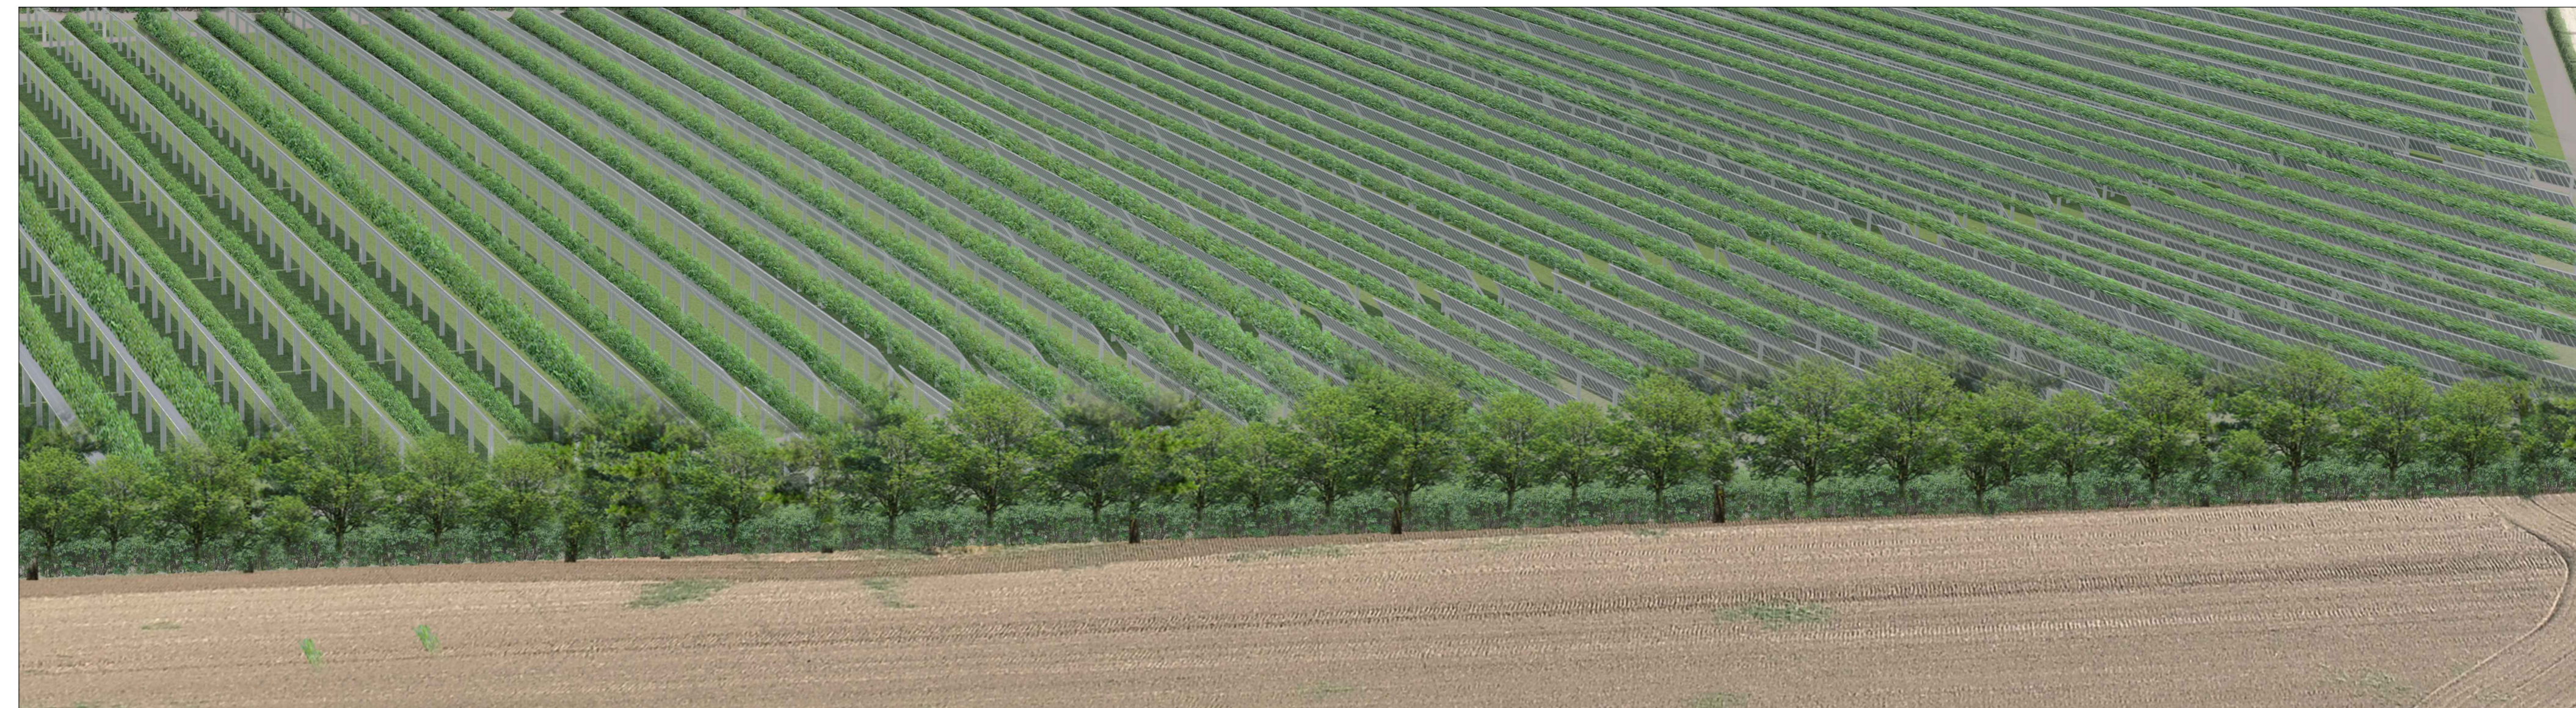

MINISTERO DELLA TRANSIZIONE ECOLOGICA

REGIONE PUGLIA

COMUNE di San Marco in Lamis

Programmazione e Coordinamento Ing. Giovanni Cis Tel. 349 0737323 E-Mail: giovanni.cis@ingpec.eu	
Studio Ambientale Ing. Leo Baldo Petitti Tel. 329 1145542 E-Mail: leobaldo.petitti@ingpec.eu	
Studio Naturalistico Dott. Foreste Lupo Corso Roma, 110 71122 Foggia E-Mail: lupolup@libero.it	
Studio Geologico Dott. Pasquale G. Longo Via Pescasseroli 13 86100 Chieti	Studio Agronomico Dott. N. D'Errico Via Gale 8 71017 Torremaggiore (FG)
Studio Edilizio Ing. A.L. Giordano Tel. +39 346 633096 E-Mail: lazagordano.rg@gmail.com	Studio Acustico Arch. Marianna Denora Via Salaria 5 70022 Altamura (BA)
DEVELOPMENT SRL Via Vittor Pisani, 16 - 20124 Milano (MI) - P.IVA 04300510718	
DEVELOPMENT SRL Via Vittor Pisani, 16 - 20124 Milano (MI) - P.IVA 04300510718	
PROGETTO PER UN IMPIANTO DI PRODUZIONE AGRO-ENERGETICO INTEGRATO DA REALIZZARSI NEL COMUNE DI SAN MARCO IN LAMIS (FG) IN LOCALITA' "POSTA D'INNANZI"	
Folder: JLHWZY9_Progetto definitivo.zip Nome file: JLHWZY9_SIA_T16_Rev0_Mitigazione Descrizione elaborato: Mitigazione	
ELABORATO T 16	
Ing. L. B. PETITTI Ing. L. B. PETITTI Development Srl	
Rev. Data Oggetto della revisione: Elaborazione Verifica Approvazione	
Scala: VARIE Formato: Codice Pratica JLHWZY9	

FOTOINSERIMENTO SU FOTO AEREA



PERIMETRAZIONE AREA



FOTO STATO DEI LUOGHI



FOTOINSERIMENTO PANNELLI FOTOVOLTAICI E OLIVETO



FOTOINSERIMENTO RECINZIONE



FOTOINSERIMENTO SIEPE E RECINZIONE



STRALCIO OLIVETO E PANNELLI FOTOVOLTAICI

