


COMUNE: CENTO  
 PROVINCIA: FERRARA

COMUNE: S.AGOSTINO  
 PROVINCIA: FERRARA

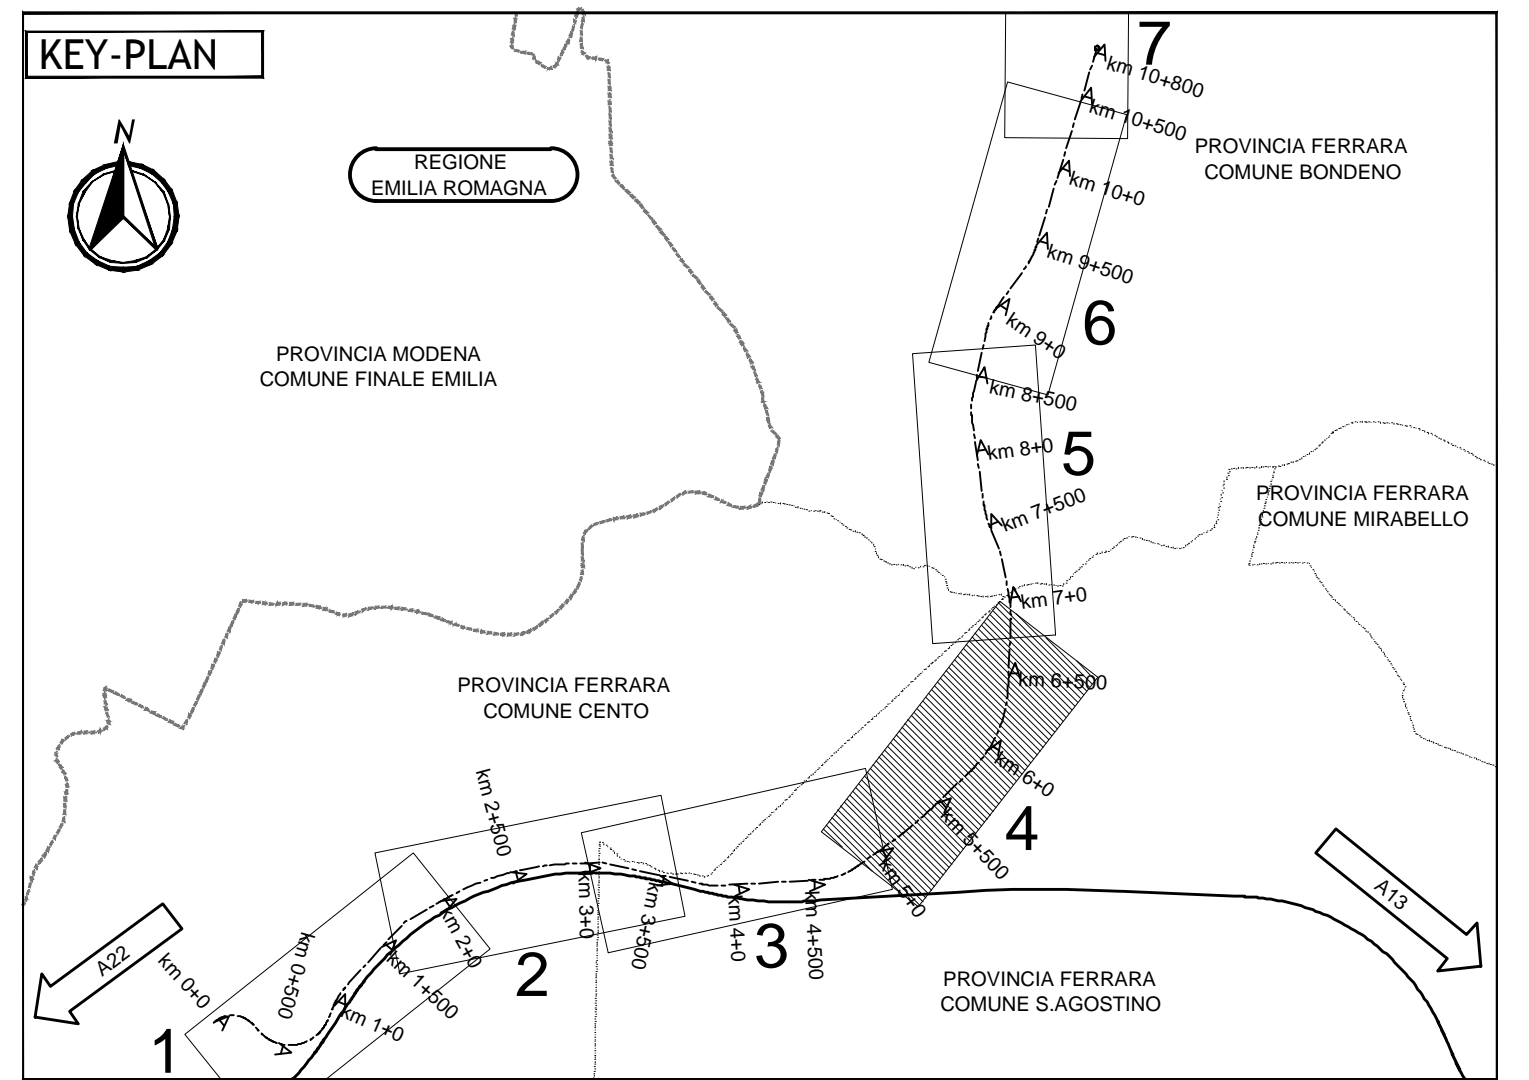

**LEGENDA**

	LARGH. OPERATIVA - W max. -	SEVERITA' URTO - ASI -	MODALITA' DI INSTALLAZIONE
	W5	A-B	B1
	W5	A	A1
	W5	A	A1
	W5	A	A1
	W5	A	TR

BARRIERA DI MITIGAZIONE ACUSTICA  
 UBICAZIONE PORTALI IN ACCIAIO PER SEGNALETICA VERTICALE  
 Richiami alle MODALITA' DI INSTALLAZIONE SVILUPPO BARRIERA INSTALLATA  
 Richiami agli SCHEMI DI INSTALLAZIONE SCHEMA S n°

**ELABORATI DI RIFERIMENTO**

**CARATTERISTICHE DEI MATERIALI**

**NOTE**

IL CONCESSIONARIO: **ARC** AUTOSTRADA REGIONALE CISPADANA

IL CONCESSIONARIO: **ARC** AUTOSTRADA REGIONALE CISPADANA

**AUTOSTRADA REGIONALE CISPADANA DAL CASELLO DI REGGIOLO-ROLO SULLA A22 AL CASELLO DI FERRARA SUD SULLA A13**

CODICE C.U.P. E8180800060009

**PROGETTO DEFINITIVO**

**VIABILITA' DI ADDIZIONE AL SISTEMA AUTOSTRADALE - D04-08 (ex 1FE)**  
 Raccordo Bondeno-Cento-Autostrada Cispadana  
 BARRIERE DI SICUREZZA - D05 (ex 1FE - TRATTO C)

PLANIMETRIA DI PROGETTO - TAV 4

IL PROGETTISTA: **Alphina**

RESPONSABILE INTEGRAZIONE PRESTAZIONI SPECIALISTICHE: Ing. Emilio Sola

IL CONCESSIONARIO: **ARC**

G									
F									
E									
D									
C									
B									
A	17.04.2012	EMISSIONE							

IDENTIFICAZIONE ELABORATO

NUM. PROZ.	FILE	LETT.	DETER.	CODICE	DATA	DETER.	PROZ.	APP.	DATA
01	01	01	01	01	01	01	01	01	01

DATA: **MAGGIO 2012**

VARIE