




Layout generale dell'impianto - Scala 1: 1.000

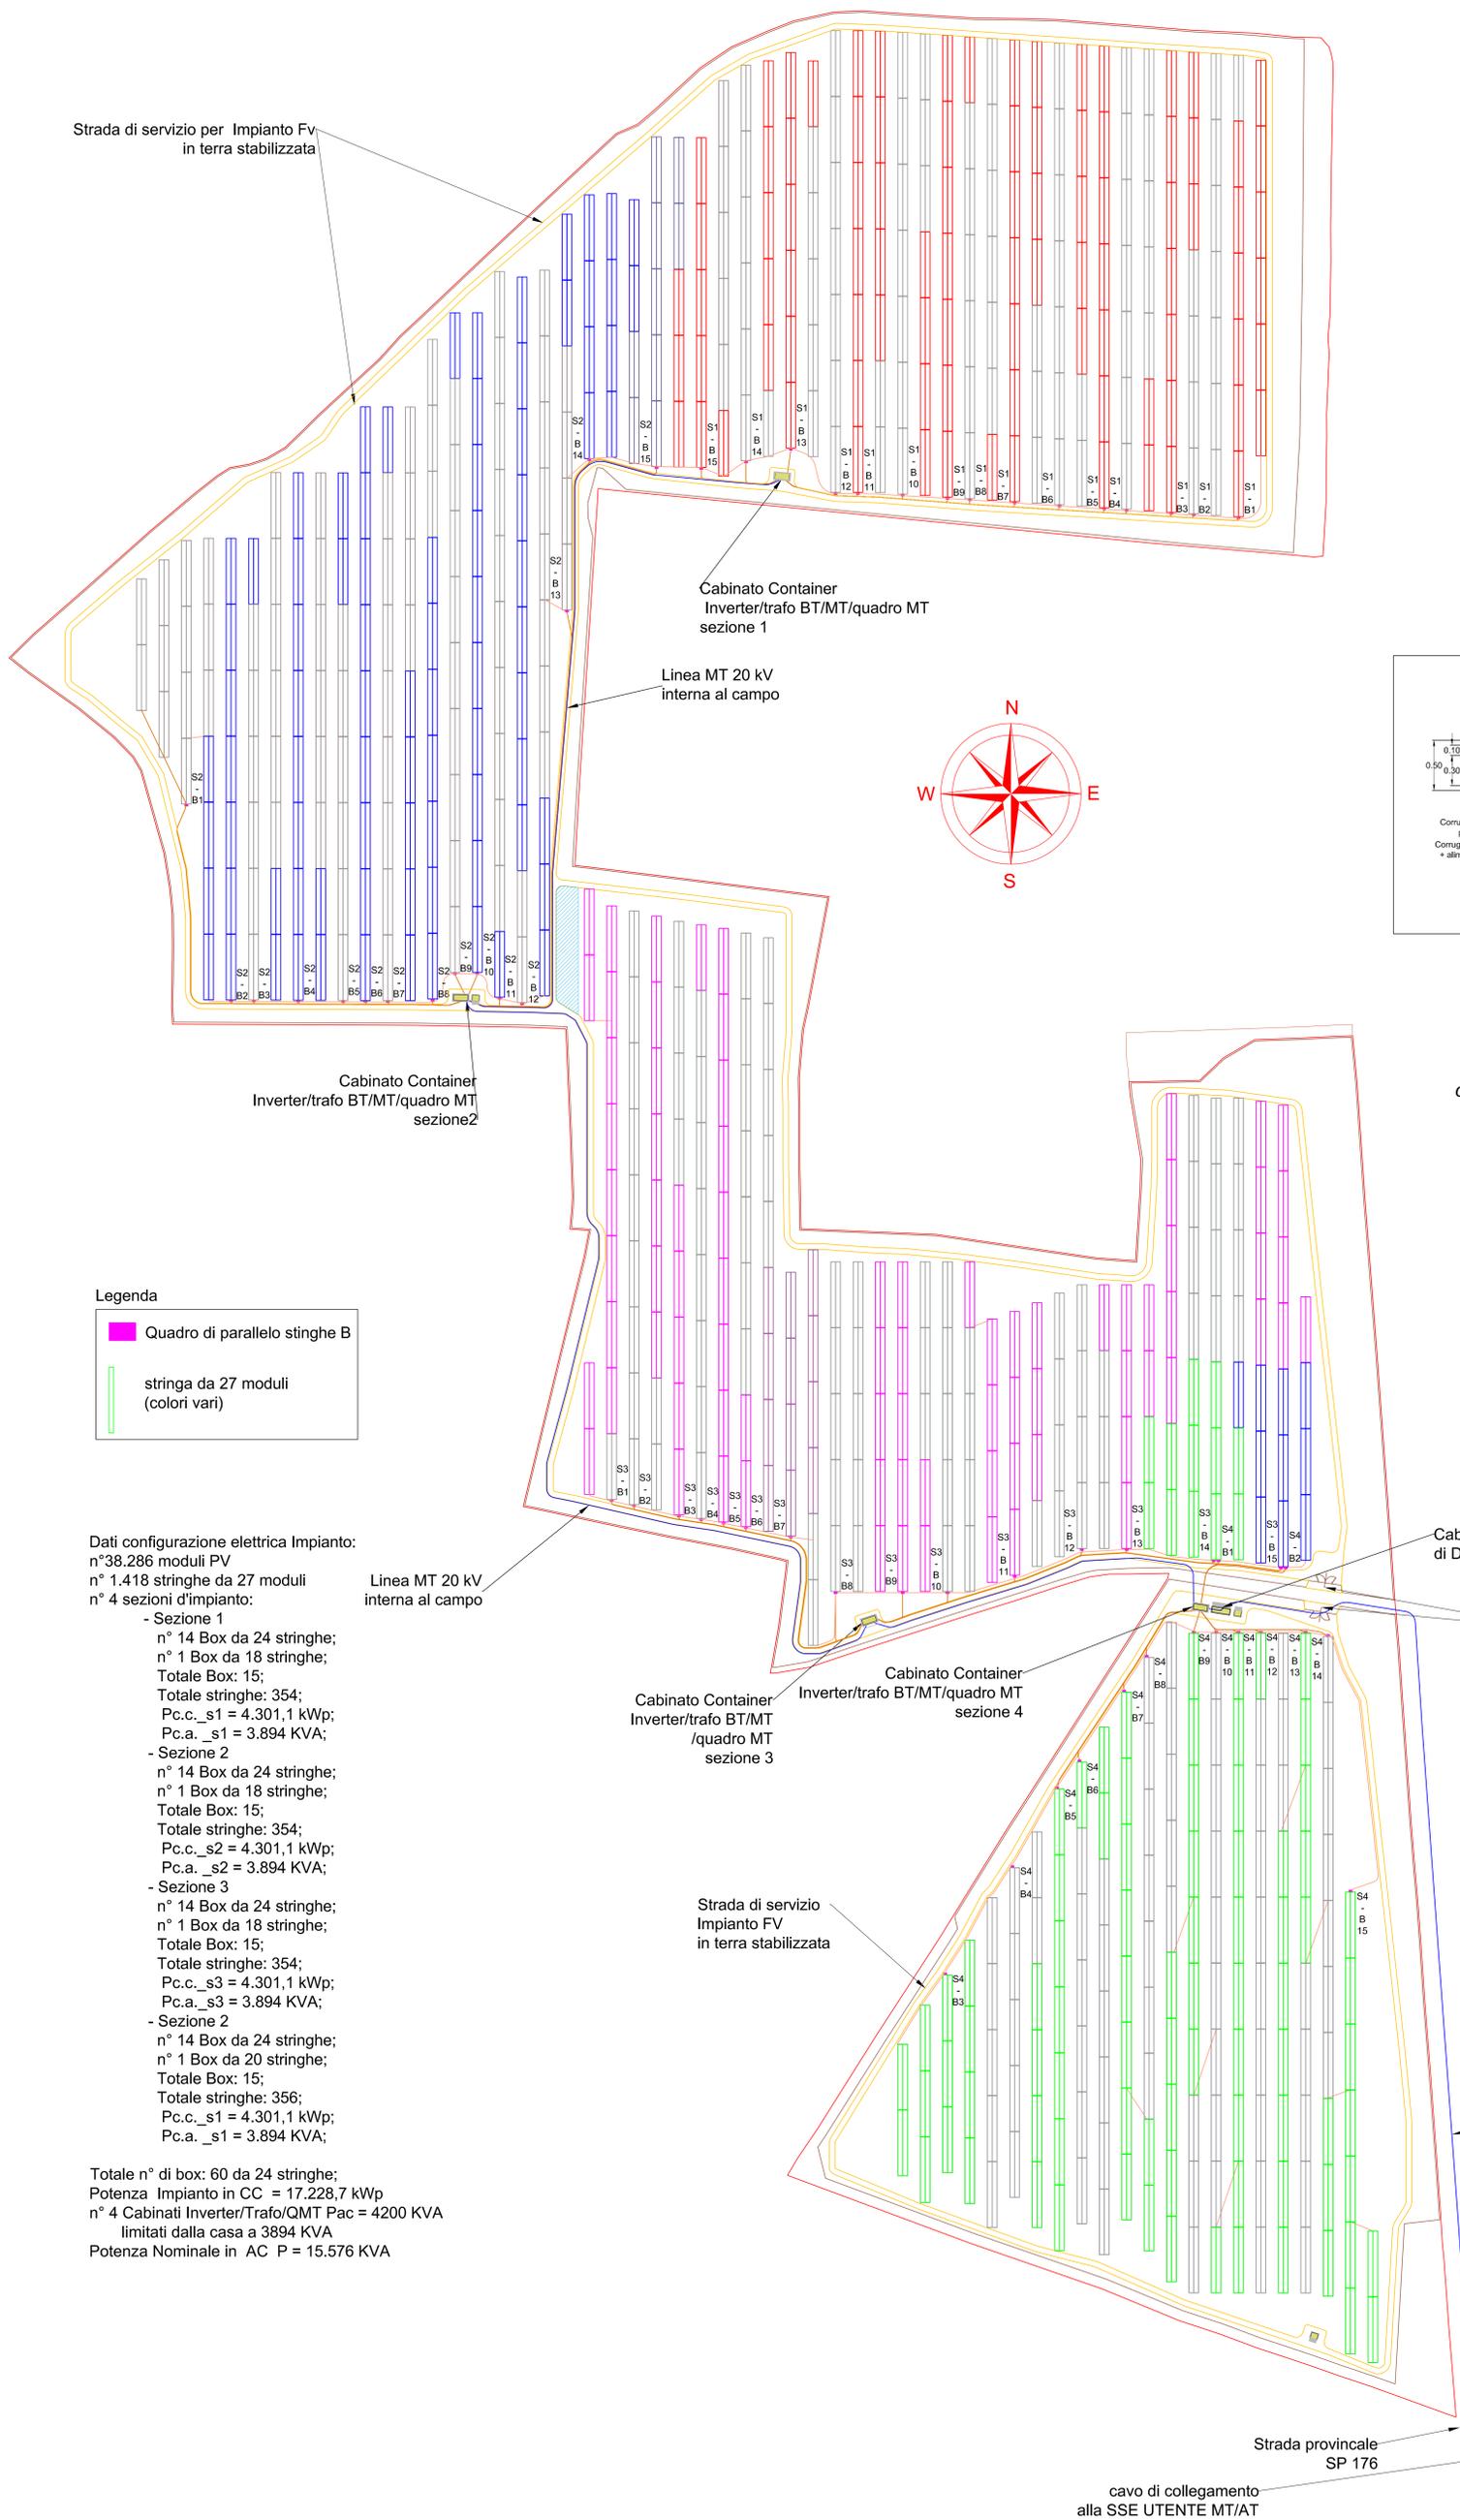


Particolare layout Impianto Quadro parallelo stringhe (B)

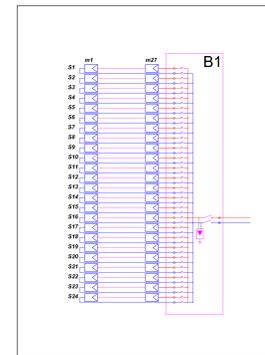

Particolare cavidotto scala 1:20

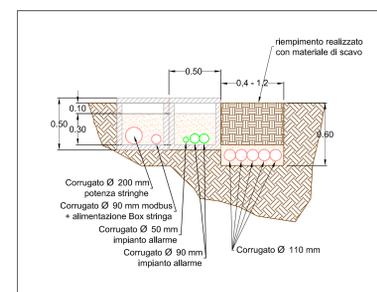

Strutture di sostegno Moduli Sistema ad inseguimento monoassiale con asse orizzontale nord-sud ed inseguimento Est-Ovest con backtracking a file indipendenti - Scala 1: 1.00

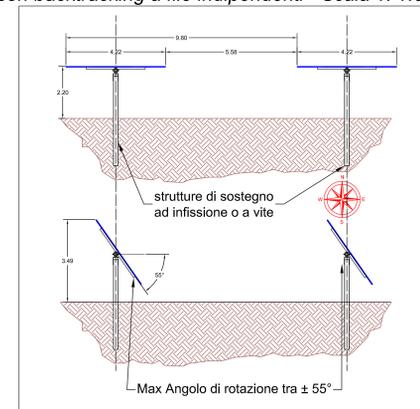

Legenda

- Quadro di parallelo stringhe B
- stringa da 27 moduli (colori vari)

Dati configurazione elettrica Impianto:
 n° 38.286 moduli PV
 n° 1.418 stringhe da 27 moduli
 n° 4 sezioni d'impianto:

- Sezione 1
 n° 14 Box da 24 stringhe;
 n° 1 Box da 18 stringhe;
 Totale Box: 15;
 Totale stringhe: 354;
 P.c.c._s1 = 4.301,1 kWp;
 P.c.a._s1 = 3.894 KVA;
- Sezione 2
 n° 14 Box da 24 stringhe;
 n° 1 Box da 18 stringhe;
 Totale Box: 15;
 Totale stringhe: 354;
 P.c.c._s2 = 4.301,1 kWp;
 P.c.a._s2 = 3.894 KVA;
- Sezione 3
 n° 14 Box da 24 stringhe;
 n° 1 Box da 18 stringhe;
 Totale Box: 15;
 Totale stringhe: 354;
 P.c.c._s3 = 4.301,1 kWp;
 P.c.a._s3 = 3.894 KVA;
- Sezione 4
 n° 14 Box da 24 stringhe;
 n° 1 Box da 20 stringhe;
 Totale Box: 15;
 Totale stringhe: 356;
 P.c.c._s4 = 4.301,1 kWp;
 P.c.a._s4 = 3.894 KVA;

Totale n° di box: 60 da 24 stringhe;
 Potenza Impianto in CC = 17.228,7 kWp
 n° 4 Cabinati Inverter/Trafo/QMT Pac = 4200 KVA
 limitati dalla casa a 3894 KVA
 Potenza Nominale in AC P = 15.576 KVA

LA PROGETTISTA ASP BOVE S.R.L. Sede Legale: Via Padre Pio, 8 70020 Cassano delle Murge (BA) Italy Partita IVA n°: 03834850726 Numero REA: 45343		LA PROGETTISTA ASP BOVE S.R.L. Sede Legale: Via Padre Pio, 8 70020 Cassano delle Murge (BA) Italy Partita IVA n°: 03834850726 Numero REA: 45343		IL DIRETTORE LAVORI Ing. Guarnieri Giacomo Via Padre Pio n° 8 cap 70020 Cassano delle Murge	
Santeramo in Colle (BA) - Italia		Strada Provinciale n° 176, anc I - 70029 Santeramo in Colle (Ba)		Foglio 107 Mappa 111, 83, 50, 51, 52, 101, 102, 300 103, 241, 242, 84, 118, 1, 245, 284, 80, 45, 51, 52, 63, 30, 6, 7.	
Descrizione Progetto Definitivo		Titolo Layout Elettrico		Scala 1:1.000	
IL COMMITTENTE ASP BOVE SRL Sede Legale: Via Padre Pio, 8 70020 Cassano delle Murge (BARI) - Italia Partita IVA n°: 03834850726 - BA - 623343		IL PROGETTISTA Ing. Guarnieri Giacomo Via Padre Pio n° 8 cap 70020 Cassano delle Murge			
n°/Rev. 1 / 1		Data 2023/09/05		Firma Ing. Guarnieri Giacomo	