

Fondazioni Strutture di sostegno moduli
Scala 1: 1.000




Macchina Batti-Pali
Infissione pali profilati




Allineamento Pali infissione

Allineamento Pali infissione

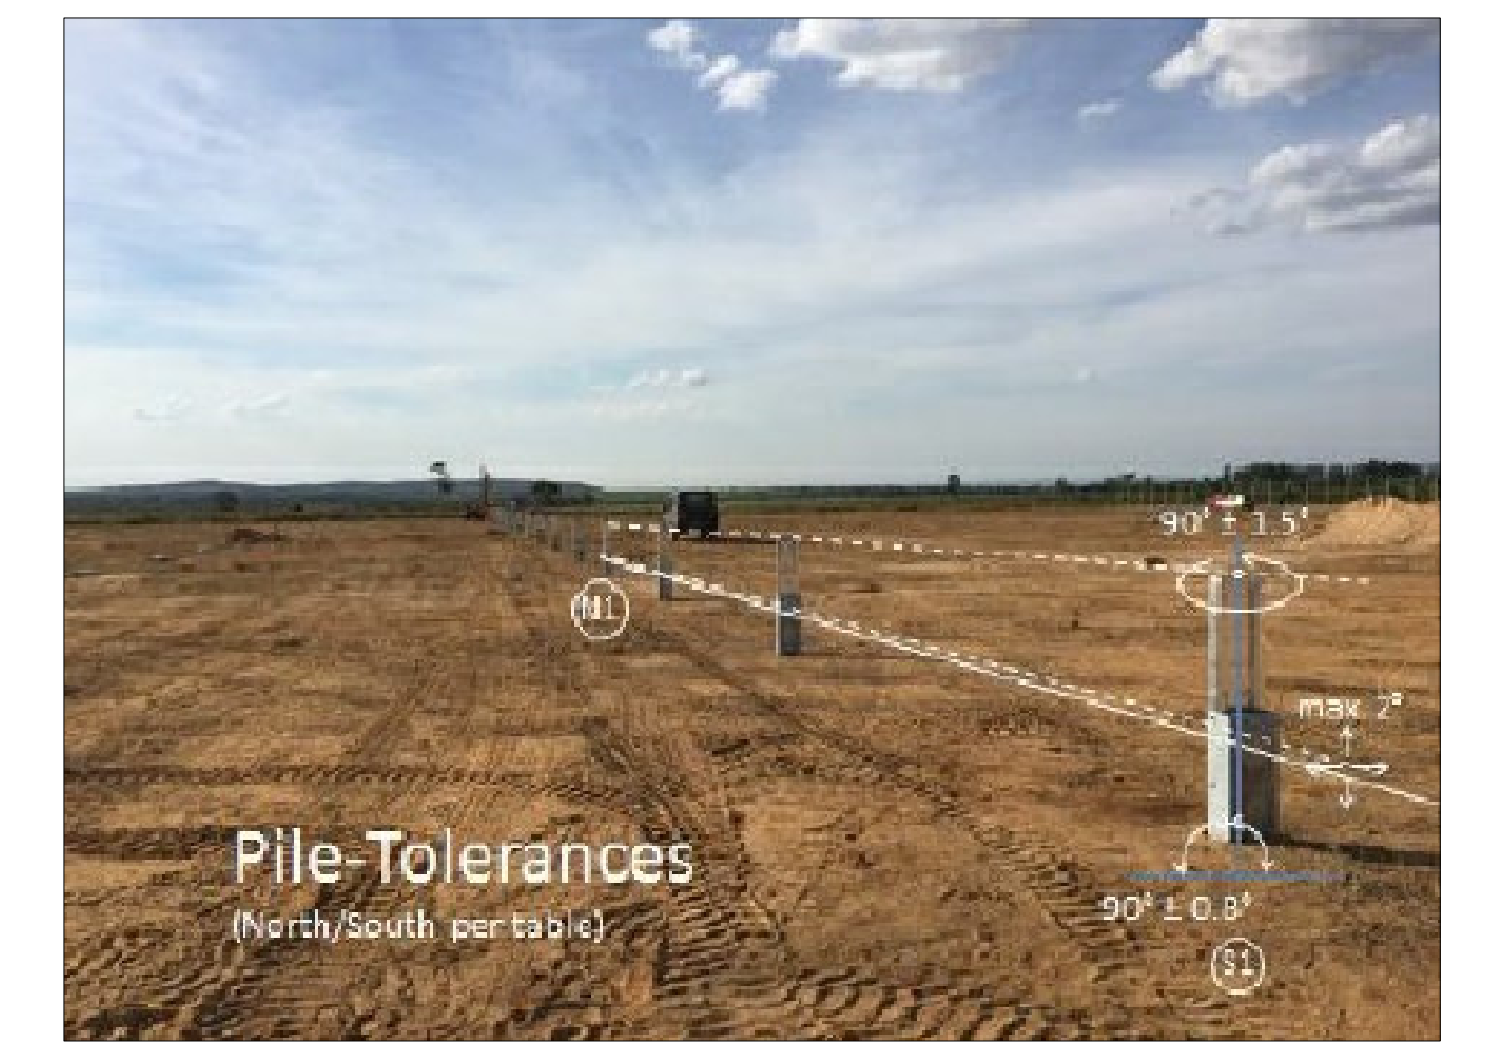

Dettaglio del posizionamento fondazioni strutture
Scala 1: 200

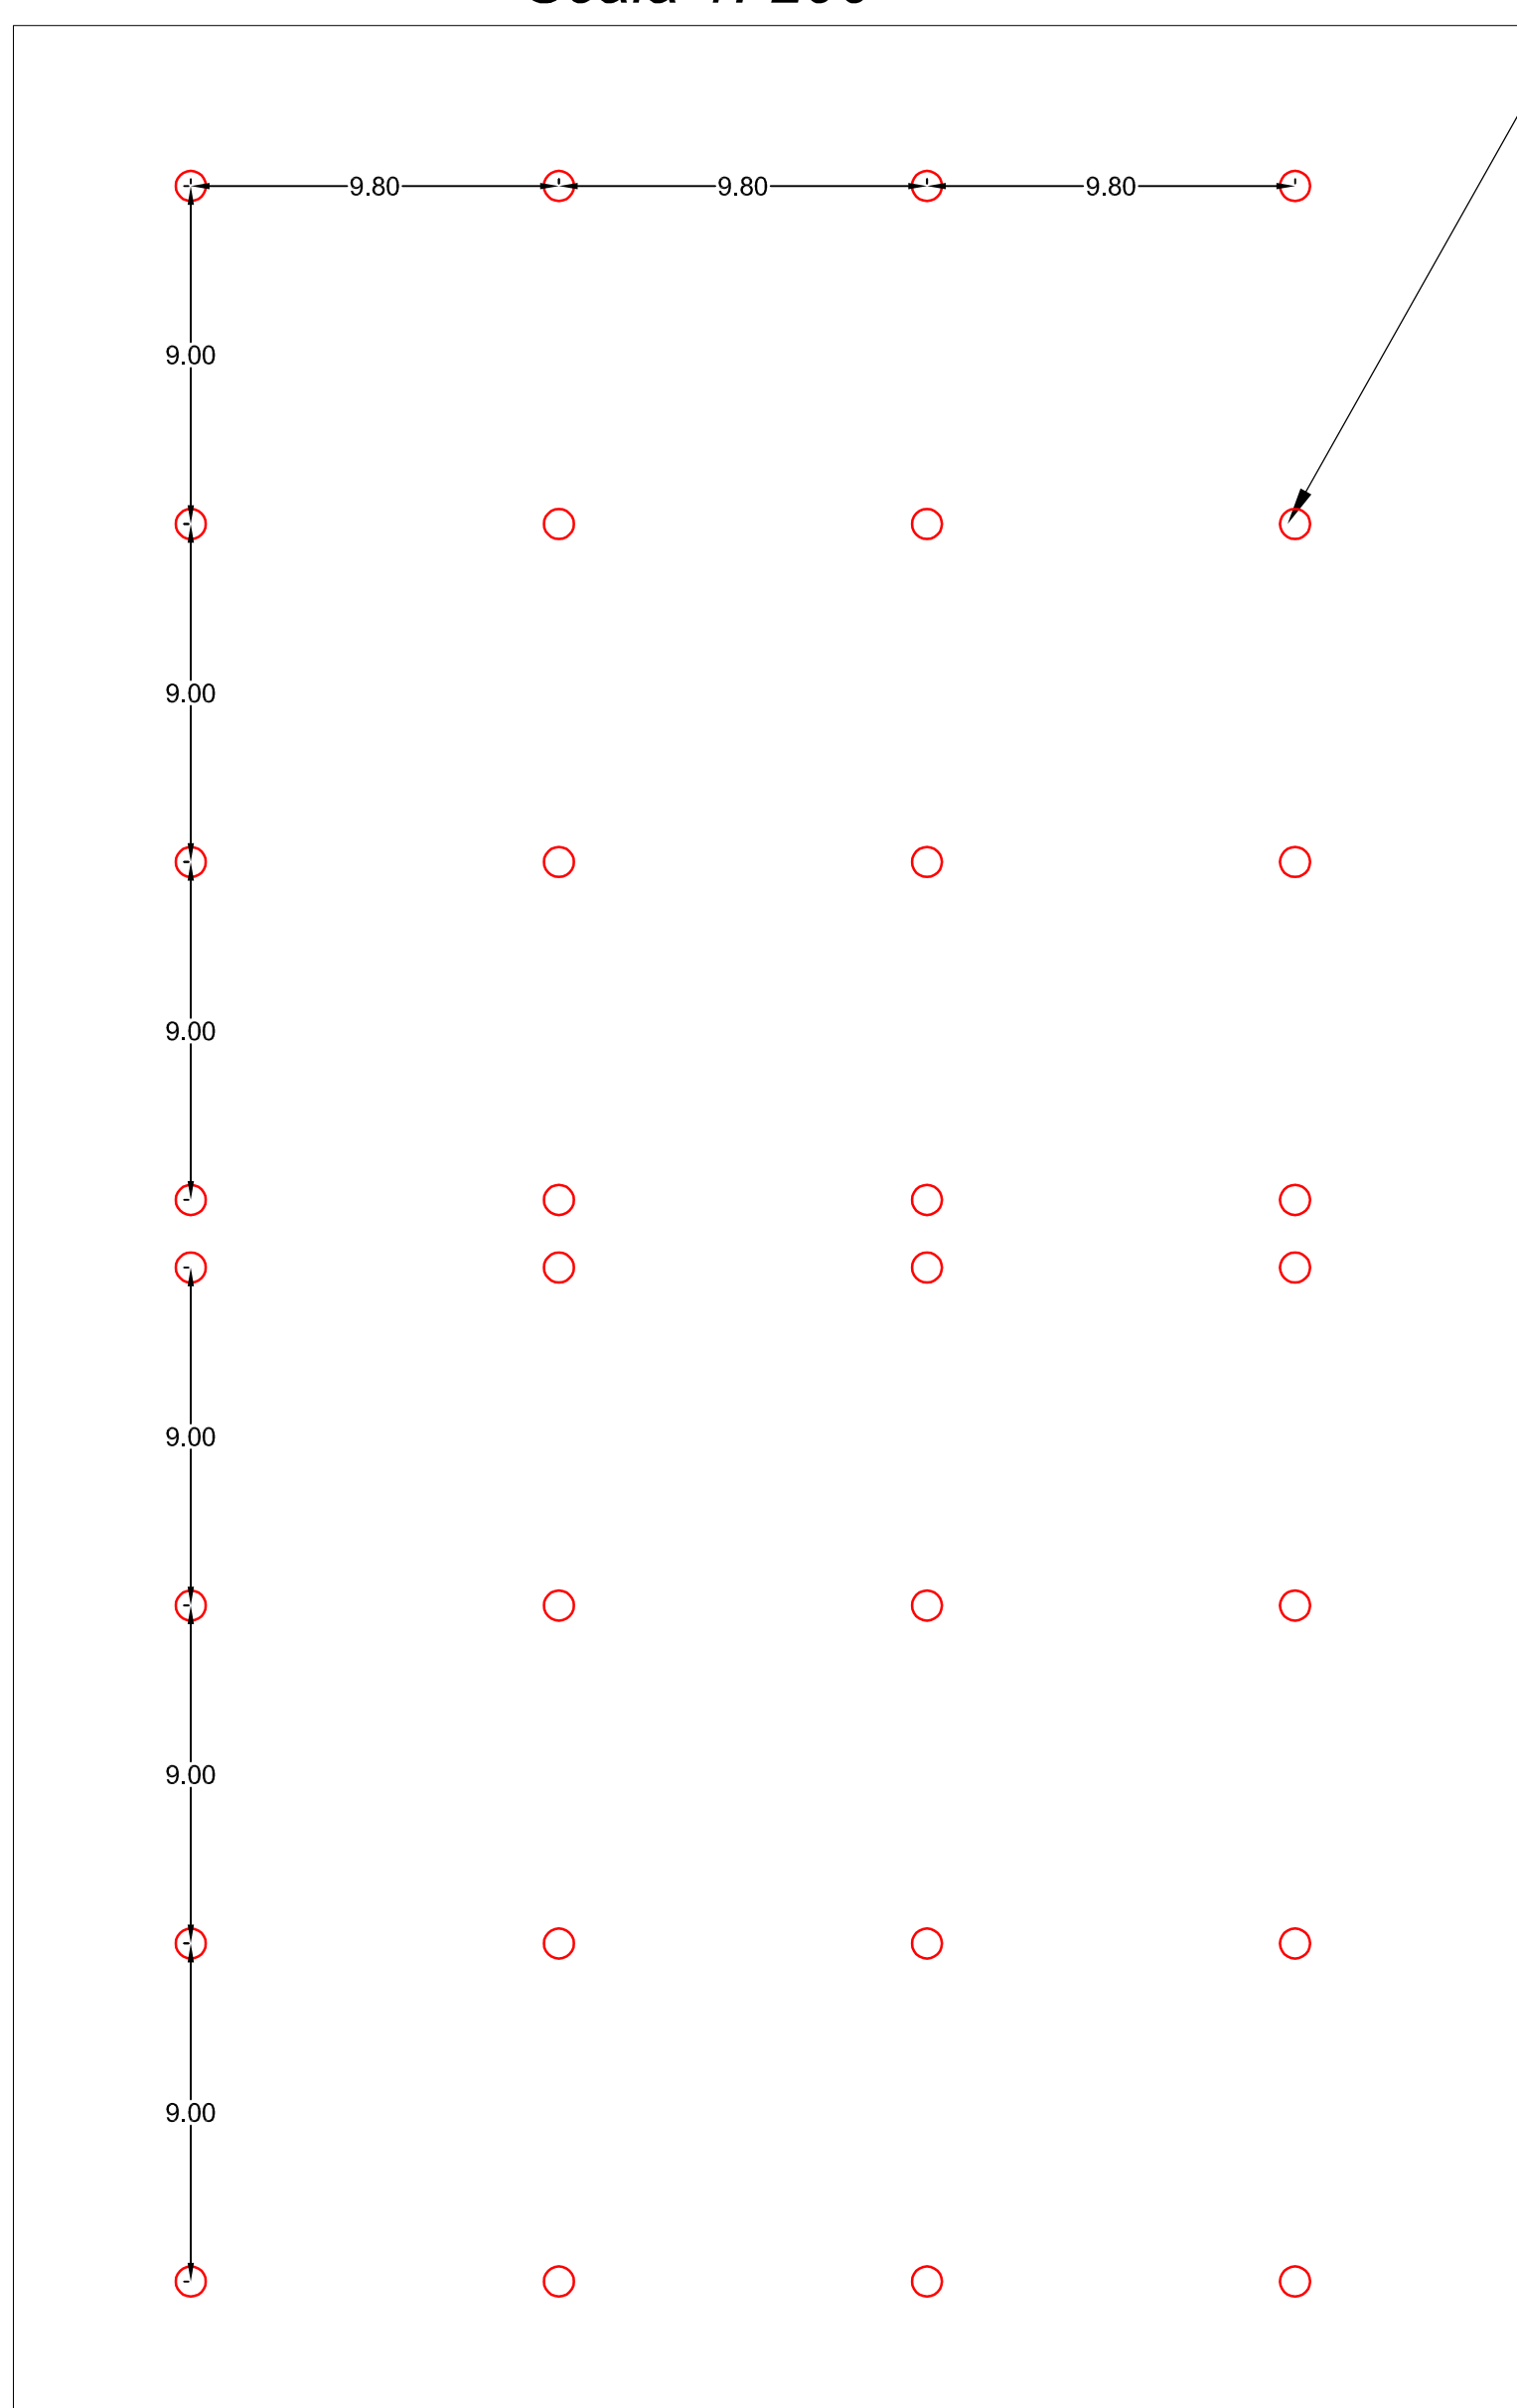

IL PROGETTISTA ASP BOVE S.R.L. Sede Legale: Via Padre Pio, 8 70020 Cassano delle Murge (BA) Italia Partita IVA n. 0458450726 Numero REA: 85344		LA PROPRIETA' ASP BOVE S.R.L. Sede Legale: Via Padre Pio, 8 70020 Cassano delle Murge (BA) Italia Partita IVA n. 0458450726 Numero REA: 85344		IL DIRETTORE LAVORI Ing. Guarneri Giacomo Via Padre Pio, 8 cap 70020 Cassano delle Murge			
SunElectrics s.r.l. Operations Via Padre Pio n°6 - 70020 Cassano delle Murge (BA) Italy info@sunelectrics.it - www.sunelectrics.it							
Comune: Sant'armino in Colle (BA) - Italia		Localita': Strada Provinciale n° 176, snc I - 70029 Sant'armino in Colle (Ba)		Foglio: 107 Misure: 11, 53, 50, 51, 52, 101, 102, 360, 103, 241, 242, 84, 118, 1, 245, 284, 60, 45, 51, 62, 63, 26, 6, 7			
Descrizione: Progetto Impianto AgriVoltaico P_c.c.=17.228,7 kWp Pn_a.c.=15.576 kVA							
Descrizione: Progetto Definitivo		Titolo: Fondazioni strutture di sostegno dei moduli fotovoltaici		Scala: 1:1.000			
IL COMMITTENTE ASP BOVE SRL Sede Legale: Via Padre Pio, 8 70020 Cassano delle Murge (BA) - Italia Partita IVA, e C.F. 08384850726 - BA - 623343				IL PROGETTISTA Ing. Guarneri Giacomo Via Padre Pio, 8 cap 70020 Cassano delle Murge			
#Rev.	Descrizione	Data	Disegnato	Coordinato	Approvato	Rev. Progetto	File
0	Progetto Definitivo		01/10/2023	G. Guarneri	A. Cali	01/10/2023	PMW516_in004.dwg
1	Progetto Definitivo		01/10/2023	G. Guarneri	A. Cali	01/10/2023	PMW516_in004.dwg
2	Progetto Definitivo		01/10/2023	G. Guarneri	A. Cali	01/10/2023	PMW516_in004.dwg
4							