

PROGETTO

“(CO₂)₂ - PROGETTO DI MANDORLETO SPERIMENTALE A MECCANIZZAZIONE INTEGRALE E A GESTIONE DI PRECISIONE CONSOCIATO CON IMPIANTO FOTOVOLTAICO

COMMITTENTE

ASP BOVE S.R.L.- Via Padre Pio n°8, 70020 Cassano delle Murge (BA)

ELABORATO

Planimetrie disponibilità, servitù, occupazioni, esproprio

LOCALIZZAZIONE

Comune di Santeramo in Colle (BA);

Opere d'impianto: Fg. 107, p.lle 1, 6, 7, 11, 30, 45, 50, 51, 52, 60, 61, 62, 63, 83, 84, 101, 102, 103, 118, 241, 242, 245, 284, 360. **Opere di connessione:** Fg. 103 p.lle 80, 544, 545, 546, 547, 328, 473,474;

Comune di Matera: Fg. 19, p.la 13.

CONTENUTI:

- 1) Corografia 1:25.000 tracciato elettrodotto in cavidotto interrato MT 30 kV e AT 150 kV
- 2) Planimetria su catastale Fg 107 Comune di Santeramo in Colle - Impianto FV 1:4.000;
- 3) Planimetria su catastale Fg 103 Comune di Santeramo in Colle SE Utente 1:4.000;
- 4) Planimetria su catastale Fg 19 Comune di Matera SE RTN 1:4.000;



IDENTIFICAZIONE ELABORATO

Livello prog.	Codice AUR	Tipo docum.	N° elaborato	N° foglio	Tot. fogli	NOME FILE	DATA	SCALA
Definitivo	FCMWLY7			1	4		12/06/2020	VARIE

REVISIONI

REV.	DATA	DESCRIZIONE	ESEGUITO	VERIFICATO	APPROVATO
01	12/06/2020	PRIMA EMISSIONE	G.GUARNIERI	A.CALO	G.GUARNIERI



PROGETTAZIONE:

IL RESPONSABILE TECNICO

ING. GIACOMO GUARNIERI
Ordine Ingegneri della Prov. di Enna
N° 828 Sezione A
INGEGNERE CIVILE AMBIENTALE
INDUSTRIALE E DELL'INFORMAZIONE


COLLABORAZIONE:



COMMITTENTE

ASP BOVE S.R.L.
Sede Legale: Via Padre Pio, 8
70020 Cassano delle Murge (Ba)
Partita IVA/C.F.: 08384850726
Numero REA: 623343


COROGRAFIA 1:25.000

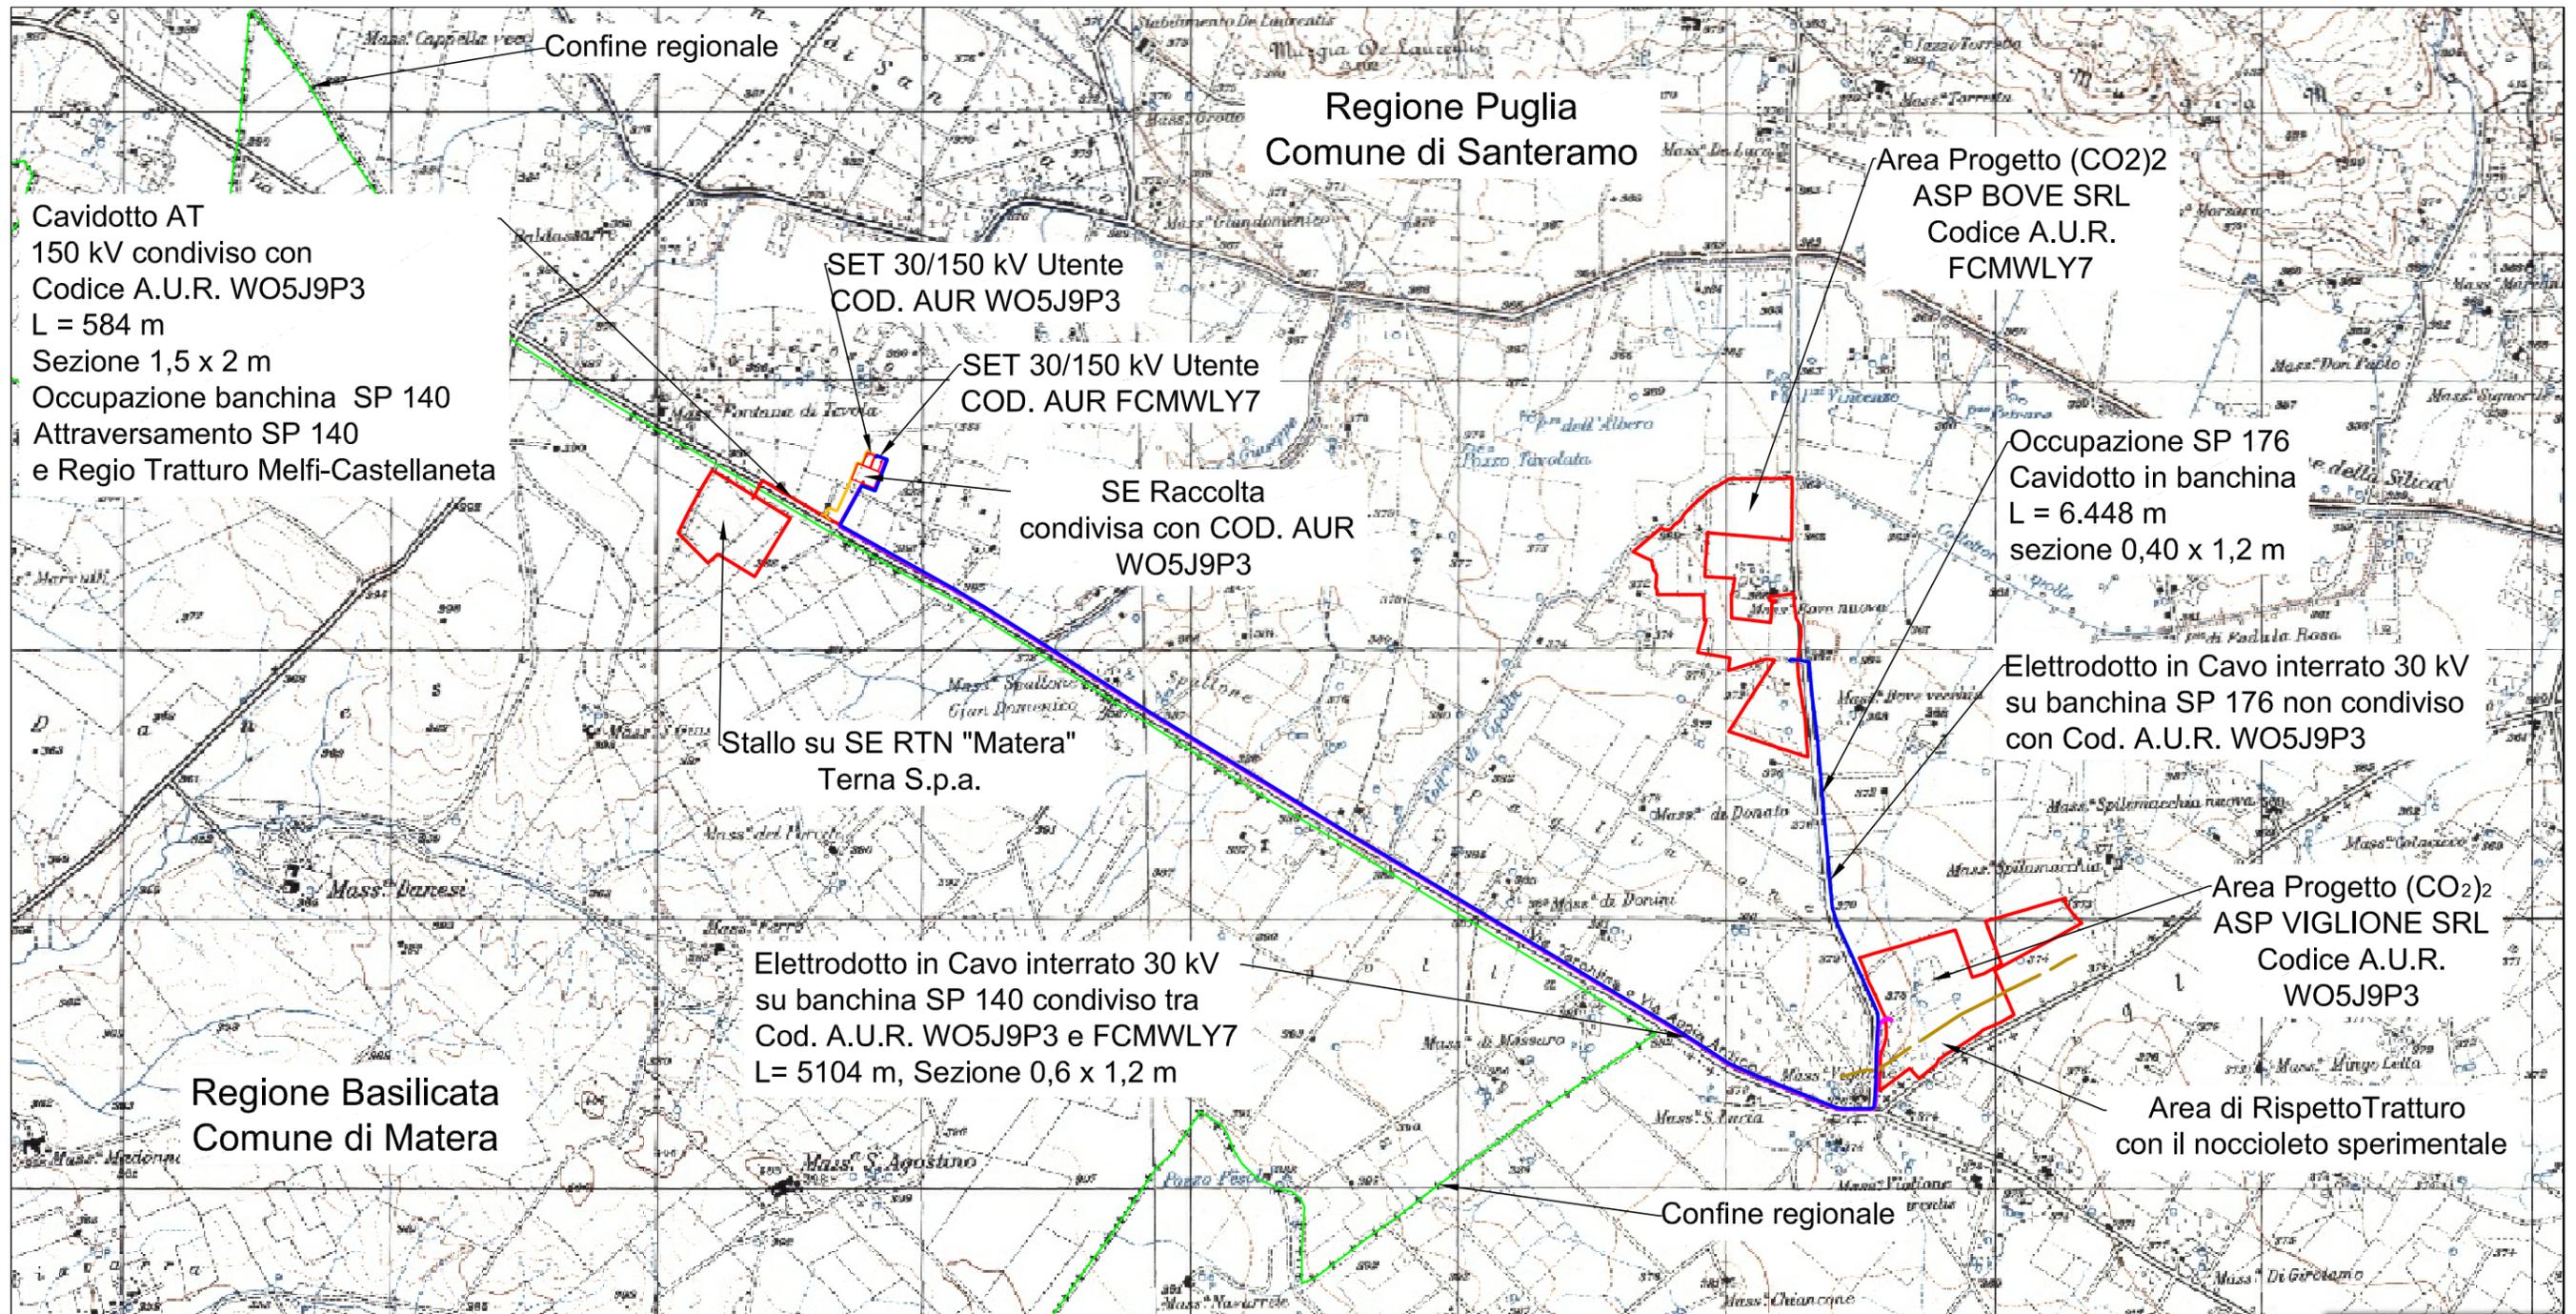

- Occupazione Provinciali SP 176 e SP 140

LEGENDA

Particelle interessate dalla costruzione dell'impianto FV

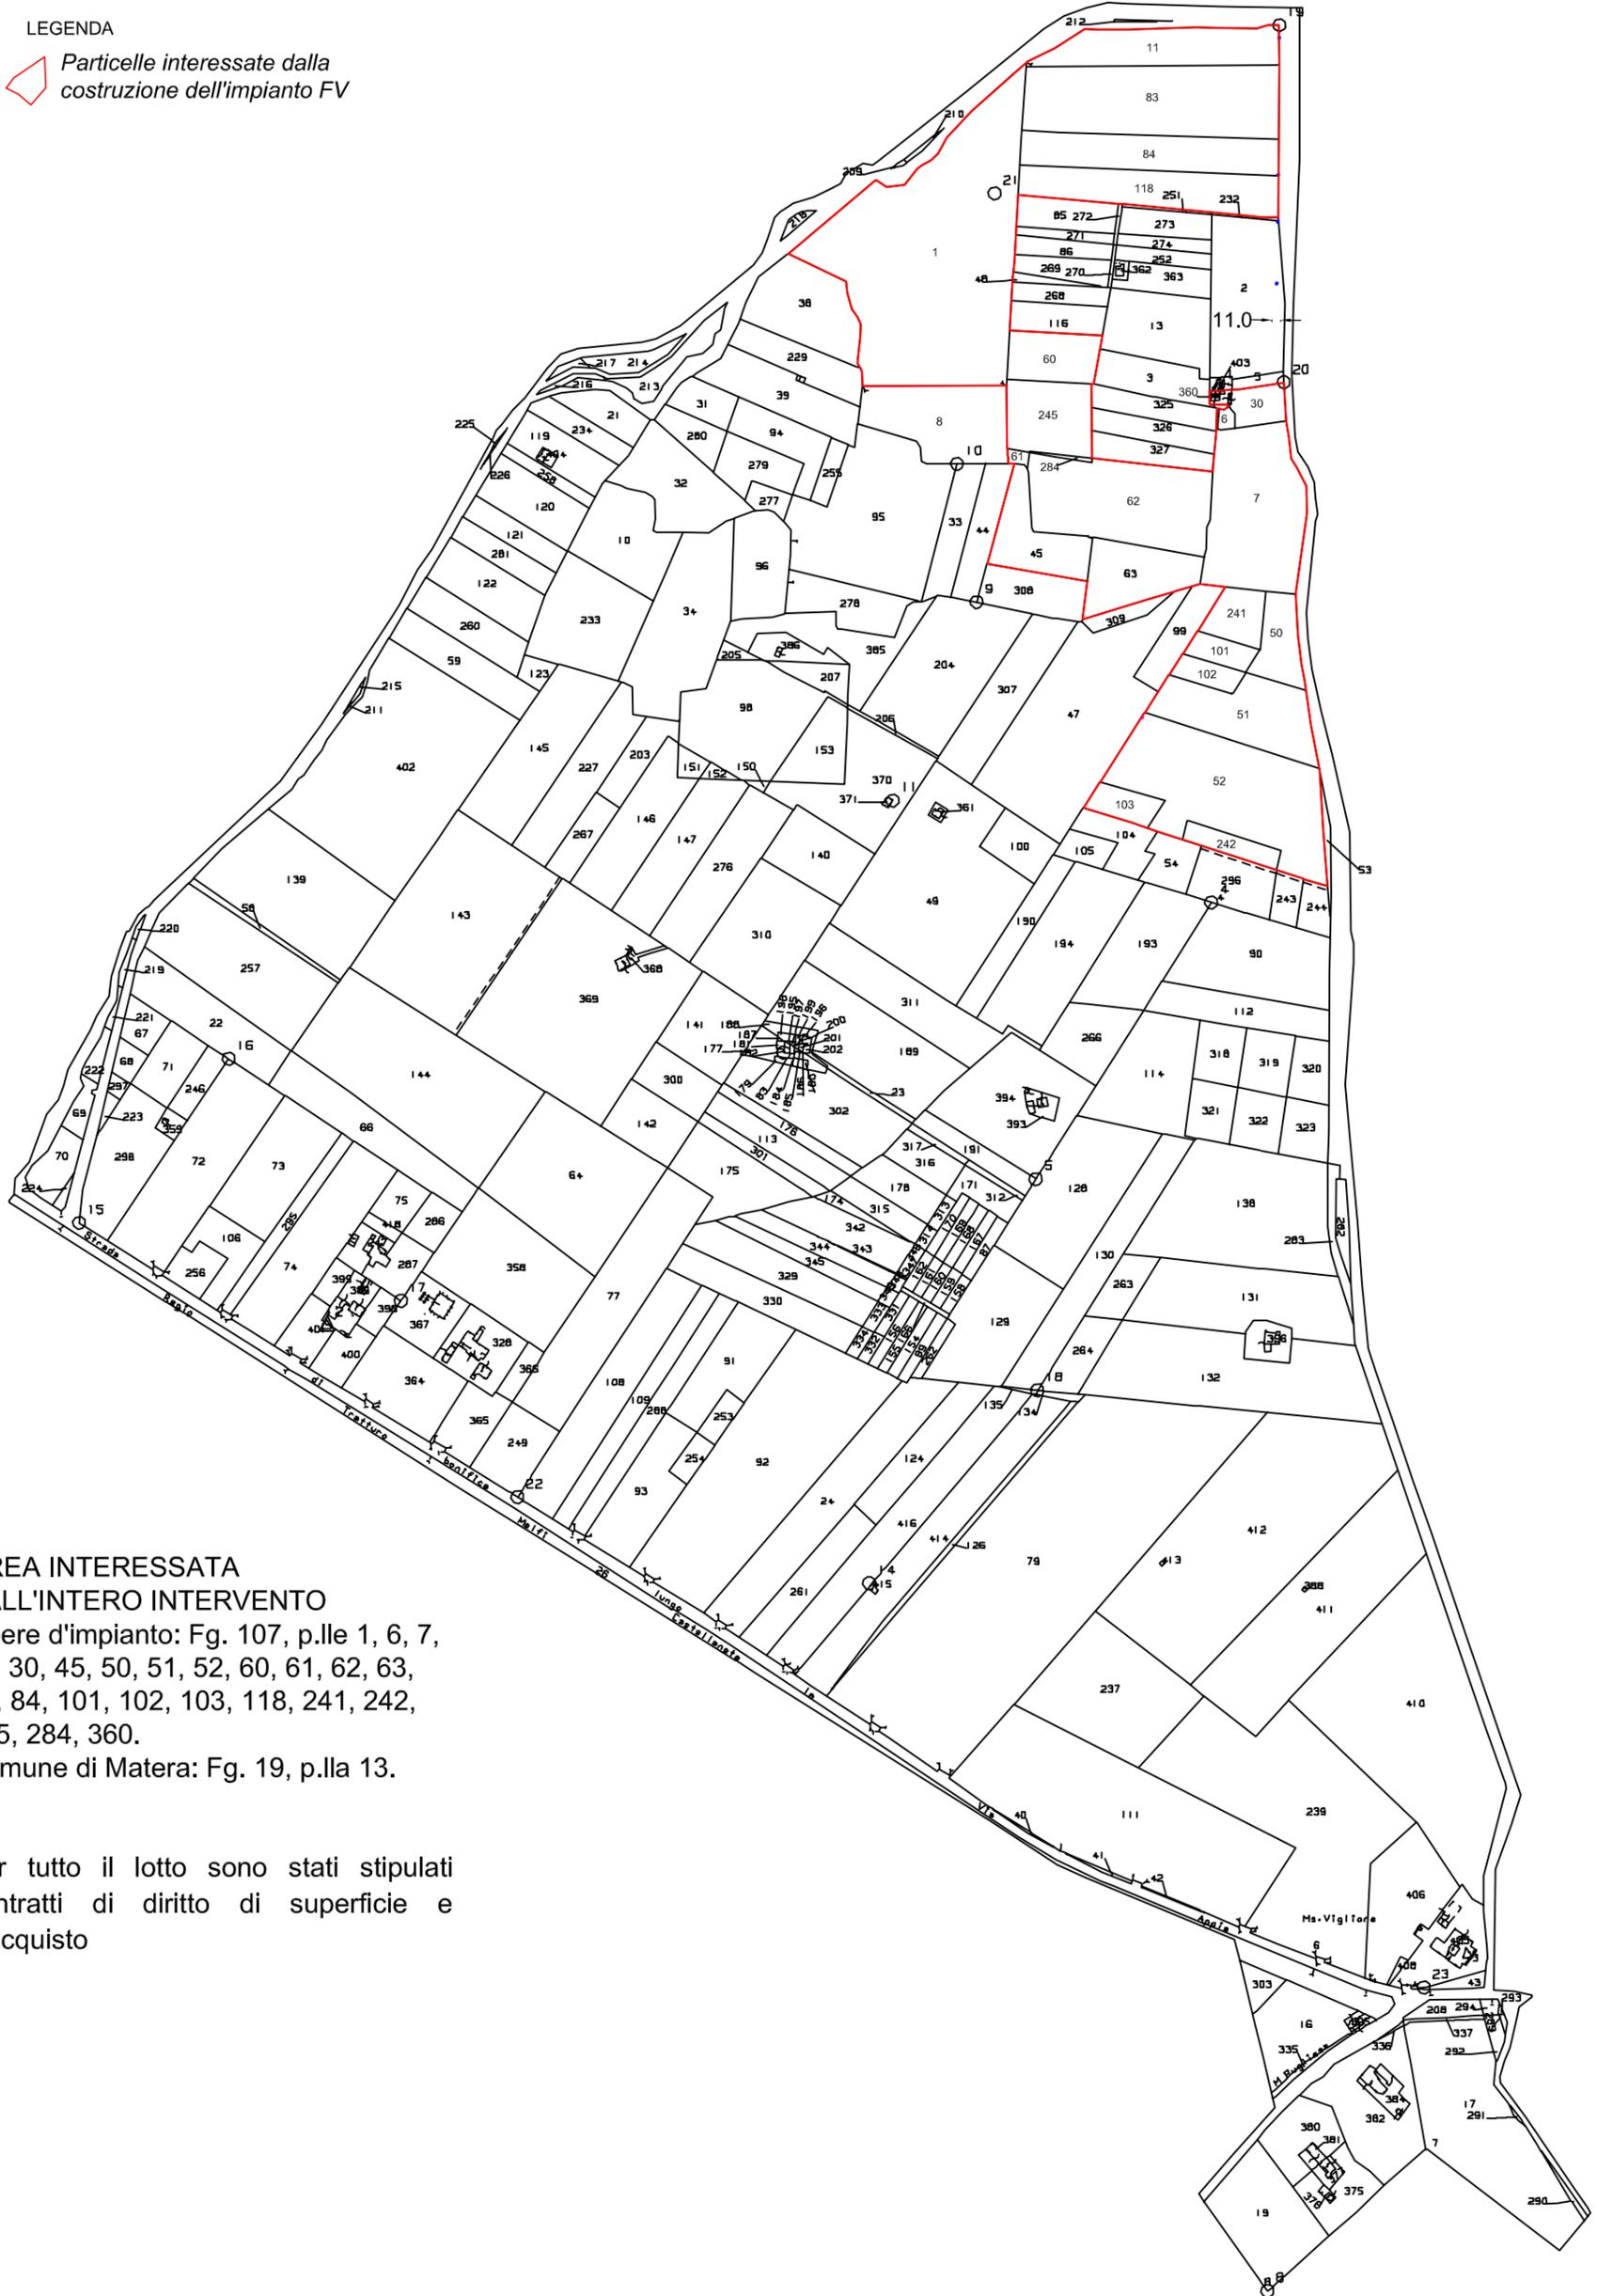


AREA INTERESSATA DALL'INTERO INTERVENTO

Opere d'impianto: Fg. 107, p.lle 1, 6, 7, 11, 30, 45, 50, 51, 52, 60, 61, 62, 63, 83, 84, 101, 102, 103, 118, 241, 242, 245, 284, 360.

Comune di Matera: Fg. 19, p.lla 13.

Per tutto il lotto sono stati stipulati contratti di diritto di superficie e d'acquisto

Comune di Santeramo in Colle (BA) Foglio 107

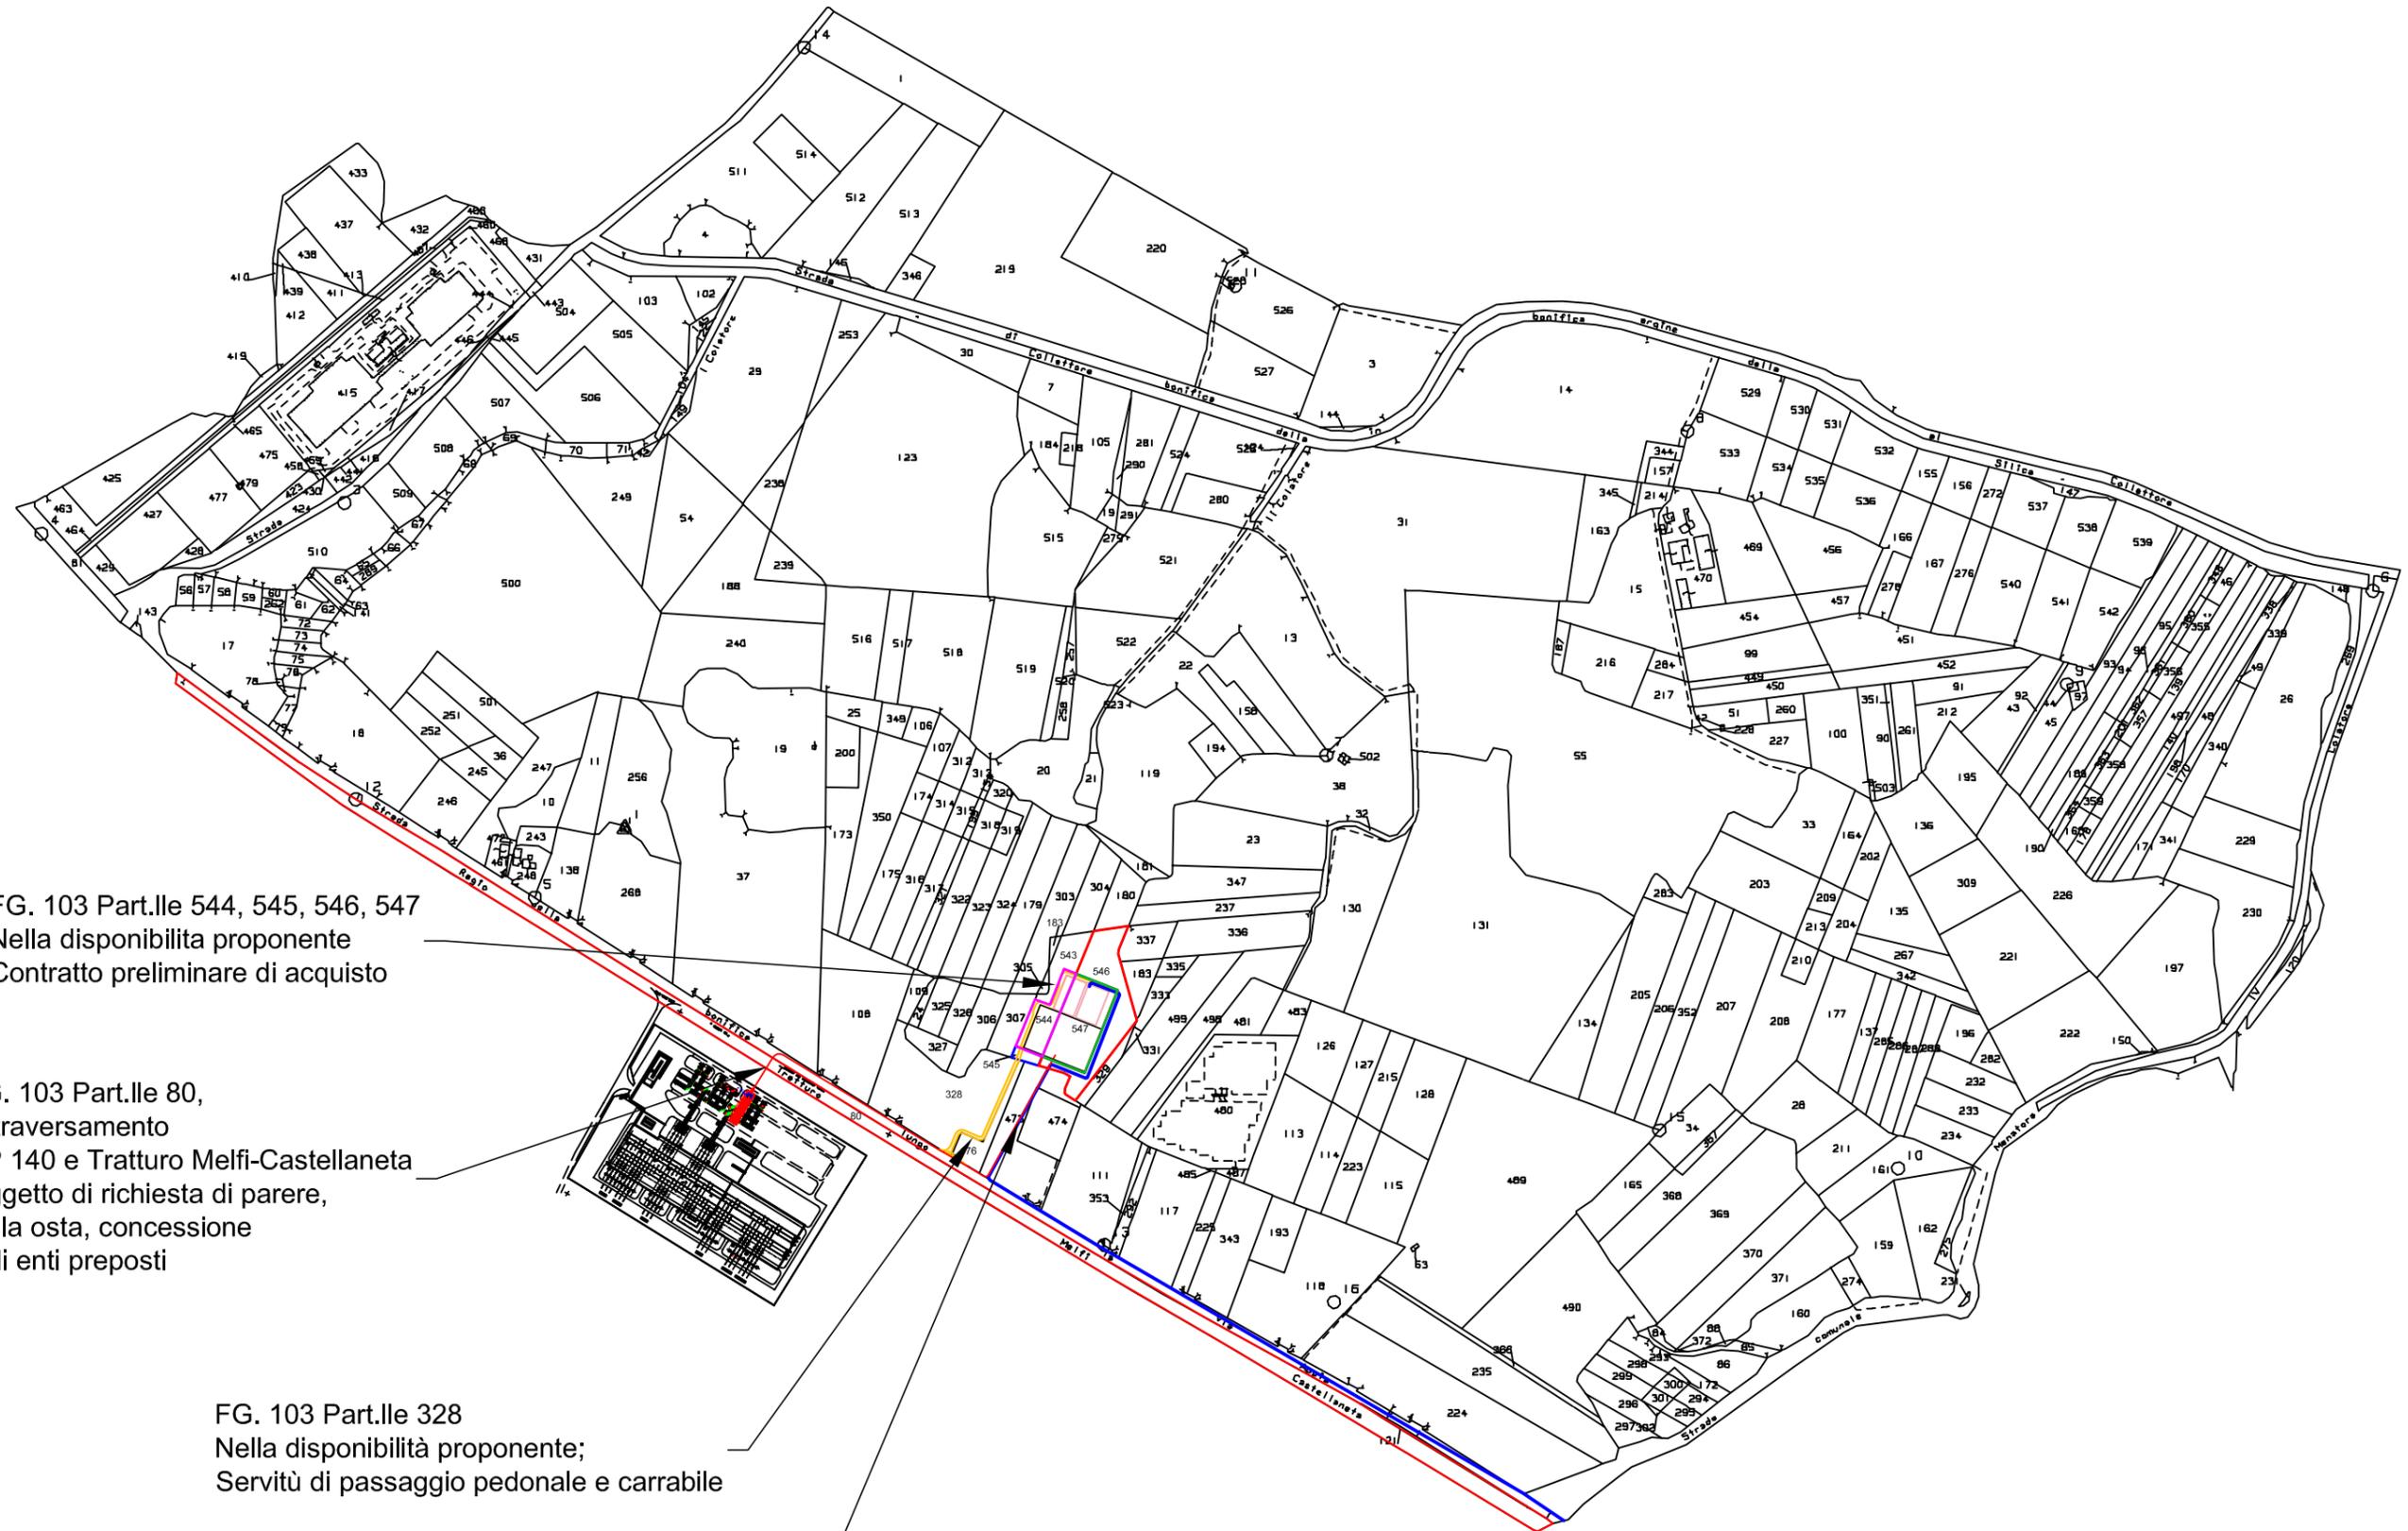

FG. 103 Part.Ile 544, 545, 546, 547
Nella disponibilita proponente
Contratto preliminare di acquisto

FG. 103 Part.Ile 80,
Attraversamento
SP 140 e Tratturo Melfi-Castellaneta
Oggetto di richiesta di parere,
nulla osta, concessione
agli enti preposti

FG. 103 Part.Ile 328
Nella disponibilita proponente;
Servitù di passaggio pedonale e carrabile

FG. 103 Part.Ile 473, 474
Oggetto di richiesta di esproprio
Servitù di cavidotto, passaggio pedonale e carrabile

Comune di Santeramo in Colle (BA)
Foglio 103

Scala originale 1:4000
Dimensione cornice 3492 000 x 2484 000 metri


Comune SANTERAMO IN COLLE
Foglio 103

N=-5700

E=-7200

Comune Di Matera
FG. 19 Part.ile 13,
Attraversamento
Tratturo Melfi-Castellaneta
Oggetto di richiesta di parere,
nulla osta, concessione
agli enti preposti

SE RTN Tema SPA

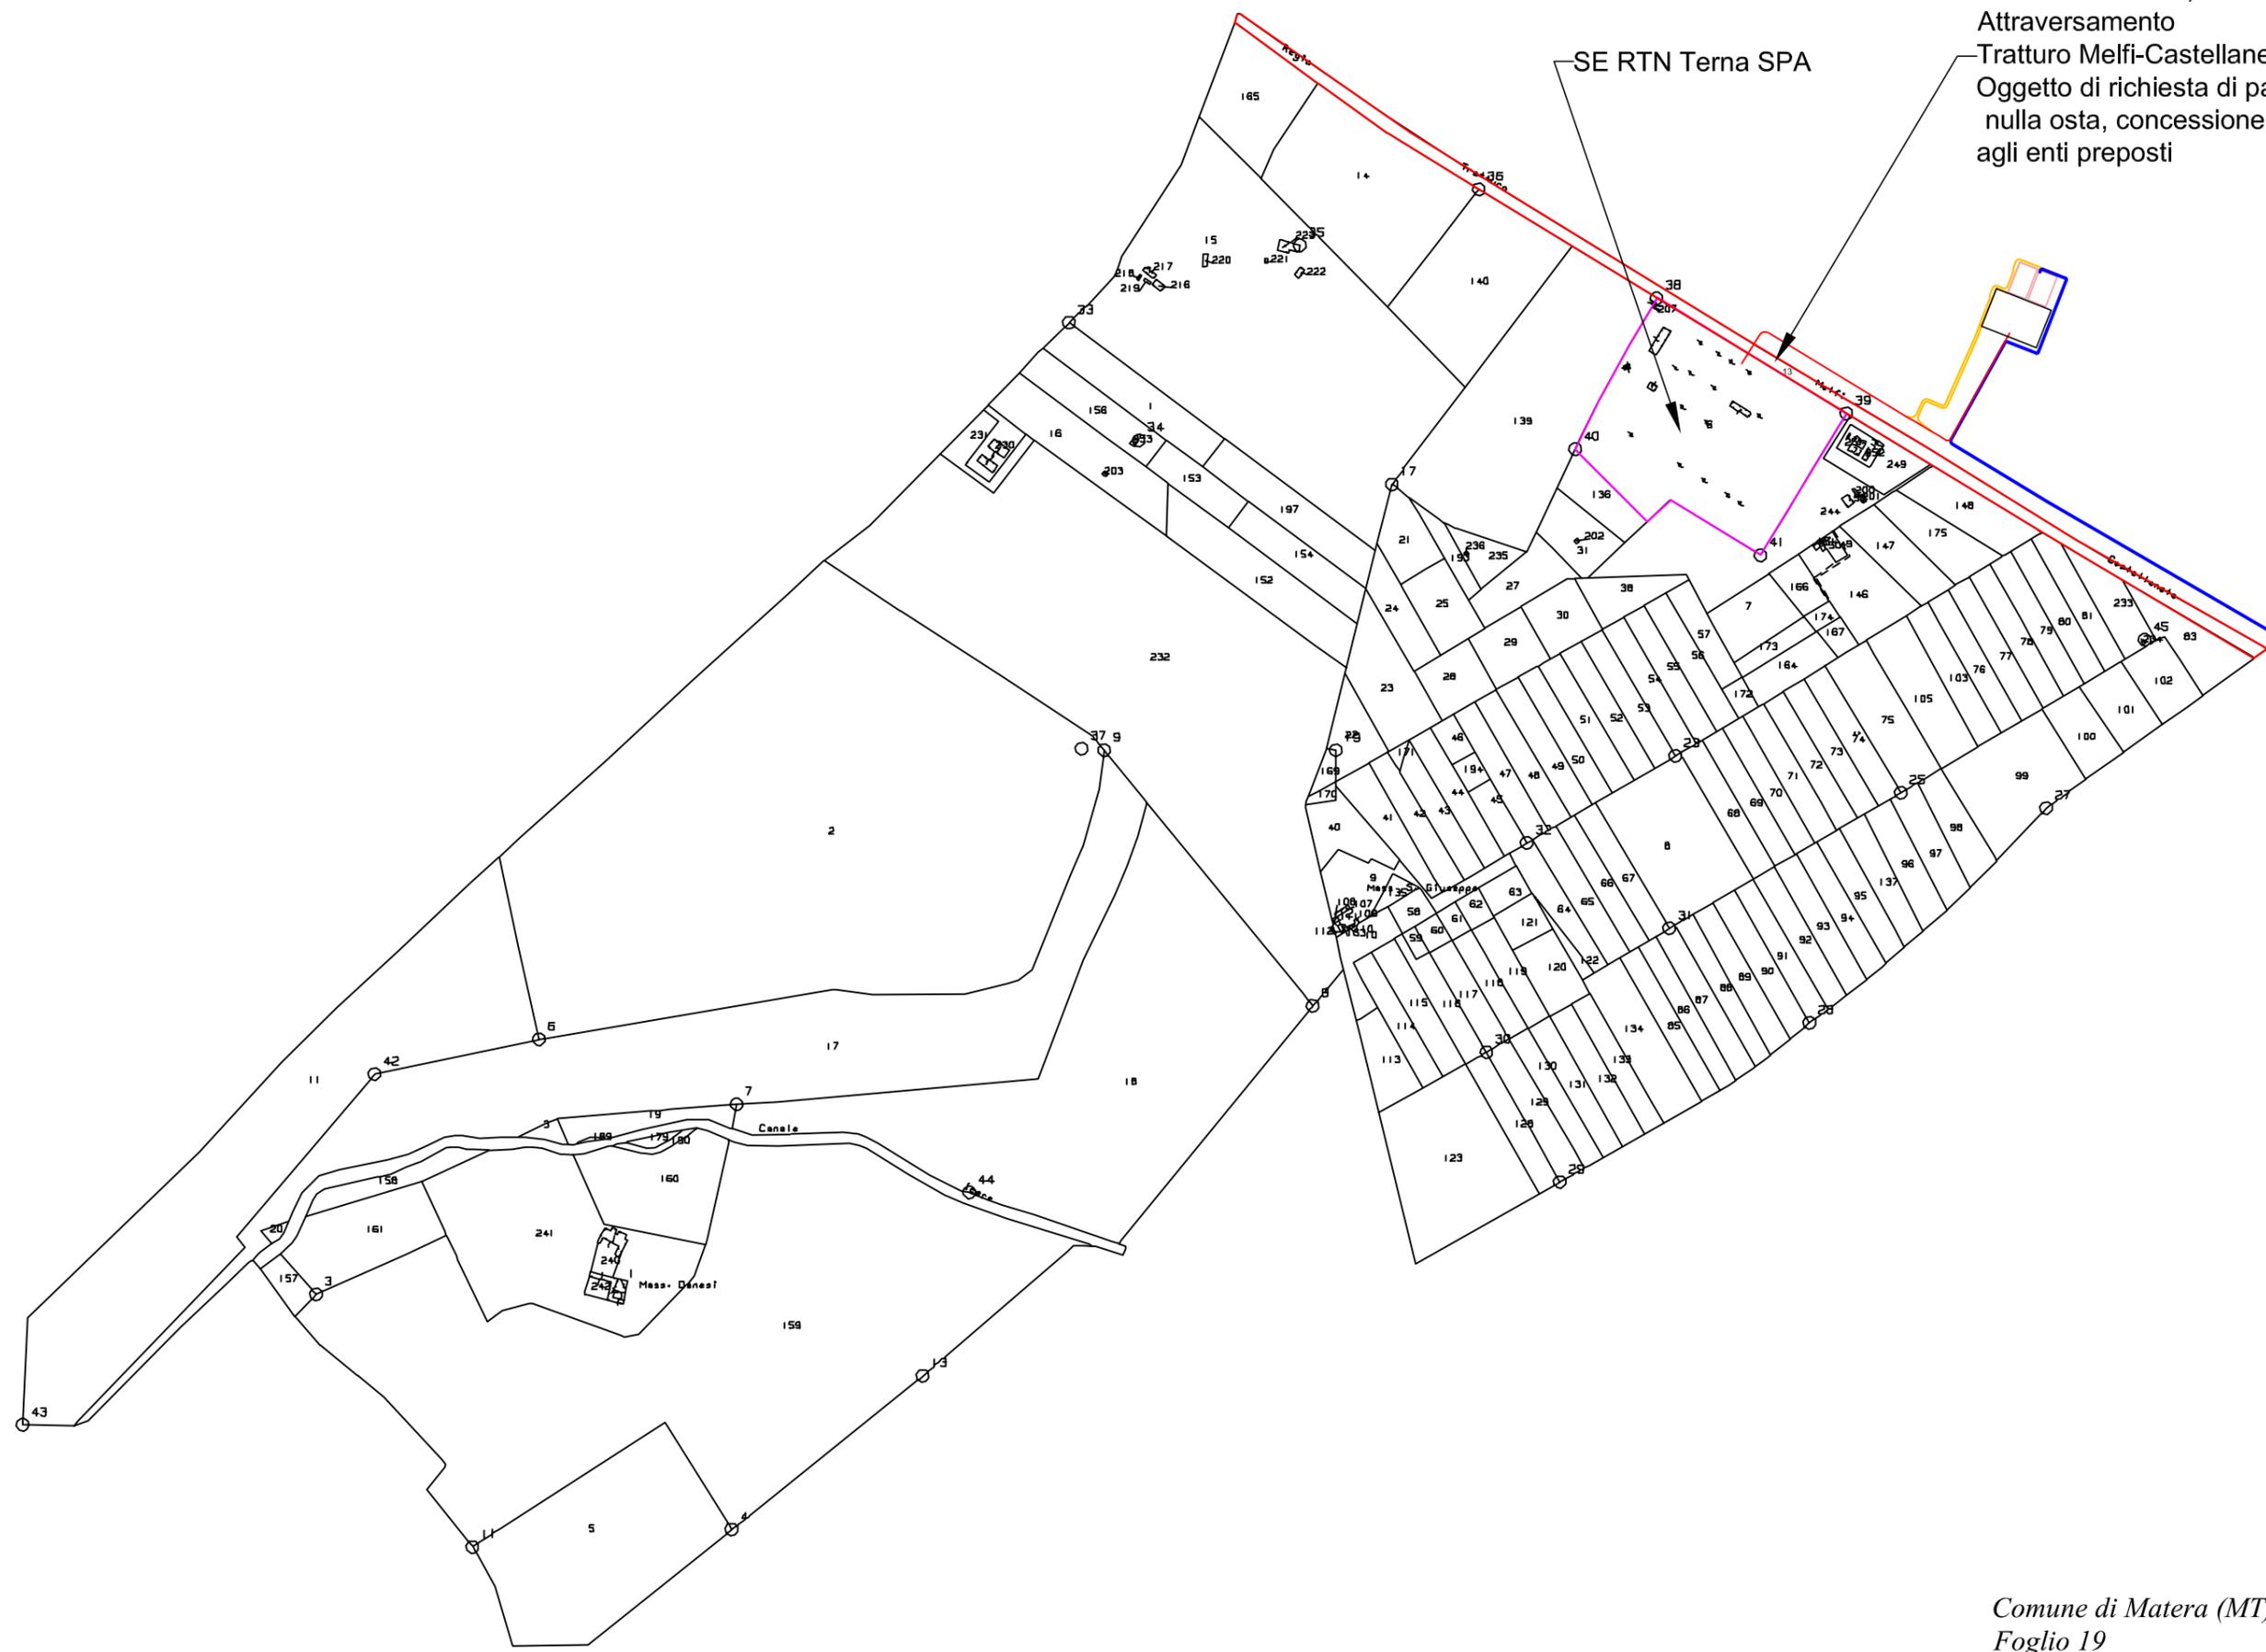

28-Feb-2019 16.27.15
Prot n T250922/2019

Scala originale 1:4000
Dimensione cornice 3680 000 x 2760 000 metri

Comune di Matera (MT)
Foglio 19

N=1600

E=15100

Comune MATERA
Foglio 19