



PLANIMETRIA SSE UTENTE

SCALA 1:100

STAZIONE DI RACCOLTA AT

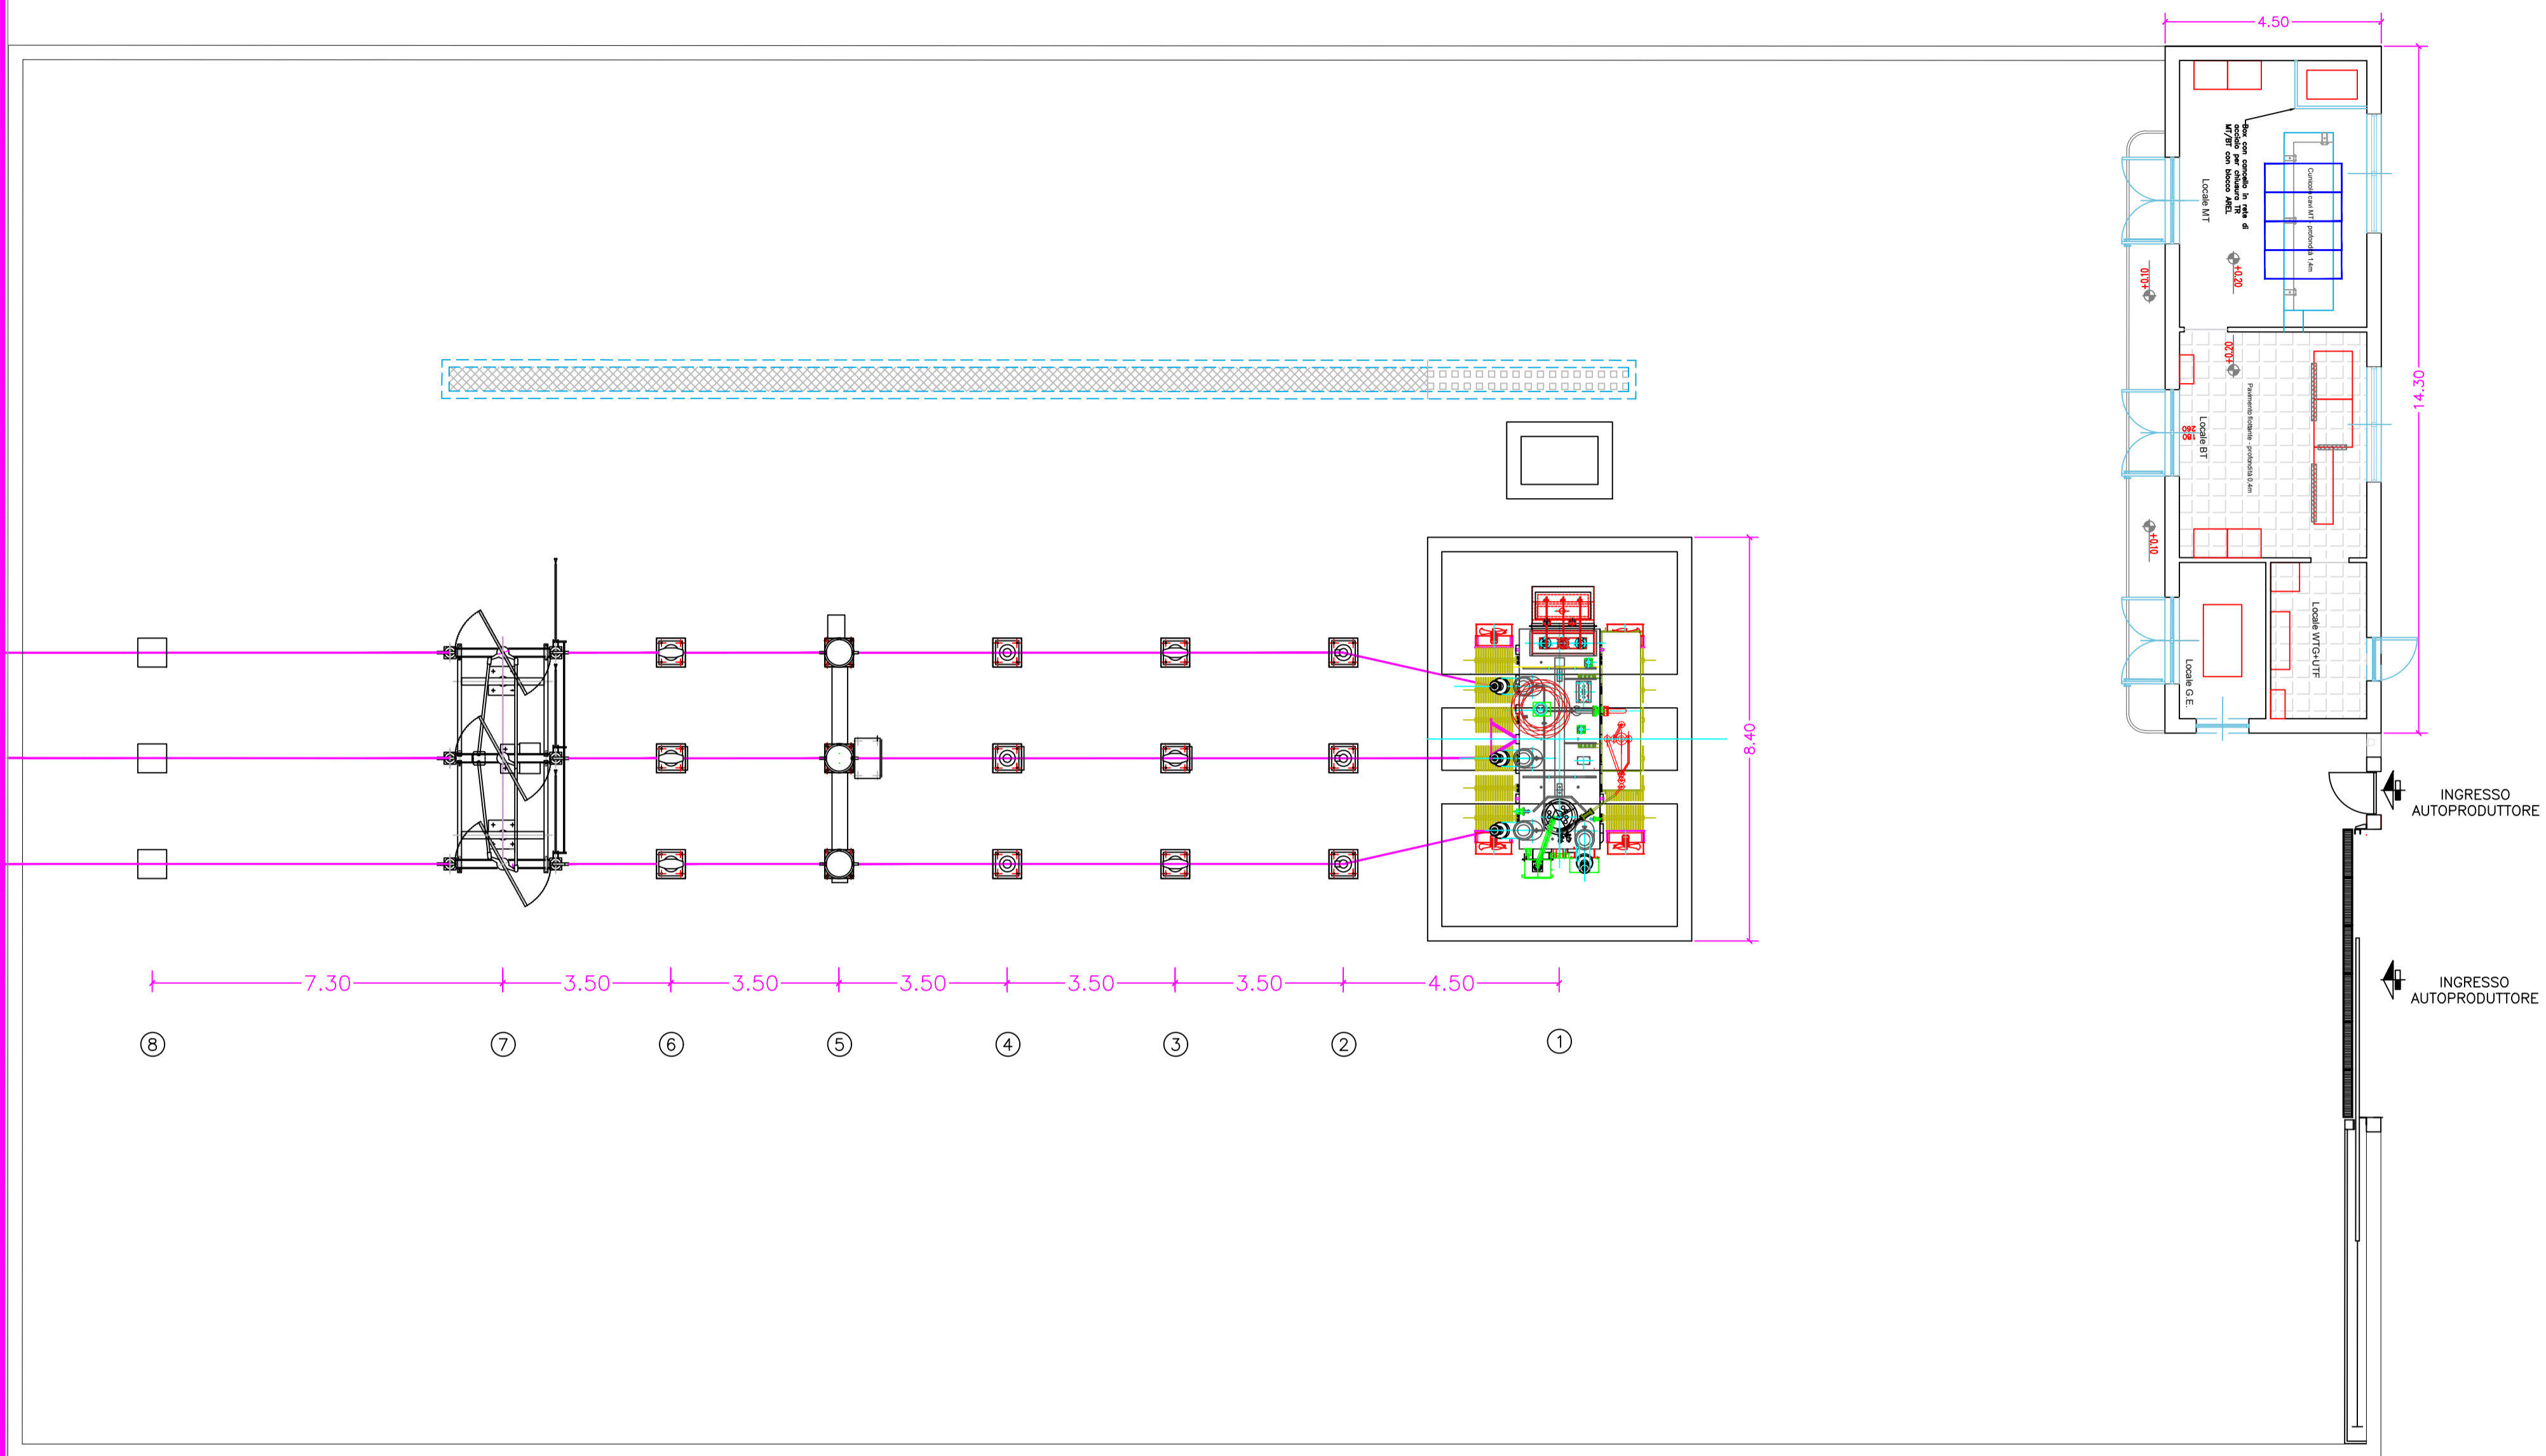

EDIFICIO UTENTE

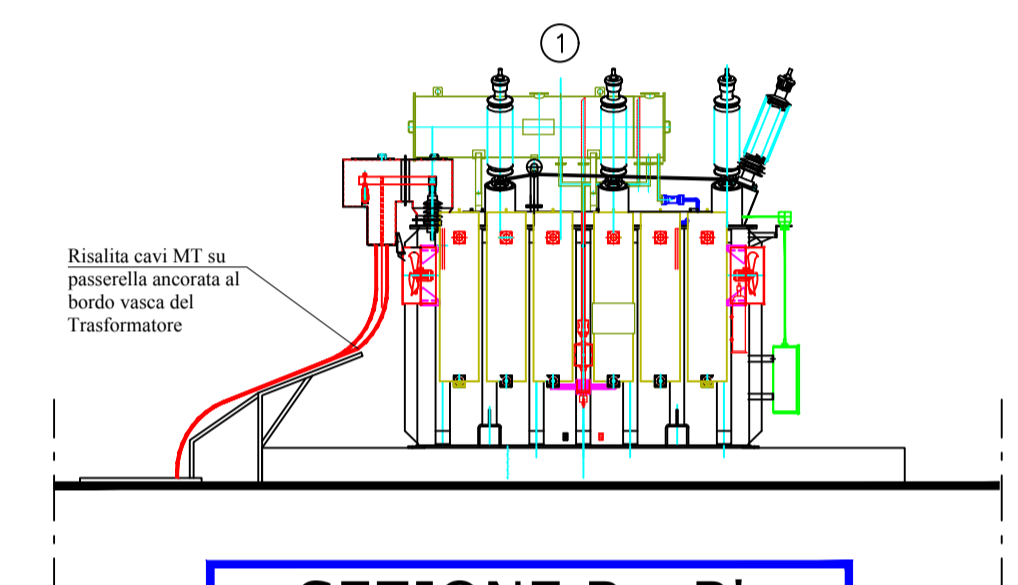


SEZIONE B - B'

SCALA 1:100

STAZIONE DI RACCOLTA AT

SEZIONE A-A QUADRO AT

SCALA 1:60

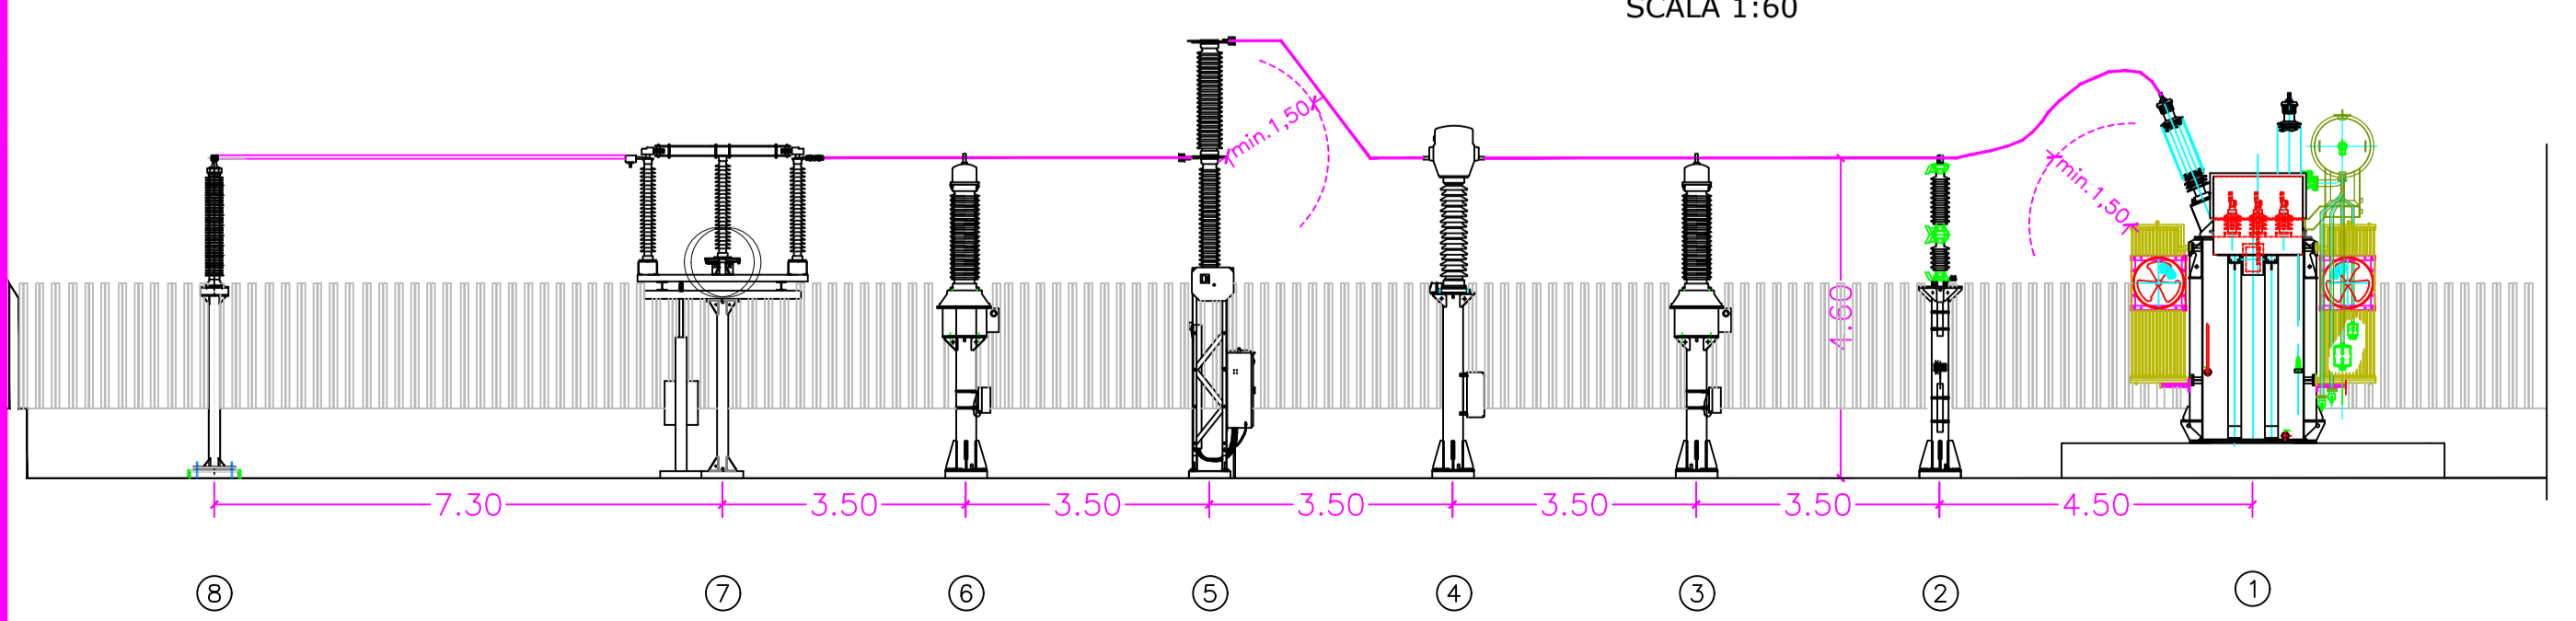

LISTA APPARECCHIATURE

POS.	DESCRIZIONE	QUANTITA'
1	TRASFORMATORE AT/MT	1
2	SCARICATORE DI SOVRATENSIONE A.T.	3
3	TRASFORMATORE DI TENSIONE INDUTTIVO	3
4	TRASFORMATORE DI CORRENTE A.T.	3
5	INTERRUTTORE TRIPOLARE A.T.	1
6	TRASFORMATORE DI TENSIONE CAPACITIVO	3
7	SEZIONATORE TRIPOLARE A.T. CON LAME DI TERRA	1
8	ISOLATORE PORTA SBARRA	3




PROPRONENTE
ASP BOVE S.r.l.
 Via Padre Pio n.8
 70020 Cassano delle Murge (BA)

PROGETTO
(CO₂)₂ - PROGETTO DI MANDORLETO SPERIMENTALE A MECCANIZZAZIONE INTEGRALE E A GESTIONE DI PRECISIONE CONSOCIATO CON IMPIANTO FOTOVOLTAICO

LOCALIZZAZIONE
SANTERAMO IN COLLE (BA)
 Strada Provinciale n.176

DATI CATASTALI
 Foglio 107
 Particelle 11, 83, 50, 51, 52, 101, 102, 103, 241, 242, 84, 118, 1, 245, 284, 60, 45, 61, 62, 63, 30, 6, 7, 360

Opere di connessione
 Foglio 103
 Particelle 544, 545, 546, 547 (EX P.LLE 308 e 310), 328, 473, 474, 80.
 Foglio 19 (Comune di Matera)
 Particella 13.

ITER AUTORIZZATIVO
 Provvedimento Autorizzatorio Unico Regionale
PAUR

ELABORATO
 STAZIONE UTENTE DI TRASFORMAZIONE AT/MT

CODICE A.U.R. FCMWLY7 **ID** 201900250_PAUR_04-01 **DATA** MAGGIO 2020

PROGETTISTA
 Ing. Antonio Terlizzi
MATE System srl
 Via Papa Pio XII, 8 - 70020 Cassano delle Murge - Bari Italy

FIRME

ASP BOVE S.R.L.
 Sede Legale: Via Padre Pio, 8
 70020 Cassano delle Murge (Ba)
 Partita IVA/C.F.: 08384850728
 Numero REA: 823343

REVISIONE	N.	DATA	DESCRIZIONE	REDATTO	VERIFICATO	APPROVATO
	00	12/02/2020	1° Emissione	A.TERLIZZI	D.GALIANI	A.TERLIZZI
	01	20/05/2020	1° Revisione	A.TERLIZZI	D.GALIANI	A.TERLIZZI