
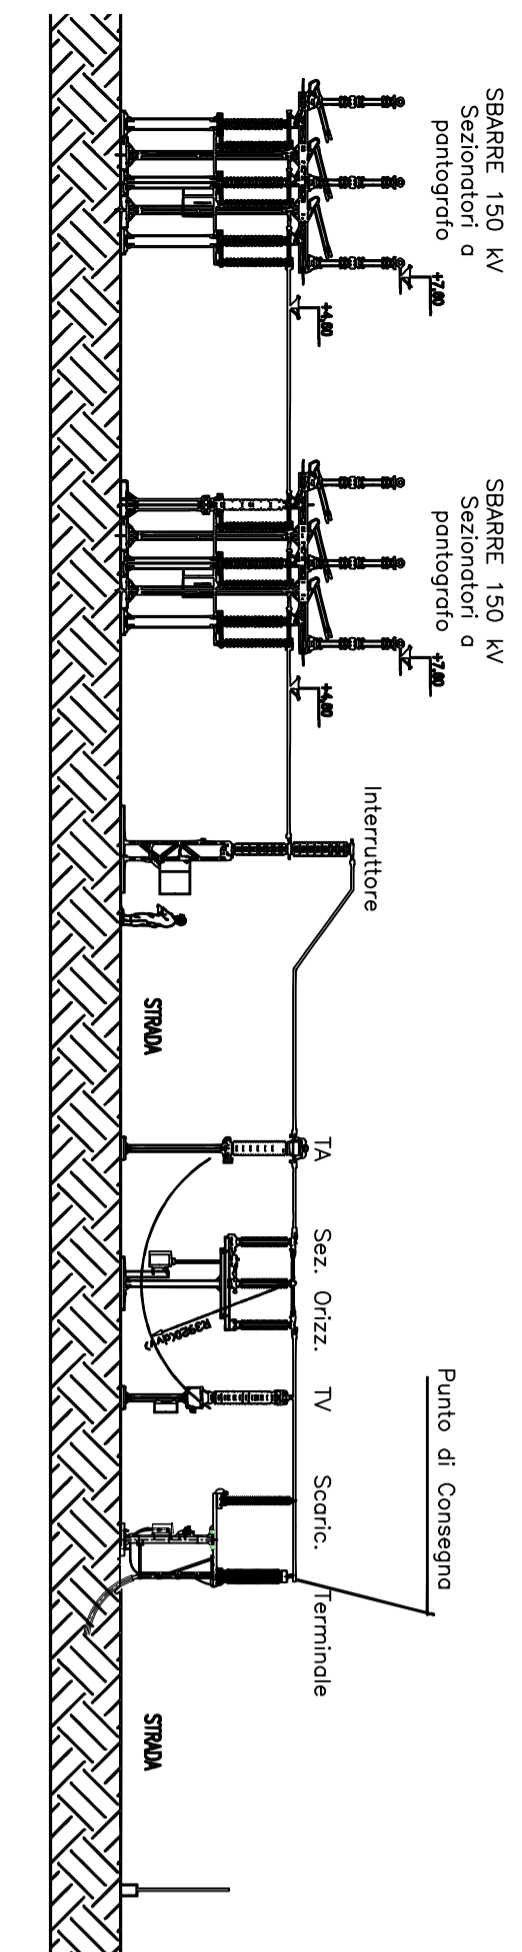


STALLO IN STAZIONE TERNA

SCALA 1:50

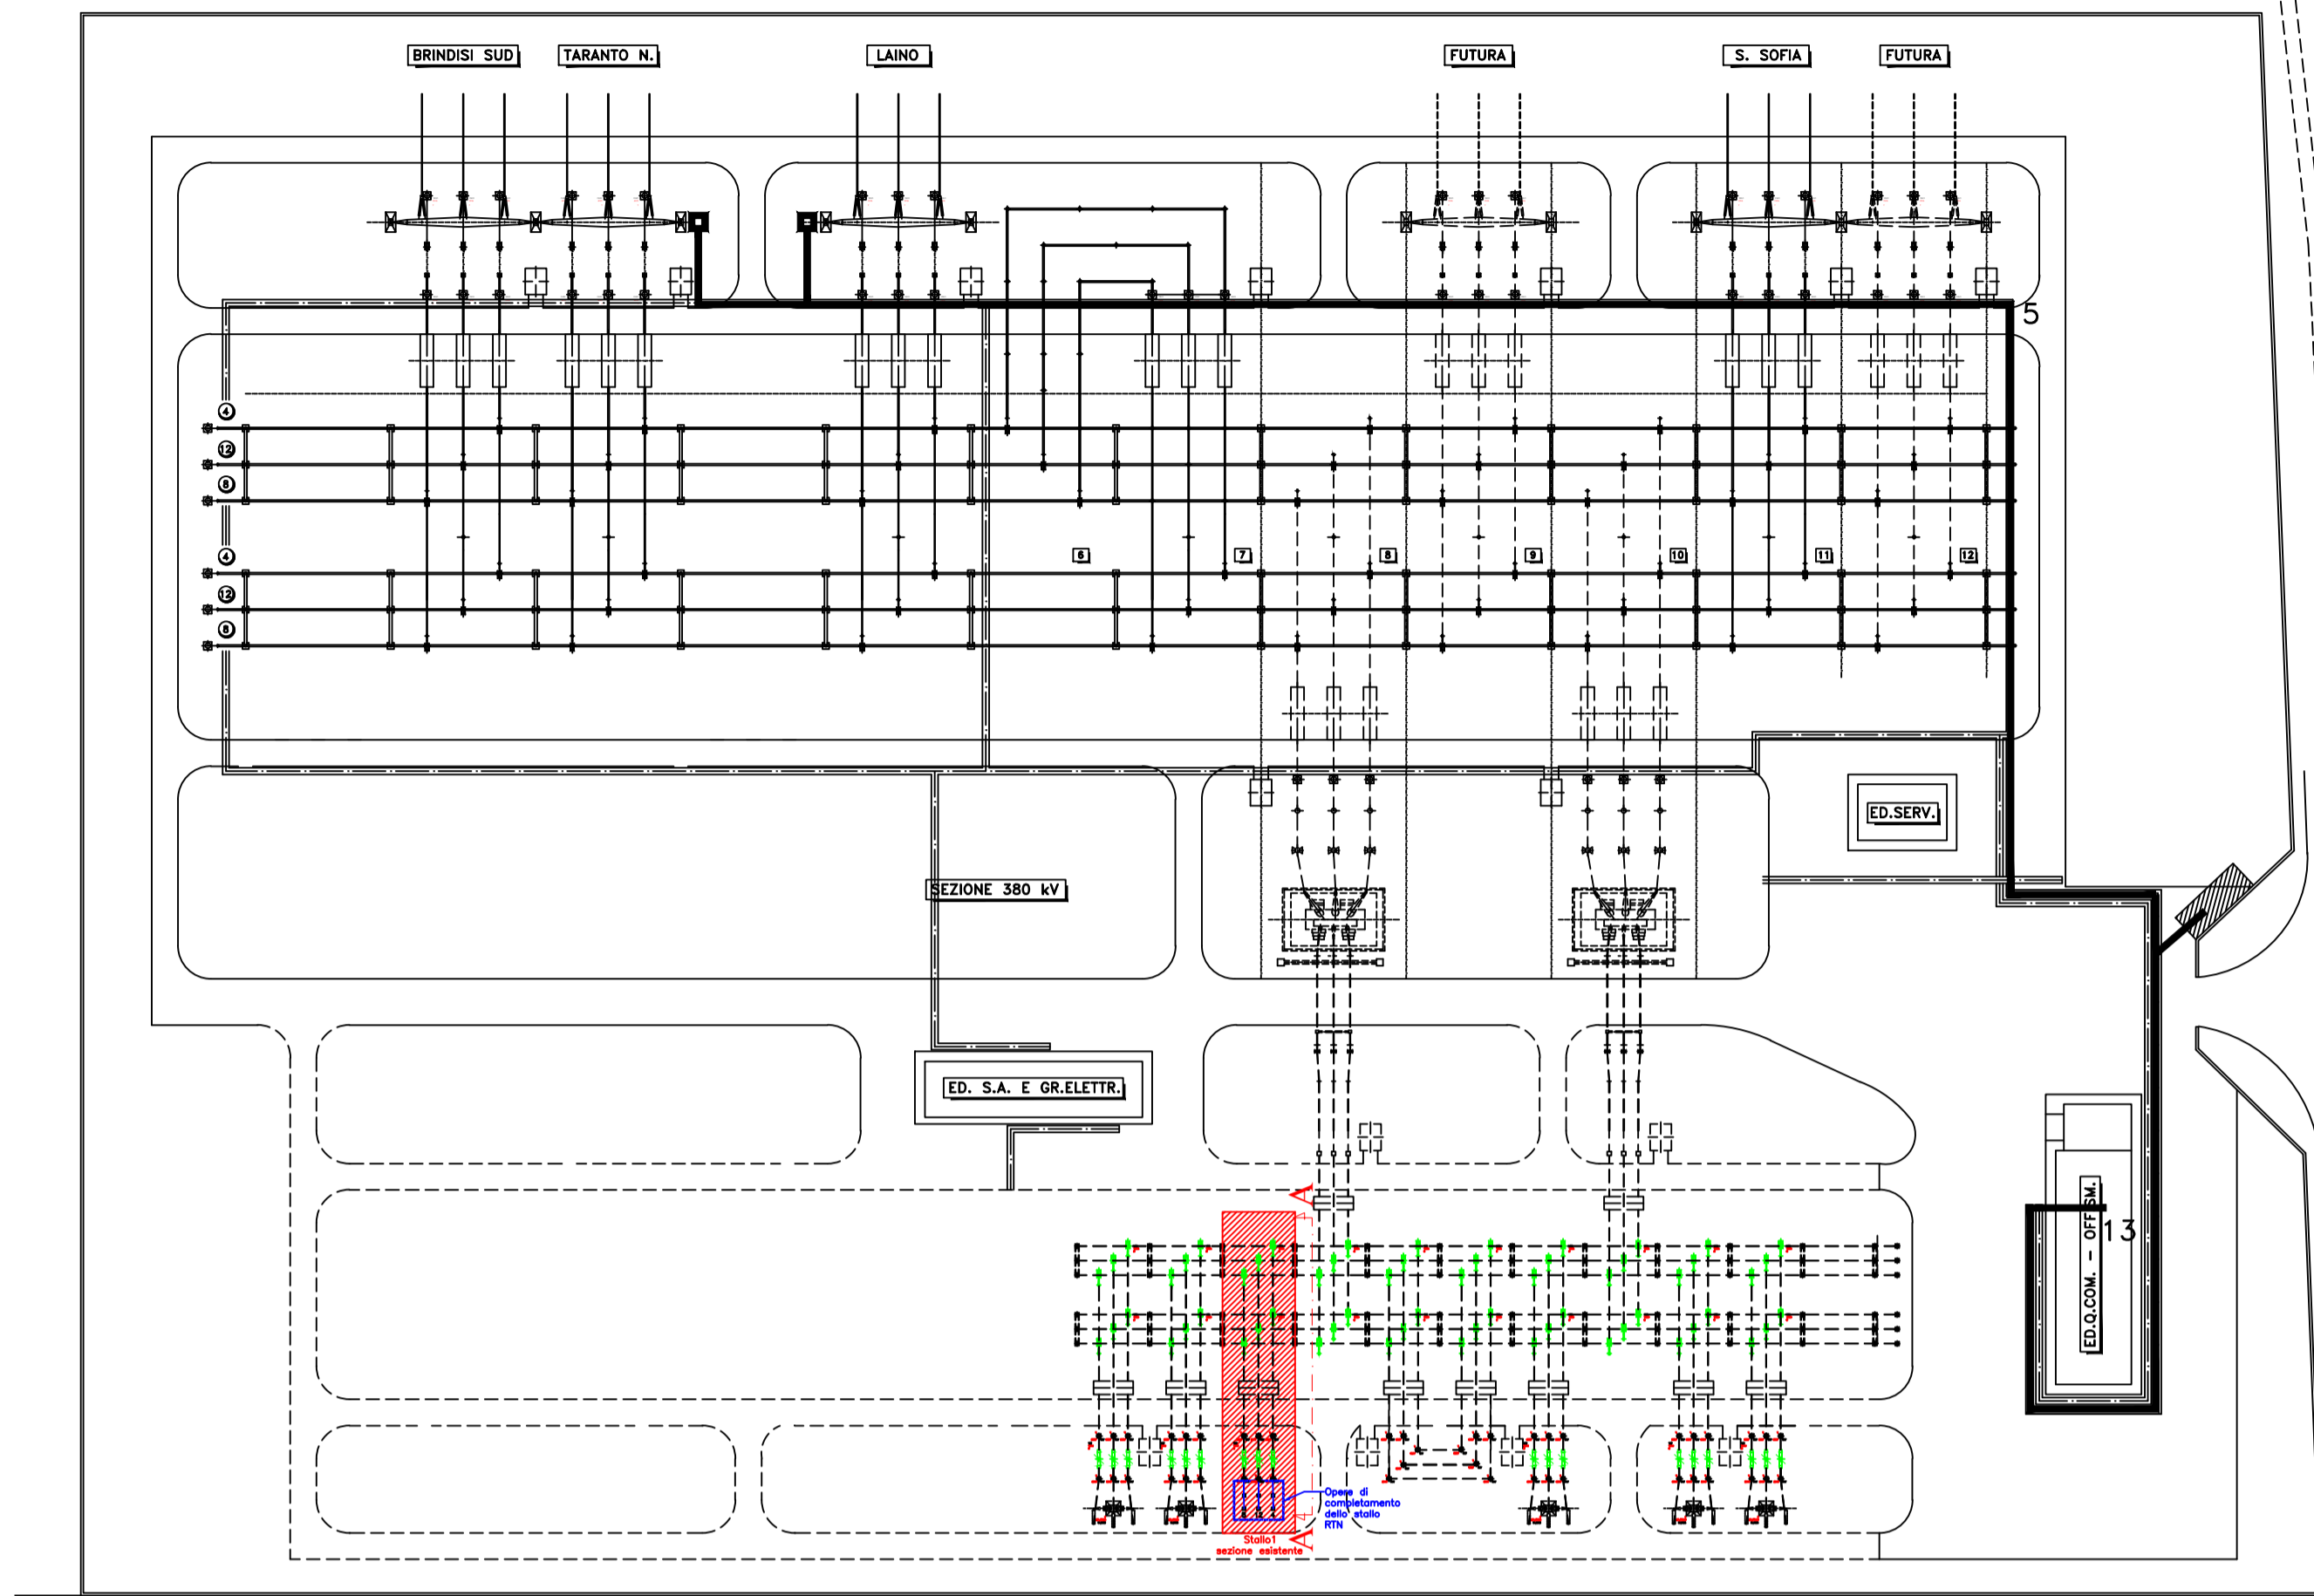

SEZIONE STALLO DI ARRIVO



SCALA 1:250

SEZIONE DI POSA CAVO AT

SCALA 1:10

SEZIONE TIPICA CAVO AT
ATTRAVERSAMENTO STRADA
ASFALTATA PUBBLICA O IN
AREA TERNA

SEZIONE TIPICA CAVO AT
ATTRAVERSAMENTO AREA
AGRICOLA PRIVATA

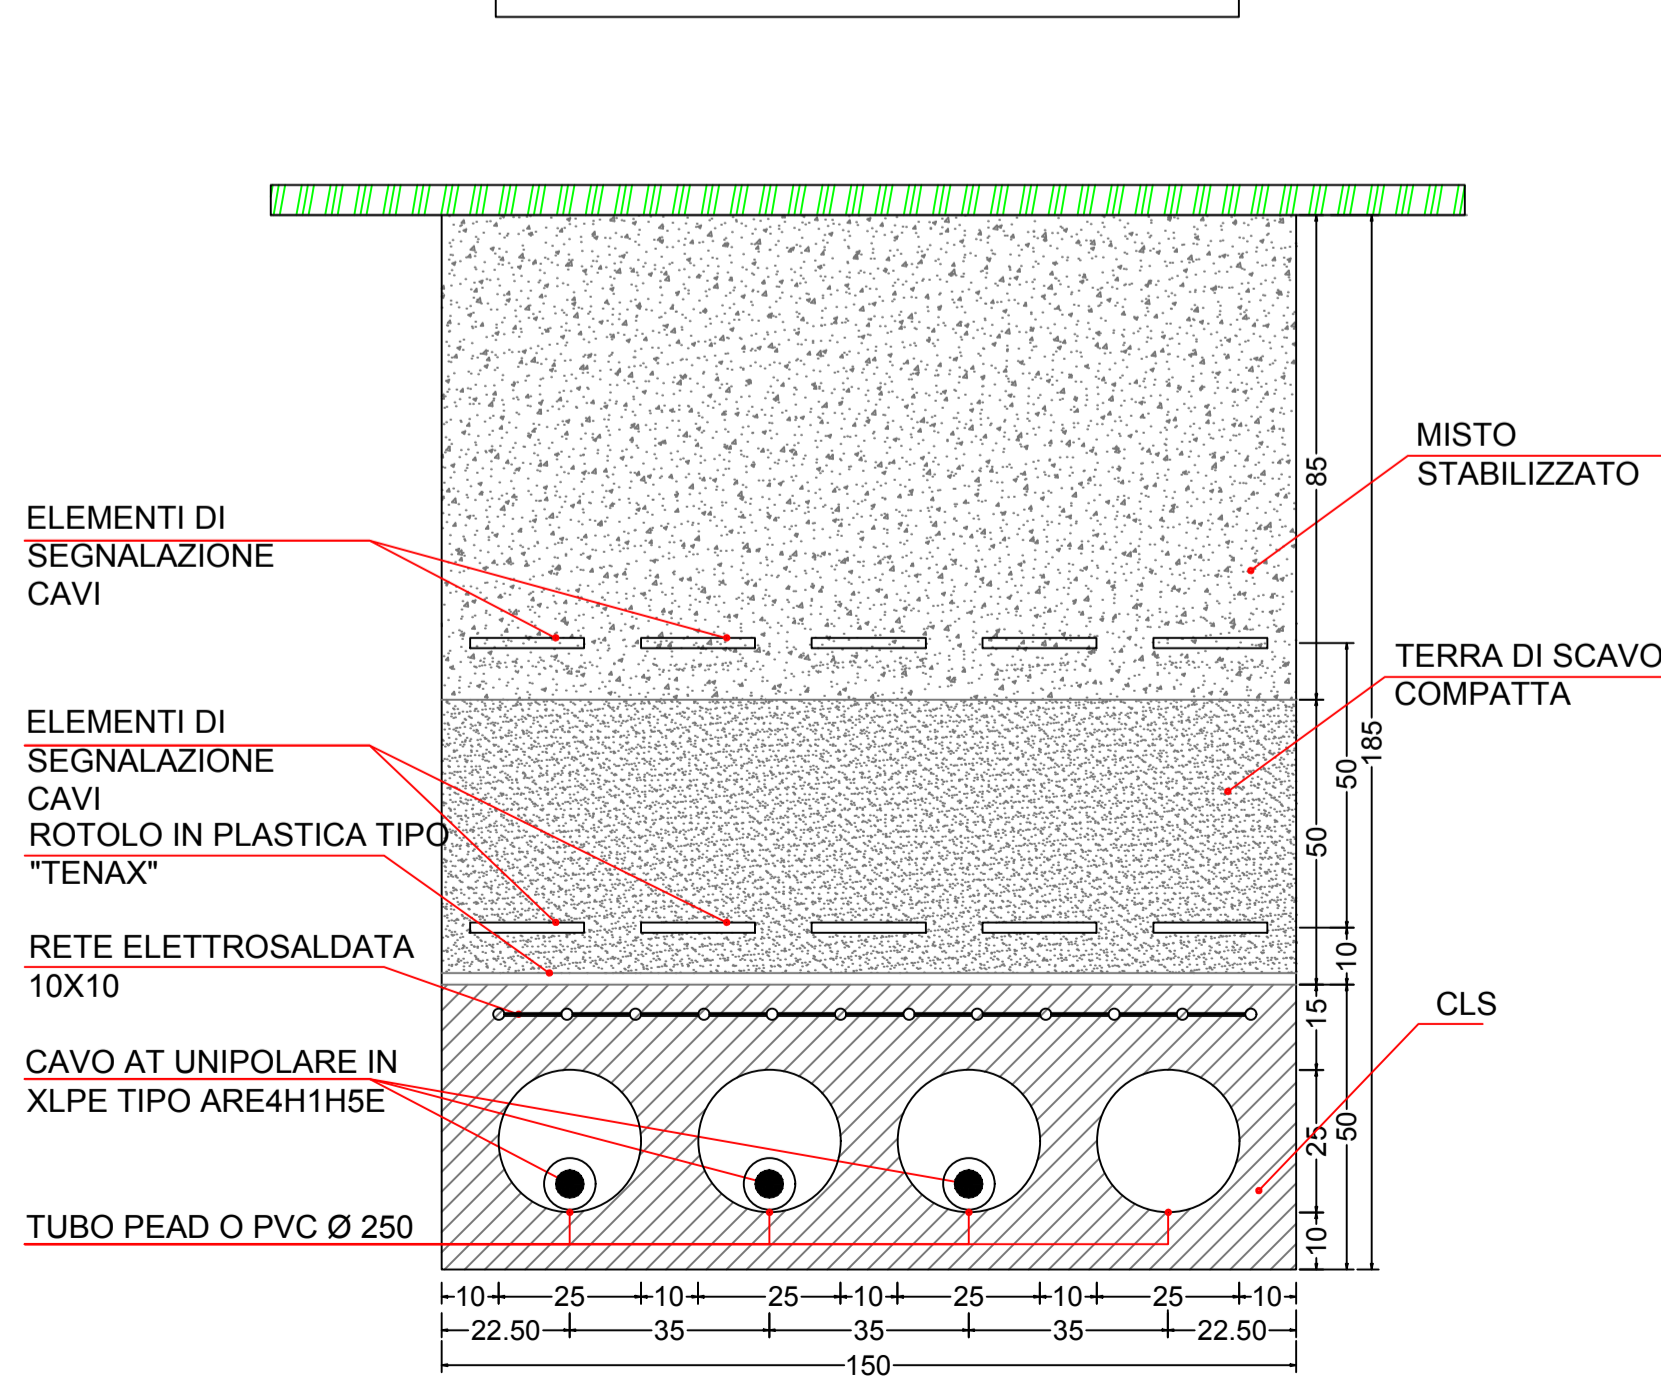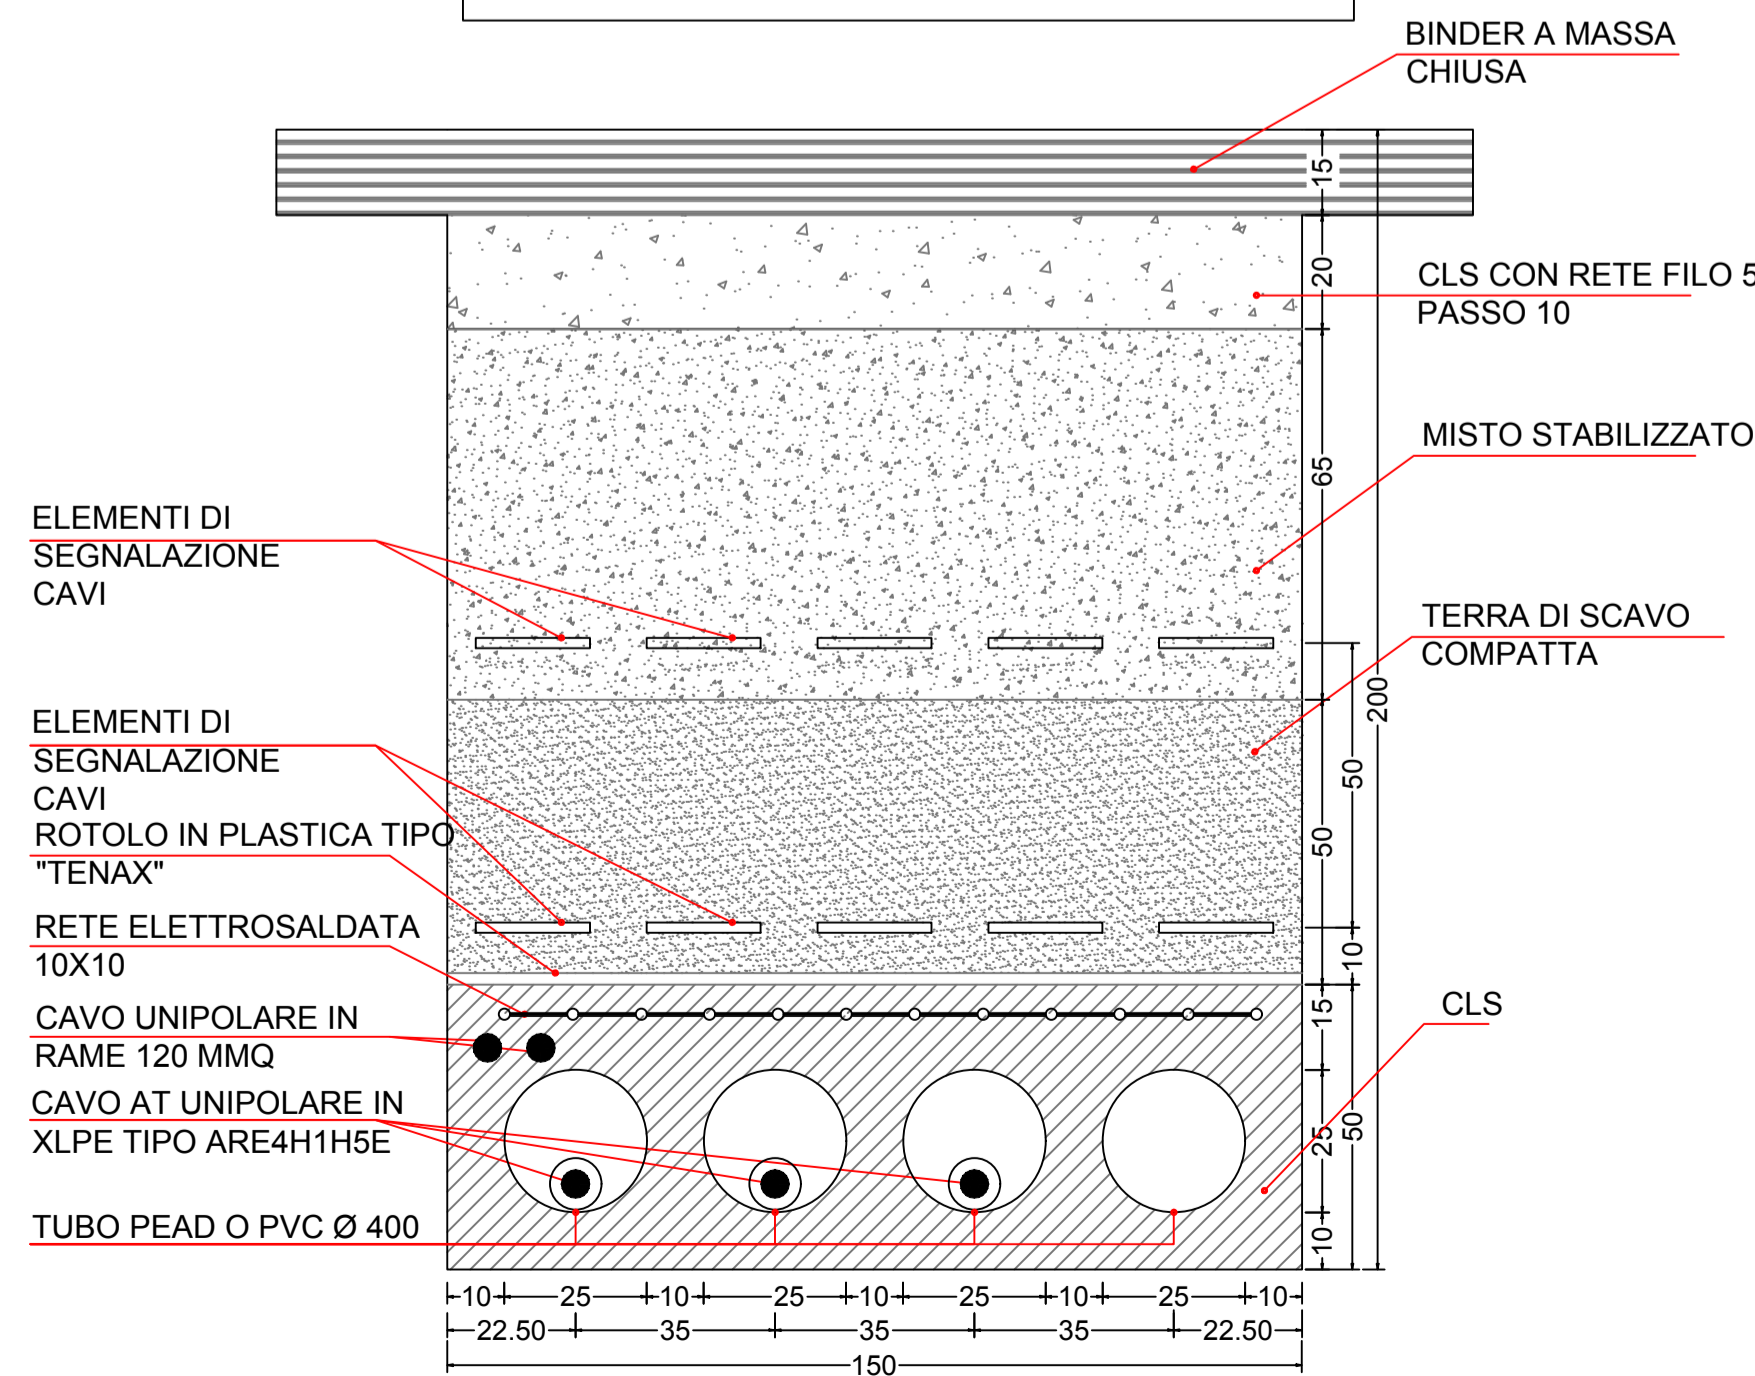




PROPRONENTE
ASP BOVE S.r.l.
Via Padre Pio n.8
70020 Cassano delle Murge (BA)

PROGETTO
(CO₂)₂ - PROGETTO DI MANDORLETO SPERIMENTALE A MECCANIZZAZIONE INTEGRALE E A GESTIONE DI PRECISIONE CONSOCIATO CON IMPIANTO FOTOVOLTAICO

LOCALIZZAZIONE
SANTERAMO IN COLLE (BA)
Strada Provinciale n.176

DATI CATASTALI
Foglio 107
Particelle 11, 83, 50, 51, 52, 101, 102, 103, 241, 242, 84, 118, 1, 245, 284, 60, 45, 61, 62, 63, 30, 6, 7, 360

OPERE DI CONNESSIONE
Foglio 103
Particelle 544, 545, 546, 547 (EX P.LLE 308 e 310), 328, 473, 474, 80.
Foglio 19 (Comune di Matera)
Particella 13.

ITER AUTORIZZATIVO
Provvedimento Autorizzatorio Unico Regionale
PAUR

ELABORATO
STALLO RTN ASSEGNATO ED UBICATO NELLA SE "MATERA"
SEZIONE TIPO DEL CAVIDOTTO AT DI CONNESSIONE

CODICE A.U.R. ID DATA
FCMWLY7 201900250_PAUR_05-01 MAGGIO 2020

PROGETTISTA
Ing. Antonio Terlizzi
MATE System srl
Via Papa Pio XII, 8 - 70020 Cassano delle Murge - Bari Italy

FIRME

ASP BOVE S.R.L.
Sede Legale: Via Padre Pio, 8
70020 Cassano delle Murge (Ba)
Partita IVA/C.F.: 08384850726
Numero REA: 823343

REVISIONE	N.	DATA	DESCRIZIONE	REDATTO	VERIFICATO	APPROVATO
	00	12/02/2020	1° Emissione	A.TERLIZZI	D.GALIANI	A.TERLIZZI
	01	20/05/2020	1° Revisione	A.TERLIZZI	D.GALIANI	A.TERLIZZI