



SEZIONE SE RACCOLTA AT - A-A'

SCALA 1:100

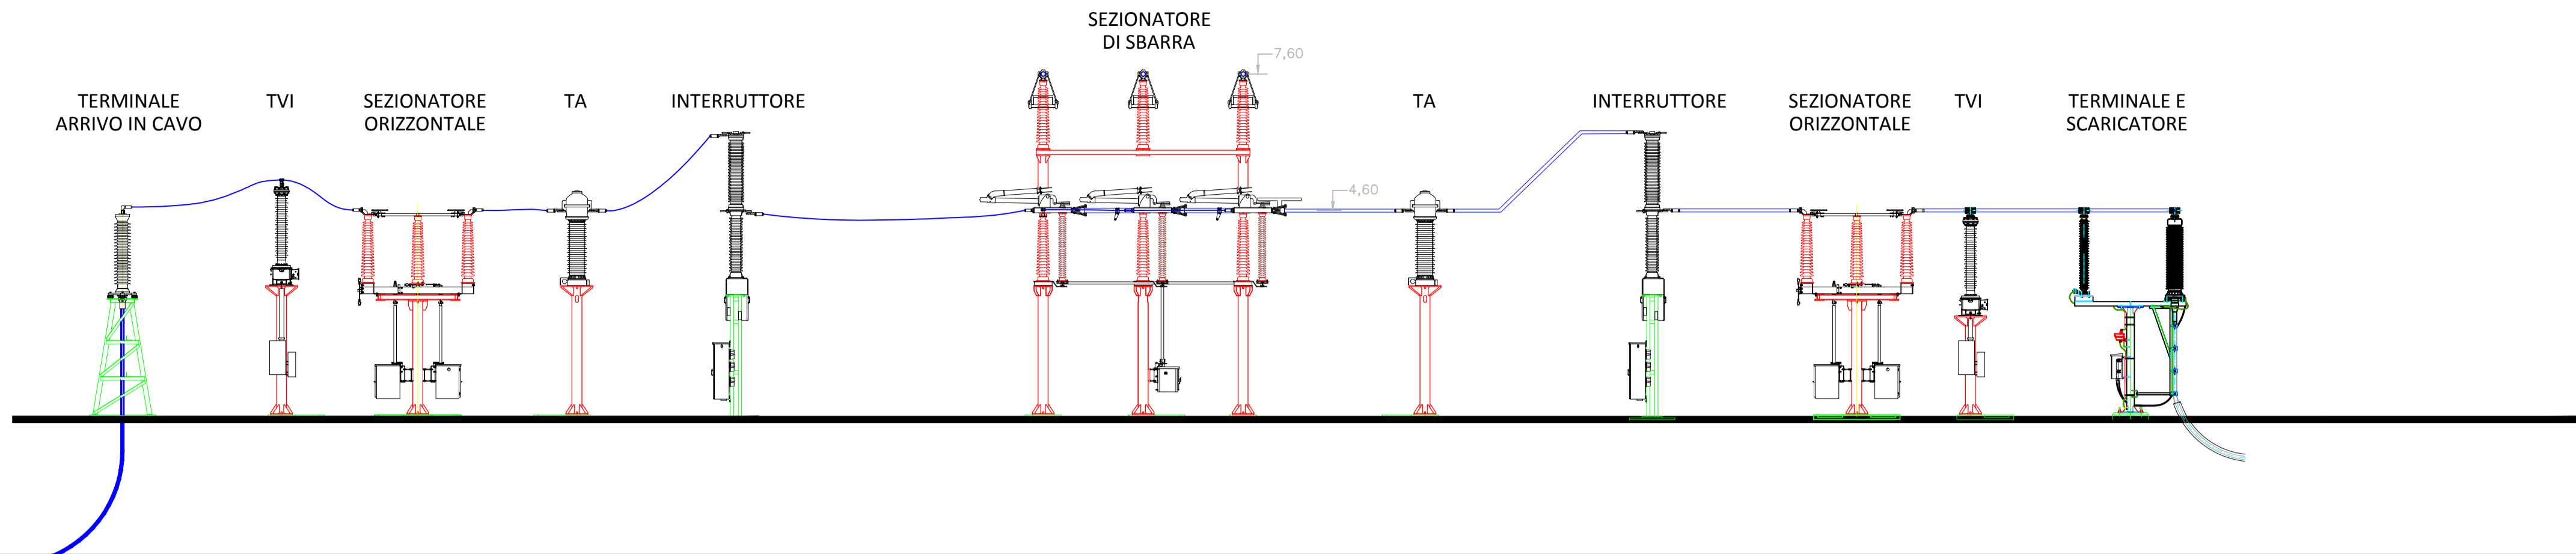


SEZIONE SE RACCOLTA AT - B-B'

SCALA 1:100

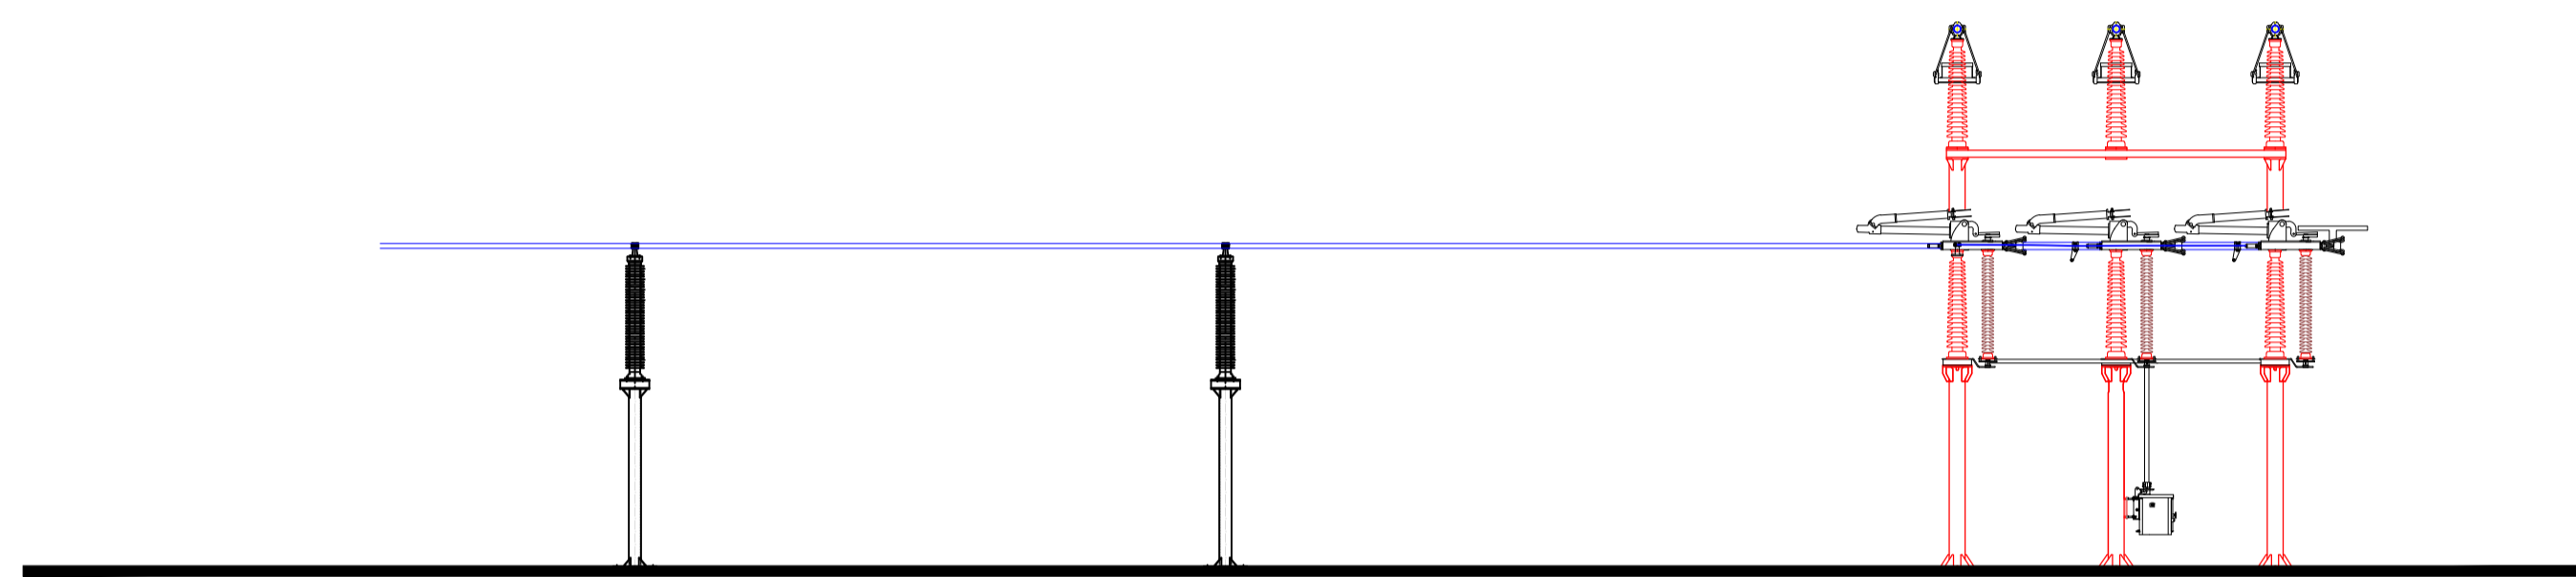

Arrivo sbarre
ASP BOVE S.r.l.
CP: 201900250

STAZIONE UTENTE DI TRASFORMAZIONE AT/MT

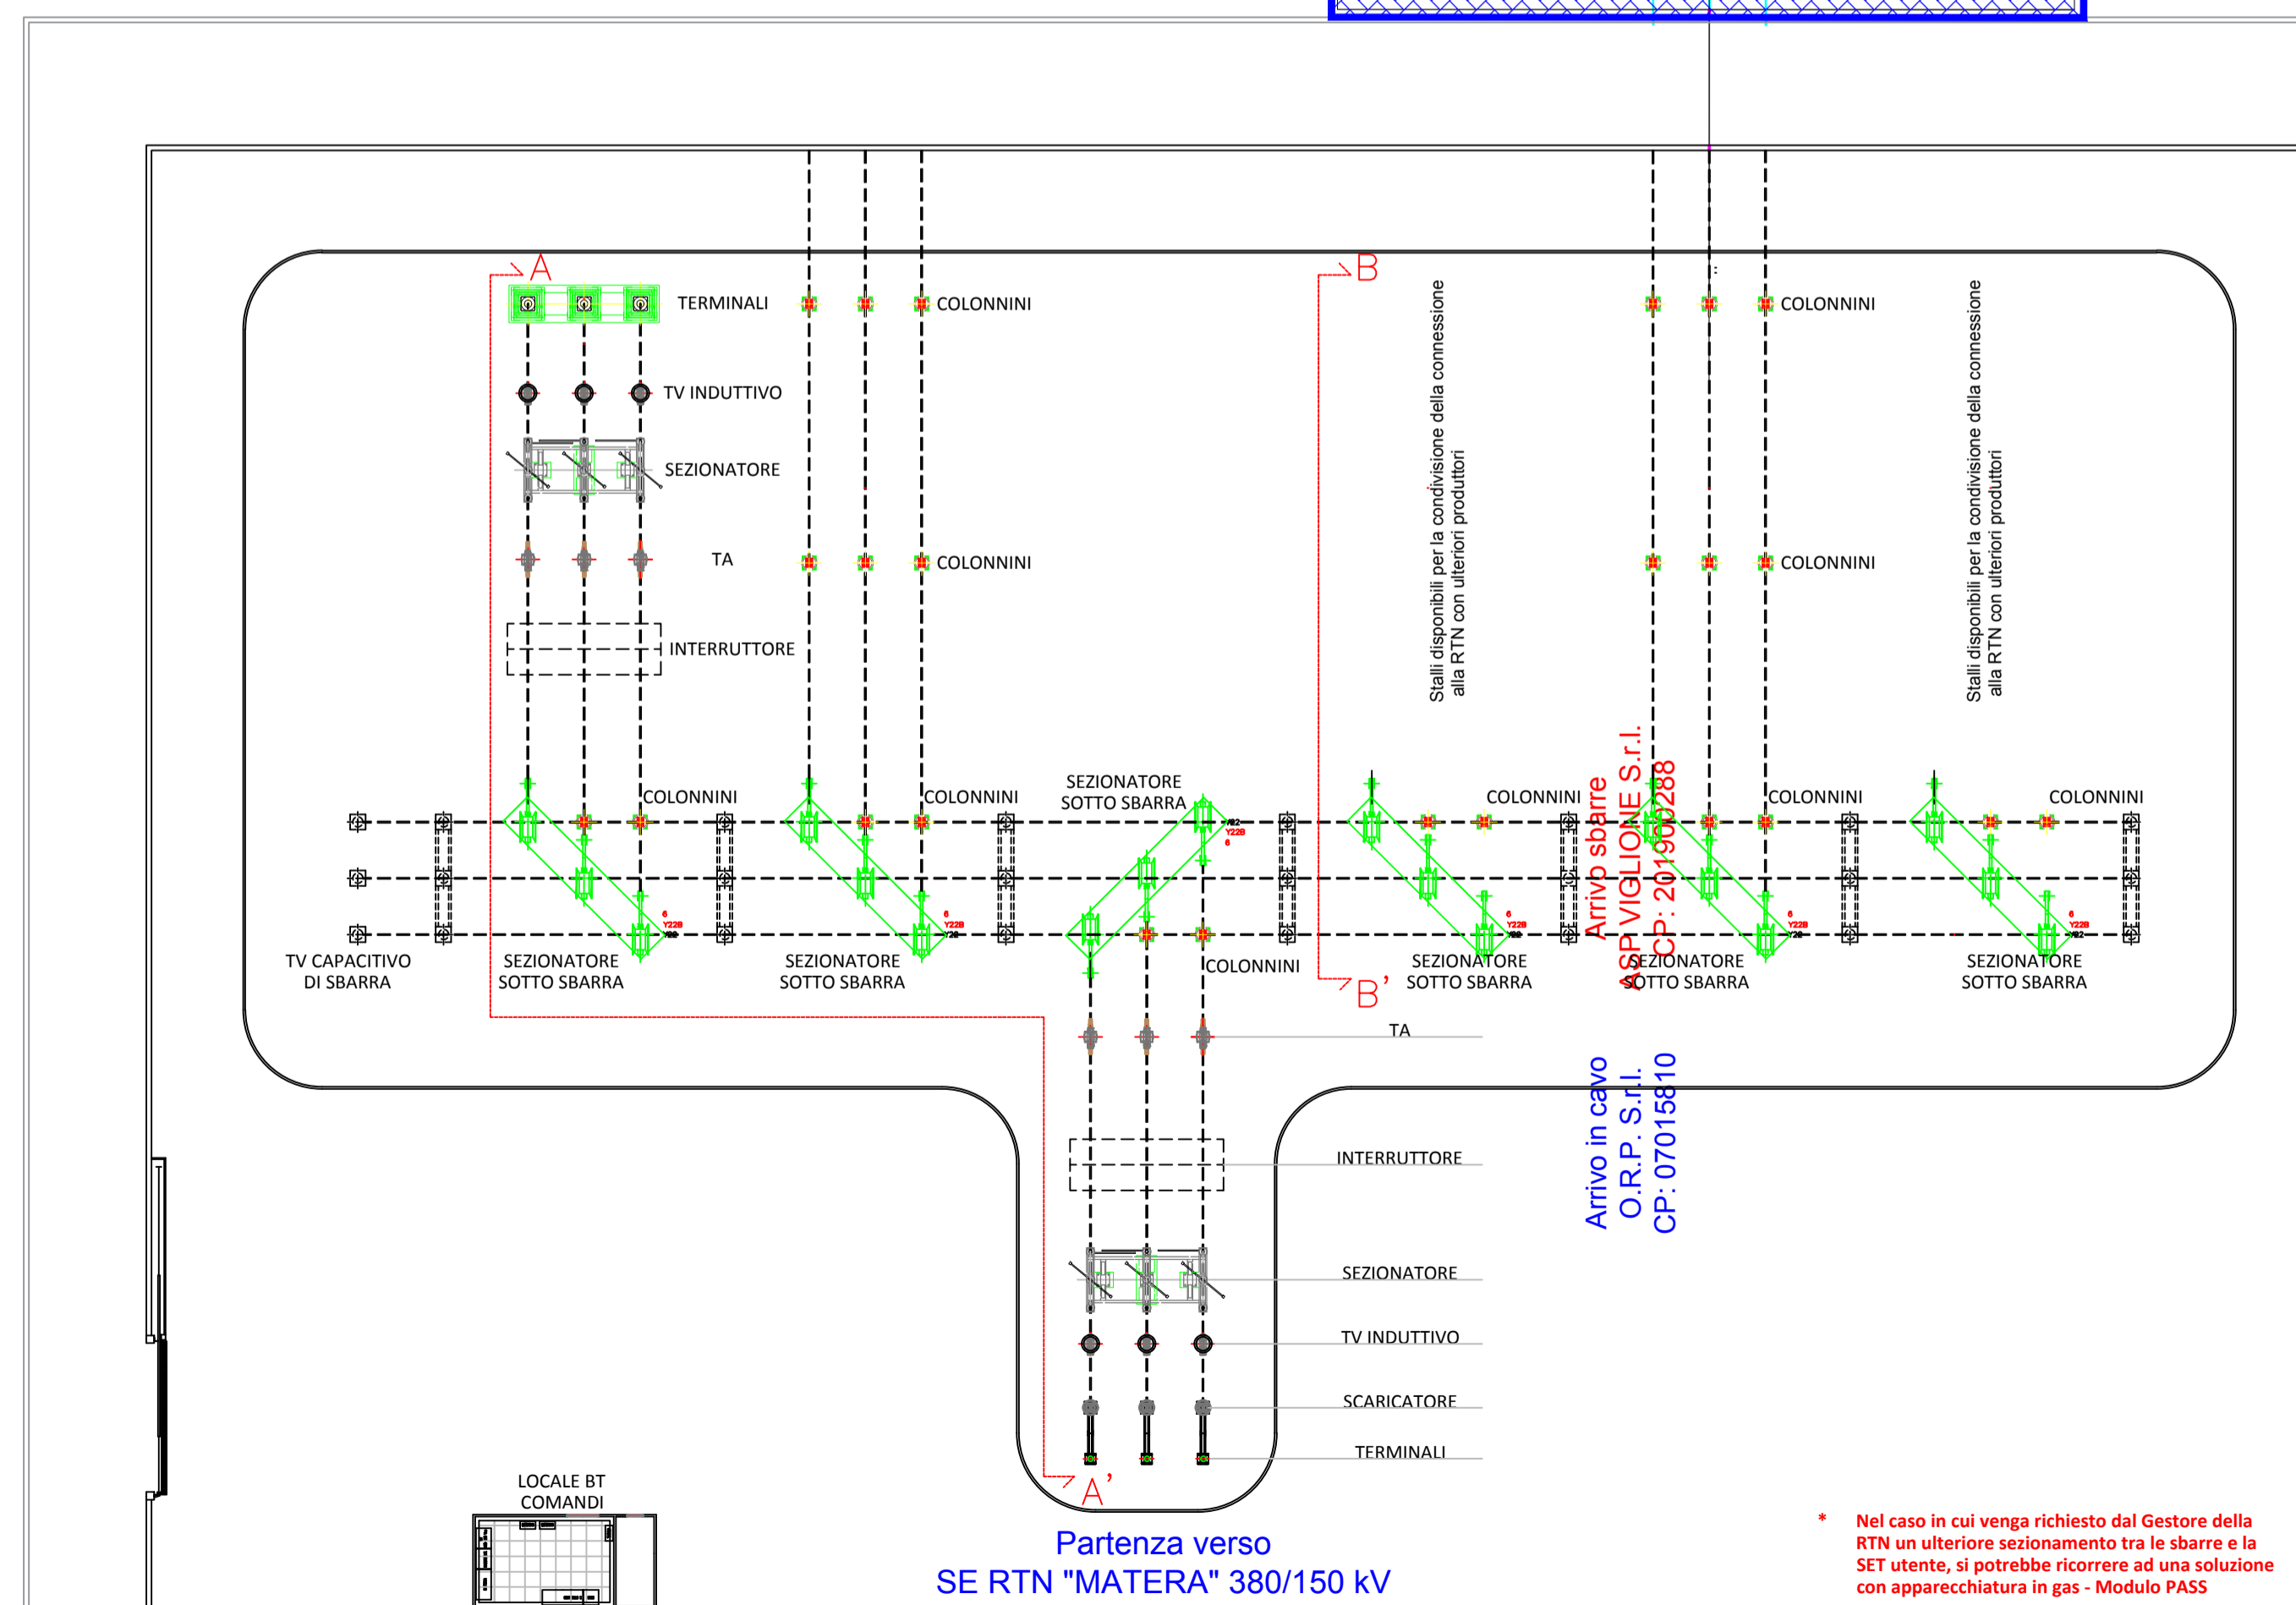

PLANIMETRIA STAZIONE RACCOLTA AT

SCALA 1:250

PROPONENTE ASP BOVE S.r.l. Via Padre Pio n.8 70020 Cassano delle Murge (BA)			
PROGETTO (CO₂)₂ - PROGETTO DI MANDORLETO SPERIMENTALE A MECCANIZZAZIONE INTEGRALE E A GESTIONE DI PRECISIONE CONSOCIATO CON IMPIANTO FOTOVOLTAICO			
LOCALIZZAZIONE SANTERAMO IN COLLE (BA) Strada Provinciale n. 176		DATI CATASTALI Foglio 107 Particelle 11, 83, 50, 51, 52, 101, 102, 103, 241, 242, 84, 118, 1, 245, 284, 60, 45, 61, 62, 63, 30, 6, 7, 360 Opere di connessione Foglio 103 Particelle 544, 545, 546, 547 (EX P.LLE 308 e 310), 328, 473, 474, 80. Foglio 19 (Comune di Matera) Particella 13.	
ITER AUTORIZZATIVO Provvedimento Autorizzatorio Unico Regionale <h2 style="text-align: center;">PAUR</h2>			
ELABORATO SISTEMA DI SBARRE DI RACCOLTA AT			
CODICE A.U.R. FCMWL77	ID 201900250_PAUR_06-01	DATA MAGGIO 2020	
PROGETTISTA Ing. Antonio Terlizzi MATE System srl Via Papa Pio XII, 8 - 70020 Cassano delle Murge - Bari Italy			
FIRME 		ASP BOVE S.R.L. Sede Legale: Via Padre Pio, 8 70020 Cassano delle Murge (Ba) Partita IVA/C.F.: 08384850726 Numero REA: 823343	

REVISIONE	N.	DATA	DESCRIZIONE	REDATTO	VERIFICATO	APPROVATO
00	12/02/2020	1 ^a Emissione		A.TERLIZZI	D.GALIANI	A.TERLIZZI
01	20/05/2020	1 ^a Revisione		A.TERLIZZI	D.GALIANI	A.TERLIZZI