


IMPIANTO DI TRASFORMAZIONE AT/MT E CONNESSIONE  
ASP BOVE S.R.L. - C.P. 201900250

IMPIANTO DI CONNESSIONE CONDIVISO ANCHE CON  
ASP VIGLIONE SRL - C.P. 21900288 E O.R.P. SRL - C.P. 07015810

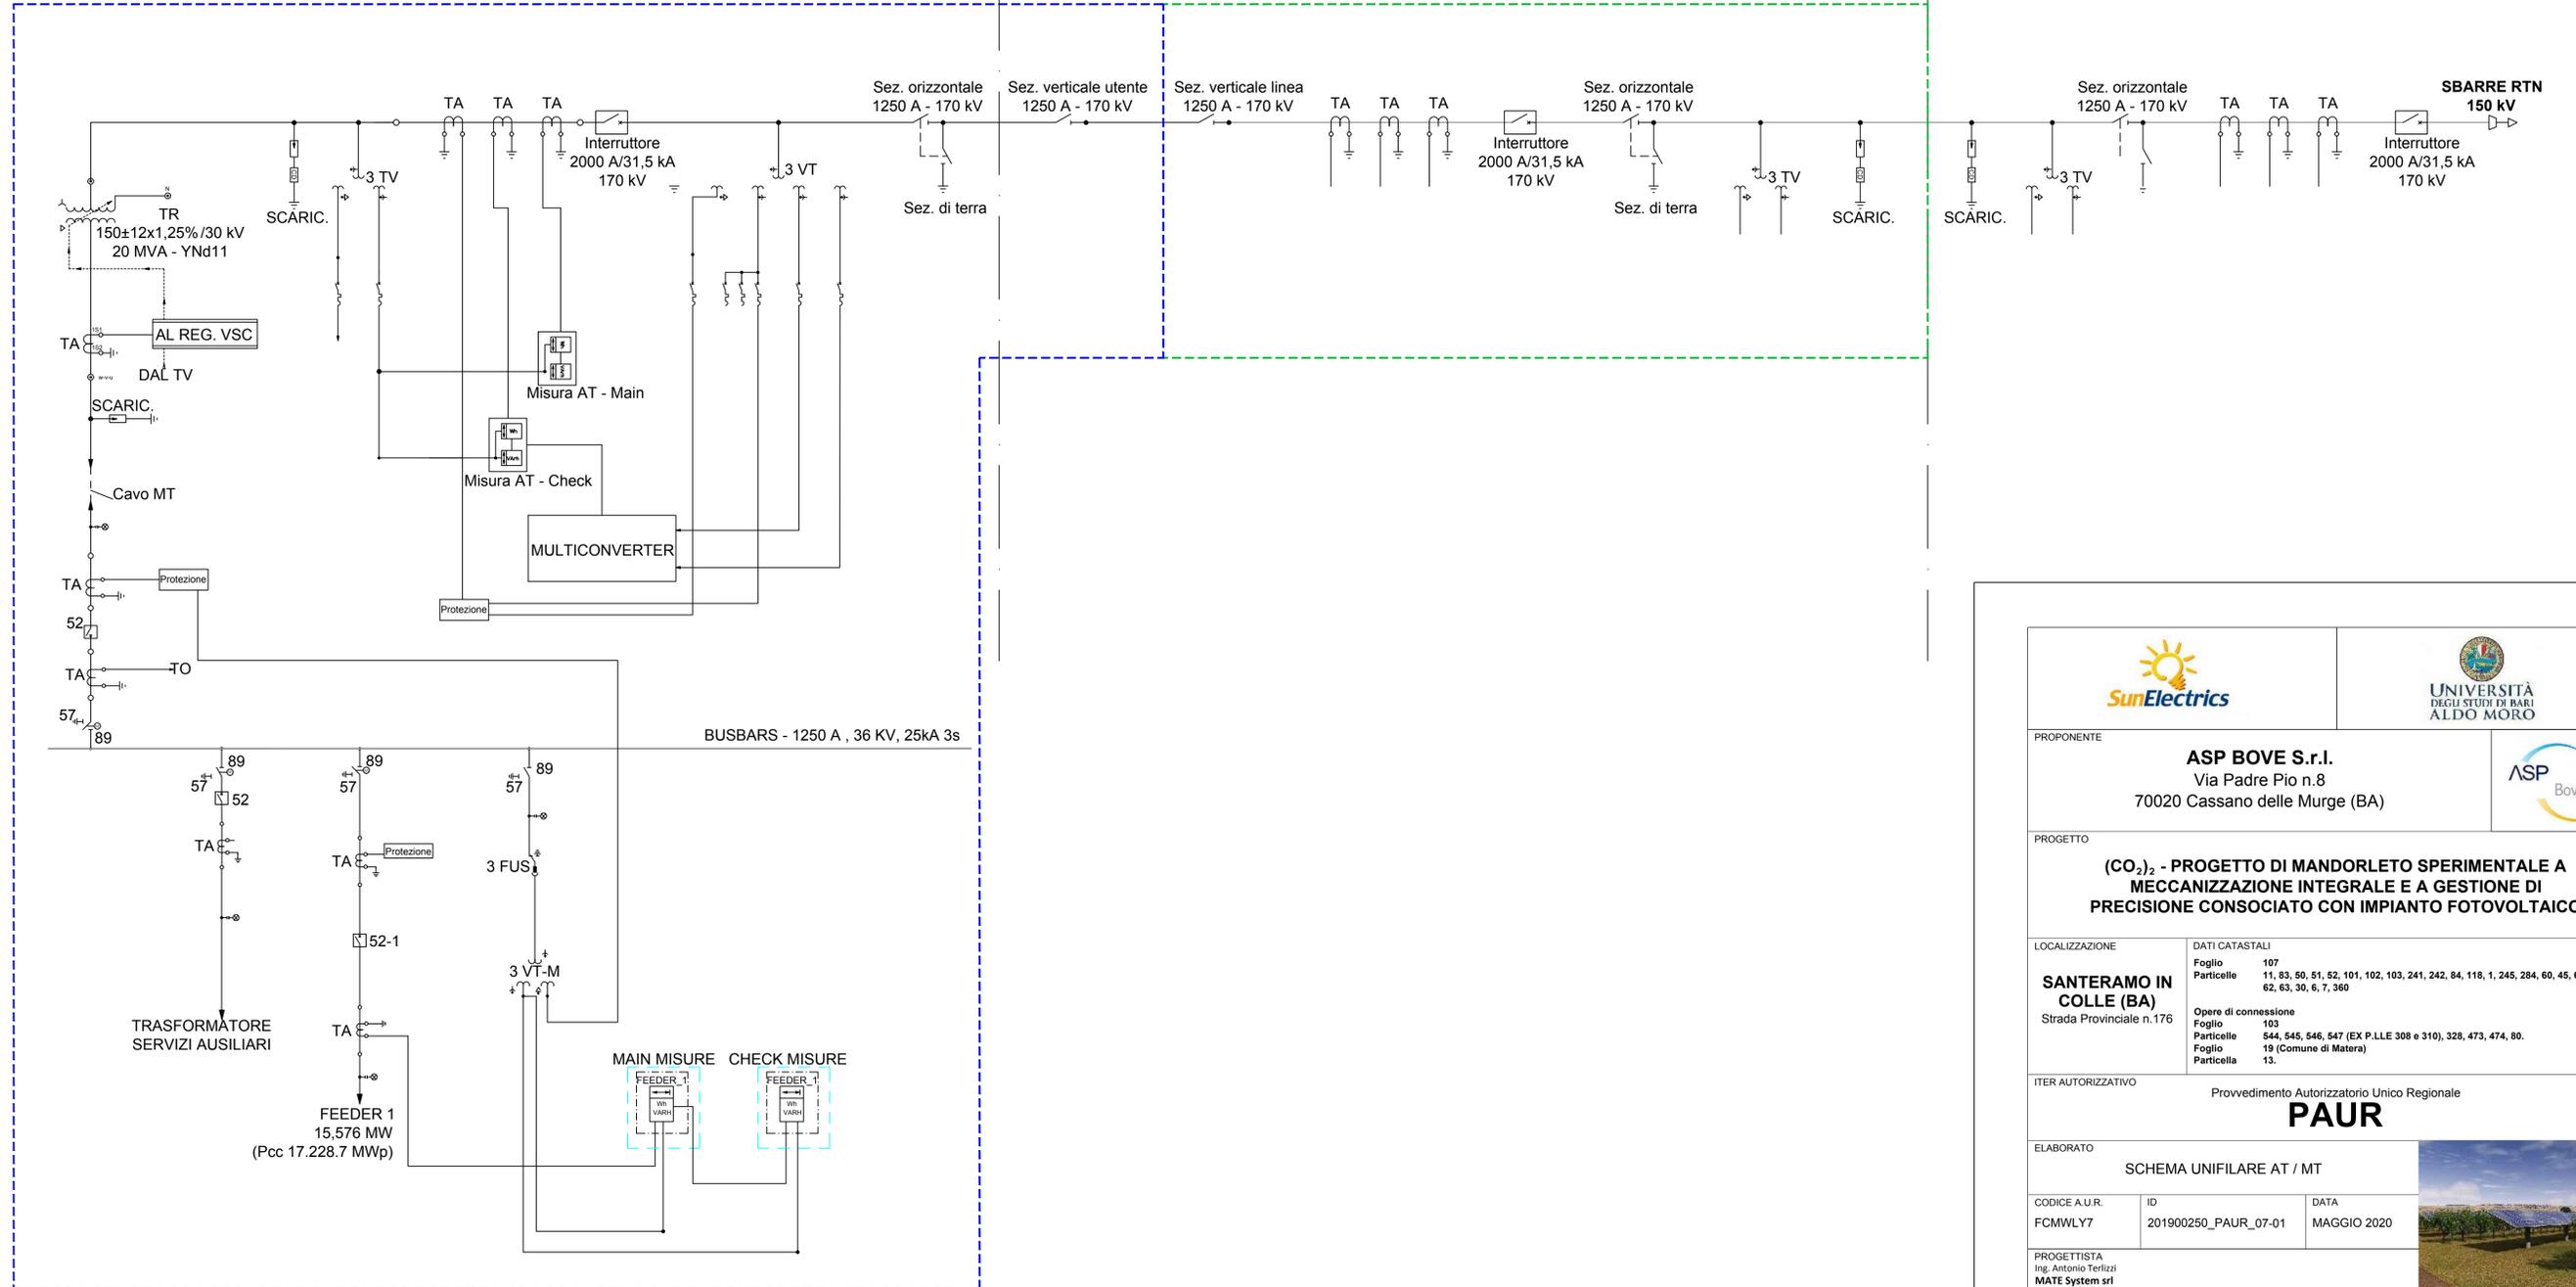

<b>PROPRONENTE</b> <b>ASP BOVE S.r.l.</b> Via Padre Pio n.8 70020 Cassano delle Murge (BA)			
<b>PROGETTO</b> <b>(CO<sub>2</sub>)<sub>2</sub> - PROGETTO DI MANDORLETO SPERIMENTALE A MECCANIZZAZIONE INTEGRALE E A GESTIONE DI PRECISIONE CONSOCIATO CON IMPIANTO FOTOVOLTAICO</b>			
<b>LOCALIZZAZIONE</b> <b>SANTERAMO IN COLLE (BA)</b> Strada Provinciale n. 176		<b>DATI CATASTALI</b> Foglio 107 Particelle 11, 83, 50, 51, 52, 101, 102, 103, 241, 242, 84, 118, 1, 245, 284, 60, 45, 61, 62, 63, 30, 6, 7, 360 <b>Opere di connessione</b> Foglio 103 Particelle 544, 545, 546, 547 (EX P.LLE 308 e 310), 328, 473, 474, 80. Foglio 19 (Comune di Matera) Particella 13.	
<b>ITER AUTORIZZATIVO</b> Provvedimento Autorizzatorio Unico Regionale <h1 style="text-align: center;">PAUR</h1>			
<b>ELABORATO</b> SCHEMA UNIFILARE AT / MT			
<b>CODICE A.U.R.</b> FCMWLY7	<b>ID</b> 201900250_PAUR_07-01	<b>DATA</b> MAGGIO 2020	
<b>PROGETTISTA</b> Ing. Antonio Terlizzi <b>MATE System srl</b> Via Papa Pio XII, 8 - 70020 Cassano delle Murge - Bari Italy			
<b>FIRME</b> 		<b>ASP BOVE S.R.L.</b> Sede Legale: Via Padre Pio, 8 70020 Cassano delle Murge (Ba) Partita IVA/C.F.: 08384850726 Numero REA: 823343	

REVISIONE	N.	DATA	DESCRIZIONE	REDATTO	VERIFICATO	APPROVATO
	00	12/02/2020	1° Emissione	A.TERLIZZI	D.GALIANI	A.TERLIZZI
	01	20/05/2020	1° Revisione	A.TERLIZZI	D.GALIANI	A.TERLIZZI