



TABELLA PIASTRE QUOTA m: 1.00	
PIL. L=100 LFER=226	SPIGOLI 484
STAFFE Ø24x2 L101=106	Ø12/25 L=25
ACCIAIO B450C	CALCESTR. C25/30

TABELLA PIASTRE QUOTA m: 1.50	
PIL. L=300 LFER=320	SPIGOLI 484
STAFFE Ø24x2 L101=136	Ø12/25 L=25
ACCIAIO B450C	CALCESTR. C25/30

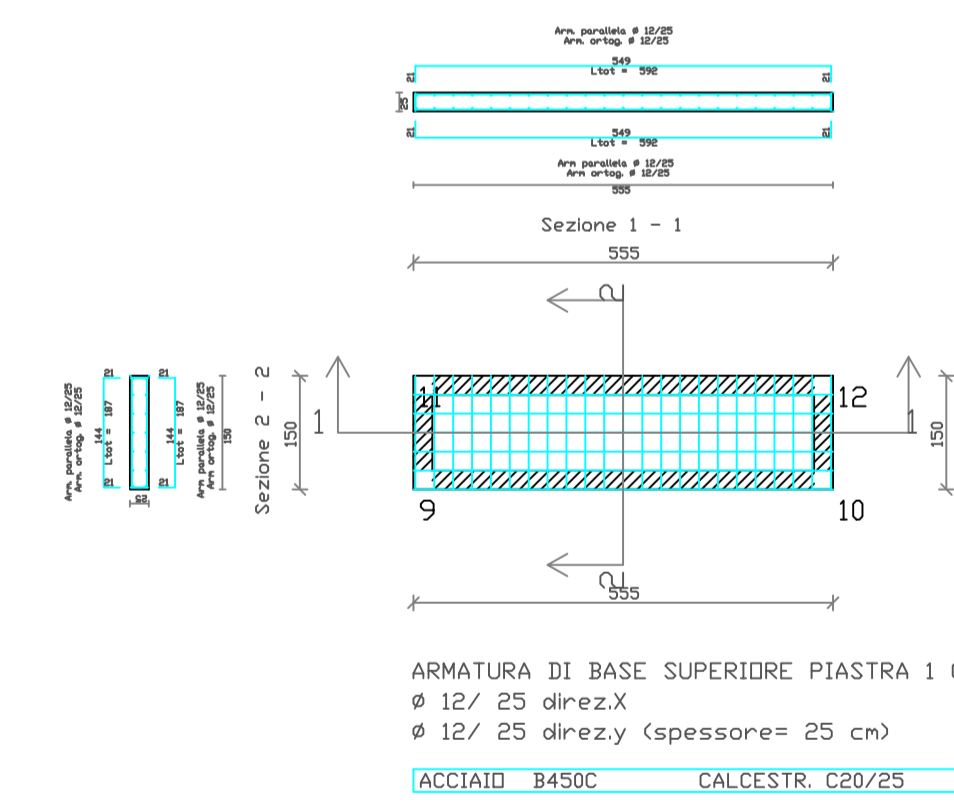

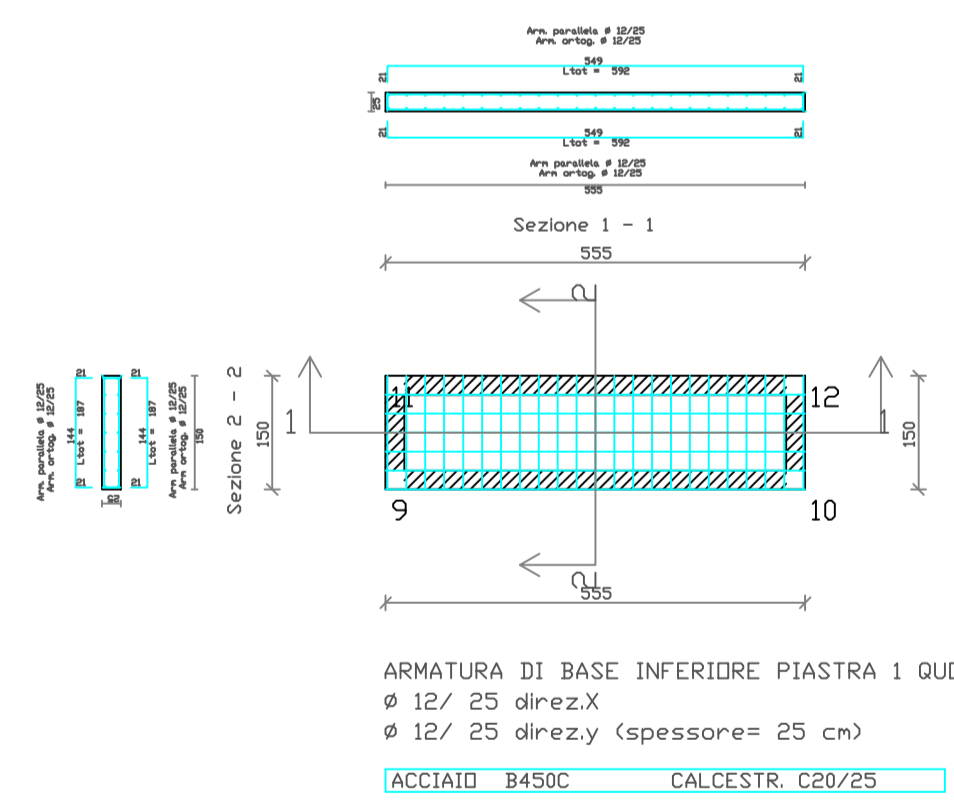


PROPRONTE
ASP BOVE S.r.l.
 Via Padre Pio n.8
 70020 Cassano delle Murge (BA)

PROGETTO
(CO)₂ - PROGETTO DI MANDORLETO SPERIMENTALE A MECCANIZZAZIONE INTEGRALE E A GESTIONE DI PRECISIONE CONSOZIATO CON IMPIANTO FOTOVOLTAICO

LOCALIZZAZIONE
SANTERAMO IN COLLE (BA)
 Strada Provinciale n.176

DATI CATASTALI
 Foglio 107
 Particelle 11, 83, 50, 51, 52, 101, 102, 103, 241, 242, 84, 118, 1, 245, 284, 60, 45, 61, 62, 63, 30, 6, 7, 360
 Opere di connessione
 Foglio 103
 Particelle 544, 545, 546, 547 (EX P.LLE 308 e 310), 328, 473, 474, 80.
 Foglio 19 (Comune di Matera)
 Particella 13.

ITER AUTORIZZATIVO
 Provvedimento Autorizzatorio Unico Regionale
PAUR

ELABORATO CALCOLI PRELIMINARI delle strutture e degli impianti del progetto definitivo - Esecutivi travi, Abaco pilastri, Piastra fondazione e cunicolo MT
 SCALA 1:200

CODICE A.U.R. FCNWLY7 **ID** 201900250_PAUR_09.C.02.01 **DATA** MAGGIO 2020

PROGETTISTA
 Ing. Antonio Terlizzi
MATE System srl
 Via Papa Pio XII, 8 - 70020 Cassano delle Murge - Bari Italy

FIRME
 ANTONIO TERLIZZI
 SEZ. A - PRES. C.O.E. E ARBITRO UNICO
 INFORMATICA DELL'INFORMAZIONE
ASP BOVE S.R.L.
 Sede Legale: Via Padre Pio, 8
 70020 Cassano delle Murge (Ba)
 Partita IVA/C.F.: 08384850726
 Numero REA: 623343



REVISIONE	N.	DATA	DESCRIZIONE	REDATTO	VERIFICATO	APPROVATO
00	02/02/2020	1°	Emissione	A.TERLIZZI	D.GALIANI	A.TERLIZZI
01	20/05/2020	1°	Revisione	A.TERLIZZI	D.GALIANI	A.TERLIZZI