



PROPONENTE

ASP BOVE S.r.l.
Via Padre Pio n.8
70020 Cassano delle Murge (BA)



PROGETTO

(CO₂)₂ - PROGETTO DI MANDORLETO SPERIMENTALE A MECCANIZZAZIONE INTEGRALE E A GESTIONE DI PRECISIONE CONSOCIATO CON IMPIANTO FOTOVOLTAICO

LOCALIZZAZIONE

SANTERAMO IN COLLE (BA)
Strada Provinciale n.176

DATI CATASTALI

Foglio 107
Particelle 11, 83, 50, 51, 52, 101, 102, 103, 241, 242, 84, 118, 1, 245, 284, 60, 45, 61, 62, 63, 30, 6, 7, 360
Opere di connessione
Foglio 103
Particelle 544, 545, 546, 547 (EX P.LLE 308 e 310), 328, 473, 474, 80.
Foglio 19 (Comune di Matera)
Particella 13.

ITER AUTORIZZATIVO

Provvedimento Autorizzatorio Unico Regionale

PAUR

ELABORATO

OPERE CIVILI
RECINZIONE A PETTINE

CODICE A.U.R.

FCMWLY7

ID

201900250_PAUR_09.F-01

DATA

MAGGIO 2020


PROGETTISTA

Ing. Antonio Terlizzi
MATE System srl
Via Papa Pio XII, 8 - 70020 Cassano delle Murge - Bari Italy

FIRME



ASP BOVE S.R.L.
Sede Legale: Via Padre Pio, 8
70020 Cassano delle Murge (Ba)
Partita IVA/C.F.: 08384850726
Numero REA: 623343

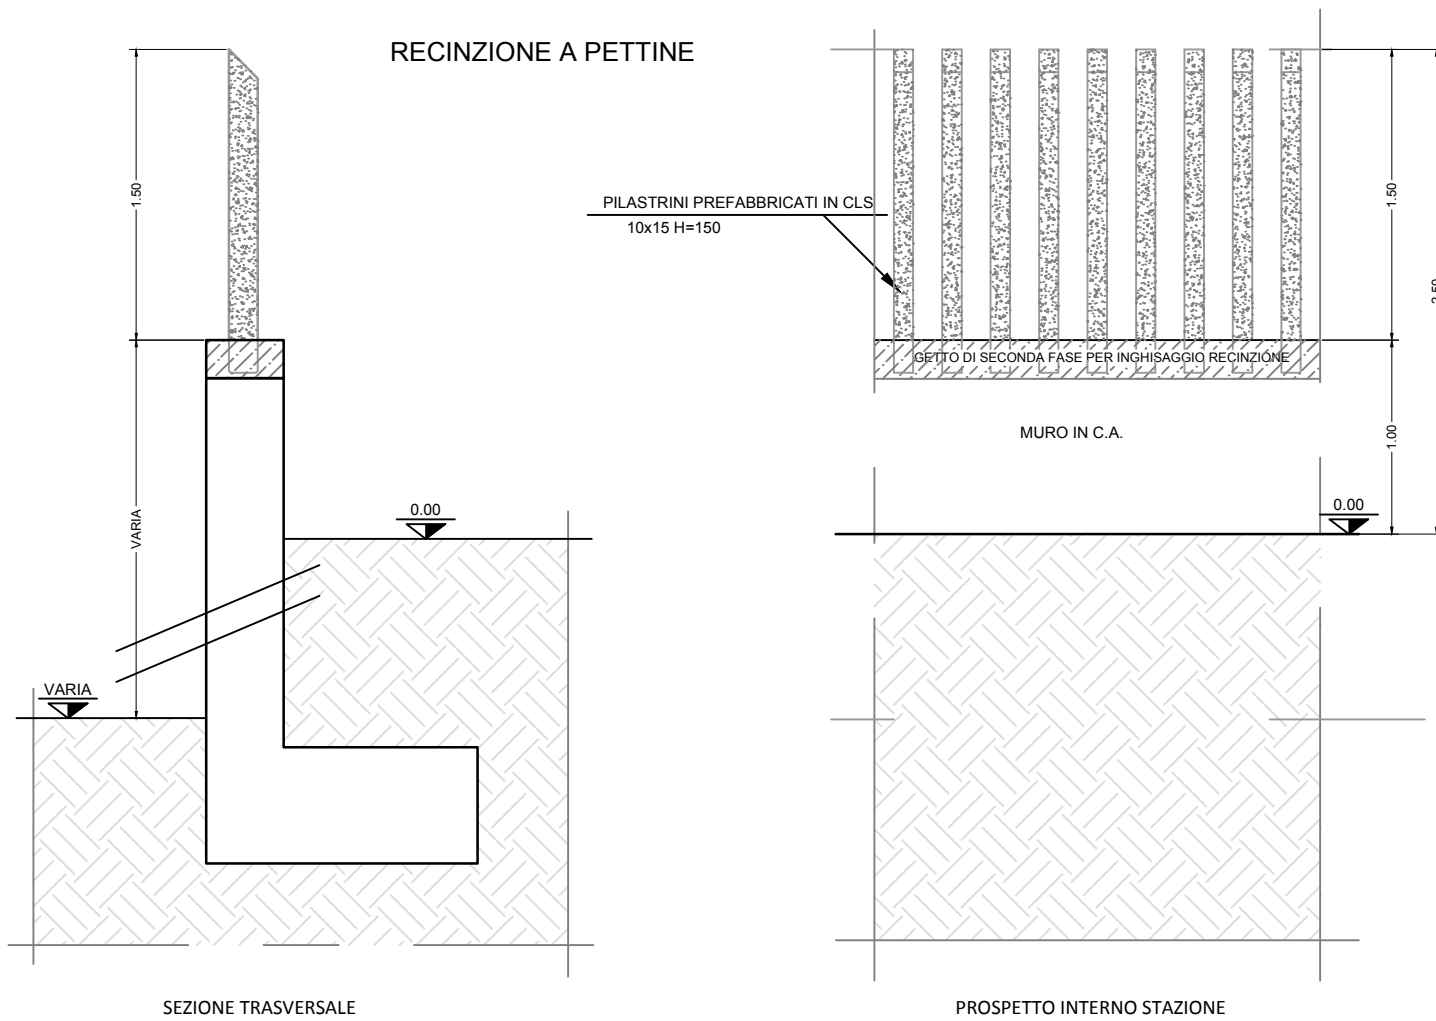

BISOGNA GARANTIRE SEMPRE UN'ALTEZZA DI 2,50 MT SIA DALL'INTERNO CHE DALL'ESTERNO E COMUNQUE NON INFERIORE ALL'ALTEZZA MINIMA PREVISTA DALLA CEI 61936 PARTE 1 PARAGRAFO 7.2.6 (PARI AD 1,80 MT)

REVISIONE	N.	DATA	DESCRIZIONE	REDATTO	VERIFICATO	APPROVATO
	00	12/02/2020	1° Emissione	A.TERLIZZI	D.GALIANI	A.TERLIZZI
01	20/05/2020	1° Revisione	A.TERLIZZI	D.GALIANI	A.TERLIZZI	