

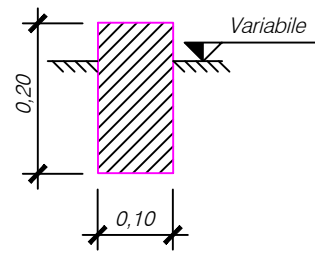


CORDOLO PER DELIMITAZIONE ZONA GHIAIA

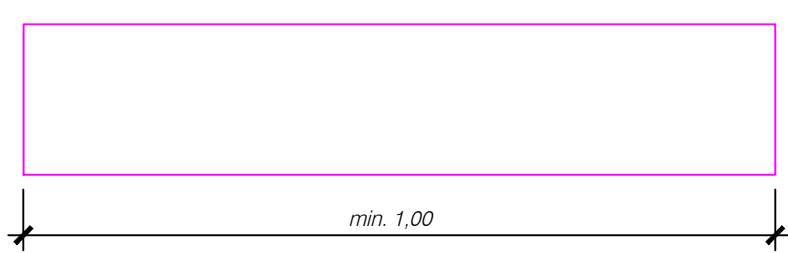


I cordoli dovranno essere in travertino o pietra naturale reperibile in zona, oppure in calcestruzzo prefabbricato. La lunghezza degli elementi sarà di tipo commerciale e comunque non inferiore ad 1m.

DETTAGLIO DI RIEMPIMENTO NELLE AREE CON ASFALTO

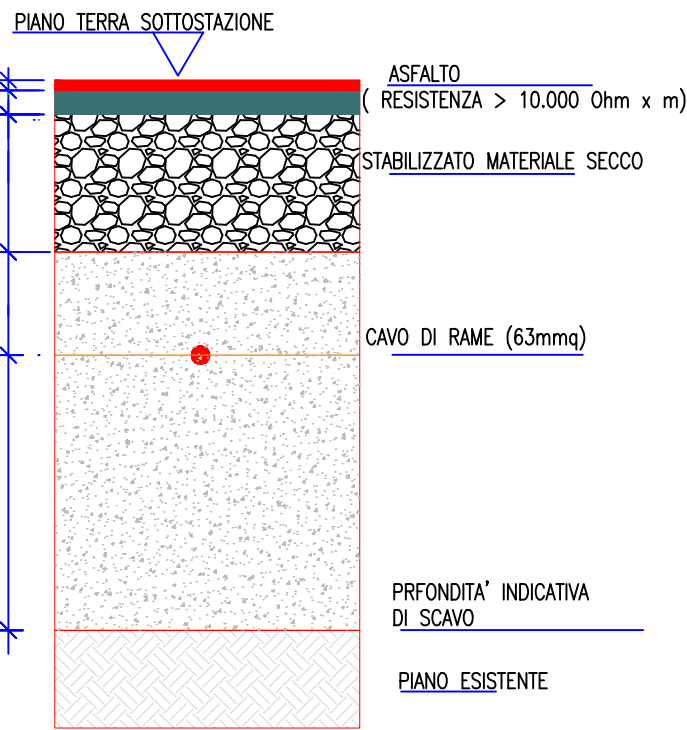

DETTAGLIO DI RIEMPIMENTO NELLE AREE CON GHIAIA

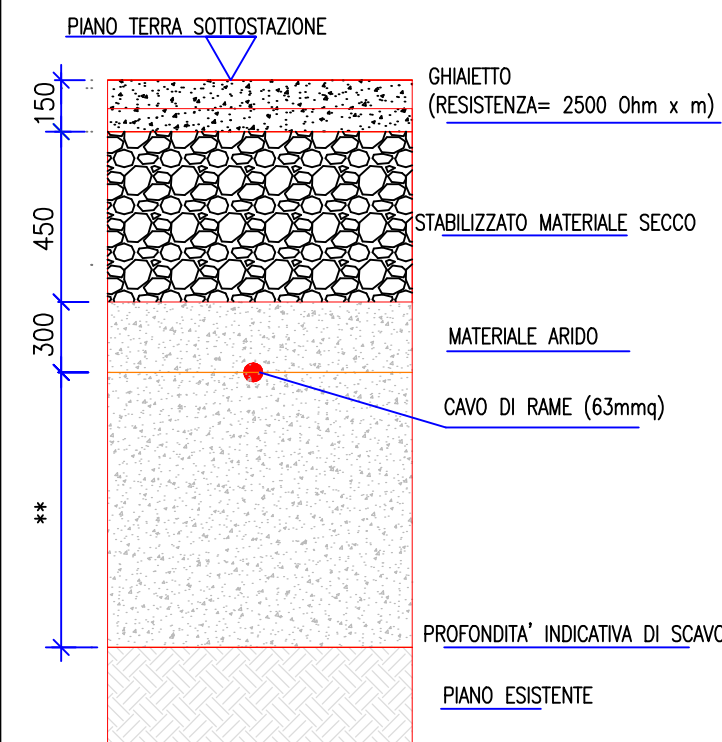


CUNICOLO BT ALL'INTERNO DELLA SSE UTENTE

SEZIONE TRASVERSALE TIPO

PARTICOLARE POZZETTO

PARTICOLARE A

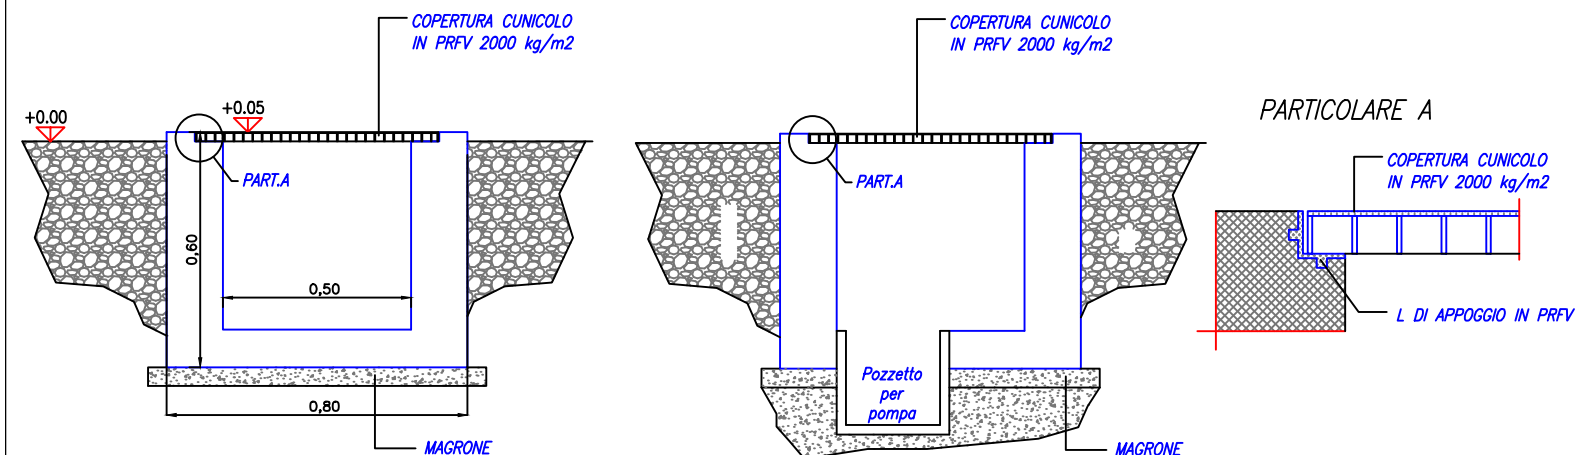

SCALA 1:20



PROPONENTE

ASP BOVE S.r.l.
Via Padre Pio n.8
70020 Cassano delle Murge (BA)



PROGETTO

(CO₂)₂ - PROGETTO DI MANDORLETO SPERIMENTALE A MECCANIZZAZIONE INTEGRALE E A GESTIONE DI PRECISIONE CONSOCIATO CON IMPIANTO FOTOVOLTAICO

LOCALIZZAZIONE

SANTERAMO IN COLLE (BA)
Strada Provinciale n.176

DATI CATASTALI

Foglio 107
Particelle 11, 83, 50, 51, 52, 101, 102, 103, 241, 242, 84, 118, 1, 245, 284, 60, 45, 61, 62, 63, 30, 6, 7, 360
Opere di connessione
Foglio 103
Particelle 544, 545, 546, 547 (EX P.LLE 308 e 310), 328, 473, 474, 80.
Foglio 19 (Comune di Matera)
Particella 13.

ITER AUTORIZZATIVO

Provvedimento Autorizzatorio Unico Regionale

PAUR

ELABORATO

**OPERE CIVILI
OPERE ACCESSORIE**

CODICE A.U.R.

FCMWLY7

ID

201900250_PAUR_9.G-01

DATA

MAGGIO 2020

PROGETTISTA

Ing. Antonio Terlizzi
MATE System srl
Via Papa Pio XII, 8 - 70020 Cassano delle Murge - Bari Italy

FIRME



ASP BOVE S.R.L.
Sede Legale: Via Padre Pio, 8
70020 Cassano delle Murge (Ba)
Partita IVA/C.F.: 08384850726
Numero REA: 823343



REVISIONE	N.	DATA	DESCRIZIONE	REDATTO	VERIFICATO	APPROVATO
	00	12/02/2020	1° Emissione	A.TERLIZZI	D.GALIANI	A.TERLIZZI
	01	20/05/2020	1° Revisione	A.TERLIZZI	D.GALIANI	A.TERLIZZI