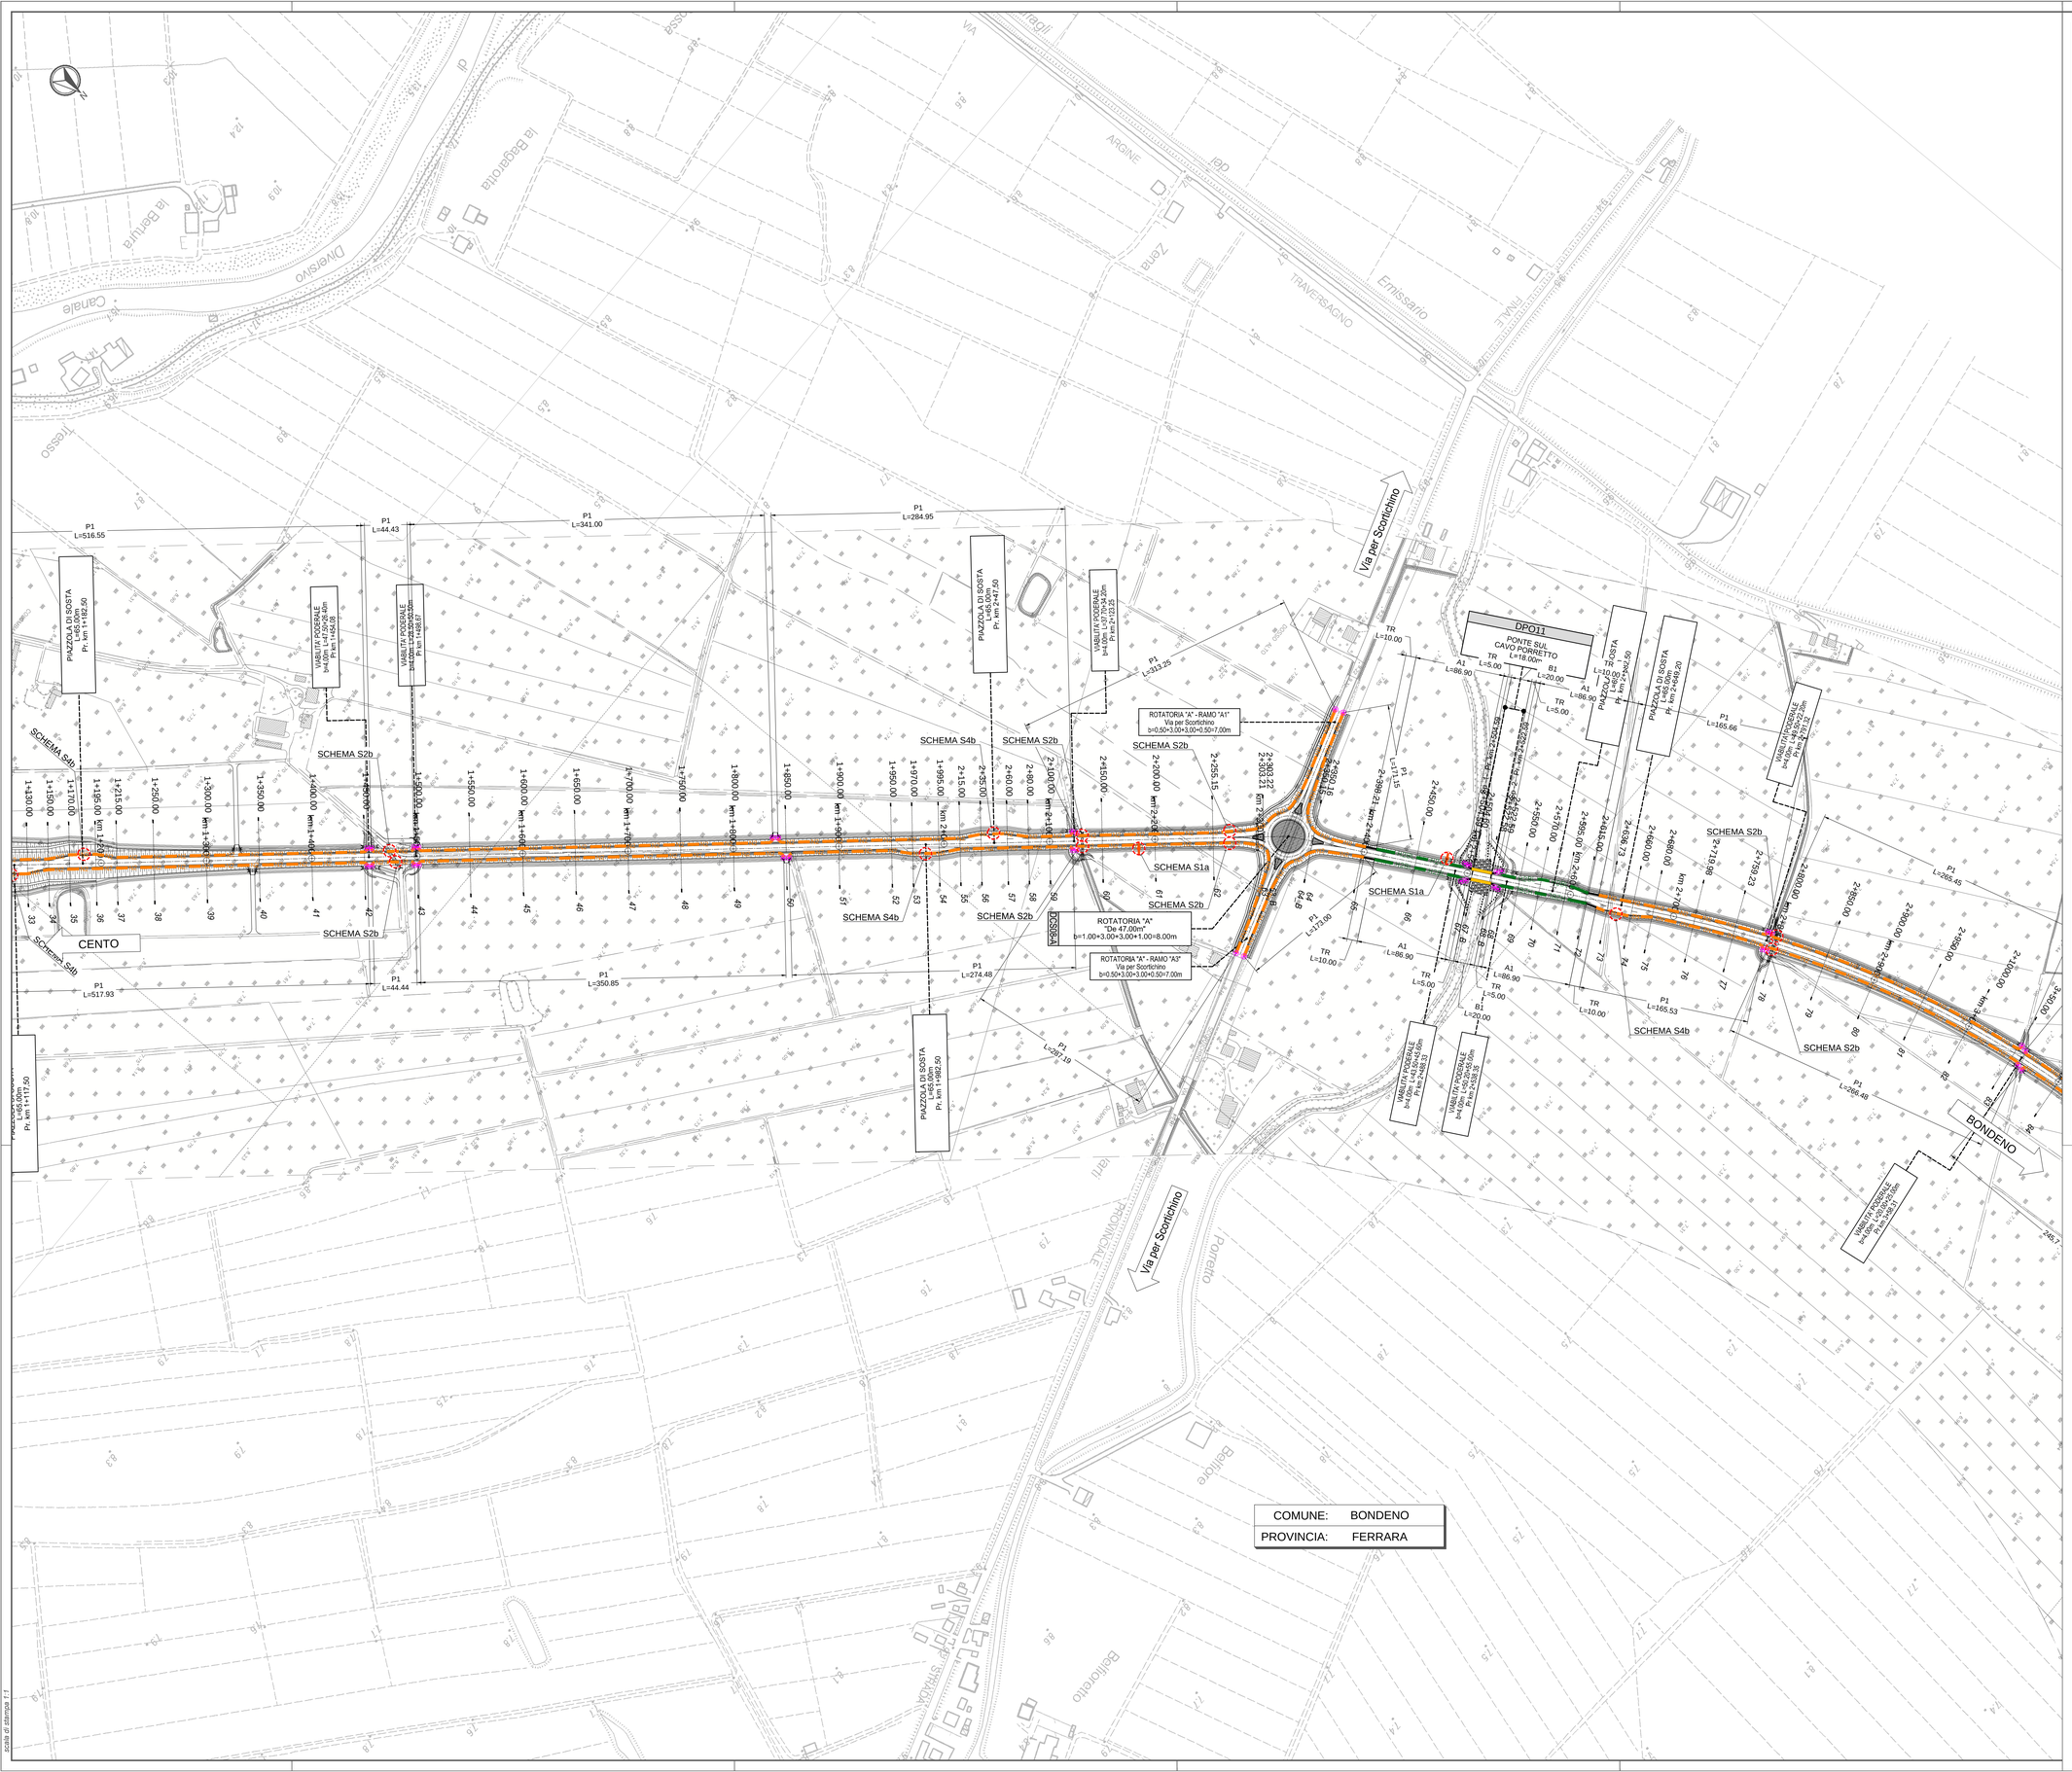

KEY-PLAN

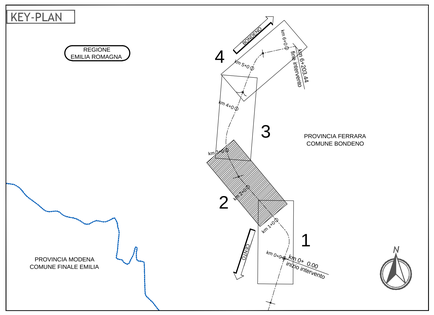

LEGENDA

SIMBOLOGIA	LARGH. OPERATIVA - W max. -	SEVERITA' URTO - ASI -	MODALITA' DI INSTALLAZIONE
N2 — BARRIERA METALLICA CLASSE "N2" DA BORDO LATERALE	W5	-	P1
H2BP — BARRIERA METALLICA CLASSE "H2" DA BORDO PONTE	W5	A-B	B1
H2BL — BARRIERA METALLICA CLASSE "H2" DA BORDO LATERALE	W5	A	A1
DISPOSITIVO DI TRANSIZIONE TRA BARRIERE DI CLASSE O MODALITA' DI INSTALLAZIONE DIFFERENTI	VEDI NOTA "TR"		TR
TERMINALE DI FINE IMPIANTO			

UBICAZIONE PORTALI IN ACCIAIO PER SEGNALETICA VERTICALE

AAbb L=nnn — Richiami alle MODALITA' DI INSTALLAZIONE SVILUPPO BARRIERA INSTALLATA

SCHEMA S nn — Richiami agli SCHEMI DI INSTALLAZIONE

ELABORATI DI RIFERIMENTO

_PD_0_D08_DBS08_D_BS_PC_01 - PARTICOLARI COSTRUTTIVI E SCHEMI DI INSTALLAZIONE TAV 1
_PD_0_D08_DBS08_D_BS_PC_02 - PARTICOLARI COSTRUTTIVI E SCHEMI DI INSTALLAZIONE TAV 2

CARATTERISTICHE DEI MATERIALI

NOTE

NELLA SUCCESSIVA FASE DI PROGETTO ESECUTIVO SARA' FACOLTA' DEL PROGETTISTA DI PREVEDERE DELLE BARRIERE DI SICUREZZA CON CARATTERISTICHE PRESTAZIONALI (CLASSE E "W" - LIVELLO DI LARGHEZZA OPERATIVA) MIGLIORI E NON INFERIORI RISPETTO A QUANTO INDICATO NEL PRESENTE PROGETTO.

LE BARRIERE RAPPRESENTATE NELLO SCHEMA SONO PURAMENTE INDICATIVE ALLA CONTESTUALIZZAZIONE DEL TERMINALE DI AVVIO IMPIANTO.

IL CONCEDENTE

Regione Emilia-Romagna

IL CONCESSIONARIO

ARC AUTOSTRADA REGIONALE CISPADANA

AUTOSTRADA REGIONALE CISPADANA

DAL CASELLO DI REGGIOLO-ROLO SULLA A22 AL CASELLO DI FERRARA SUD SULLA A13

CODICE C.U.P. EB18008000060009

PROGETTO DEFINITIVO

VIABILITA' DI ADDUZIONE AL SISTEMA AUTOSTRADALE D04-08 (ex 1FE)
Raccordo Bondeno-Cento-Autostrada Cispadana

BARRIERE DI SICUREZZA

BARRIERE DI SICUREZZA - D08 (EX 1FE - TRATTO D)

PLANIMETRIE DI PROGETTO - TAV. 2

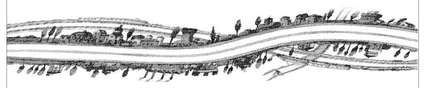

IL PROGETTISTA

Alpina S.p.A.
Dott. Ing. Marco Bonfanti
Ordine Ingegneri di Milano n° 20000A

RESPONSABILE INTEGRAZIONE PRESTAZIONI SPECIALISTICHE

Ing. Emilio Salsi
Albo Ing. Reggio Emilia n° 945

ORDINE DEGLI INGEGNERI DELLA PROVINCIA DI REGGIO EMILIA
Ing. Emilio Salsi
N. 945

IL CONCESSIONARIO

Autostrada Regionale Cispadana S.p.A.
IL PRESIDENTE
Graziano Pattuzzi

REV.	DATA	DESCRIZIONE	REDAZIONE	CONTROLLO	APPROVAZIONE
G					
F					
E					
D					
C					
B					
A	17.04.2012	EMISSIONE	Ing. Magagnino	Ing. Bonfanti	Ing. Salsi

IDENTIFICAZIONE ELABORATO

NUM. PROGR.	VOL.	LOTTO	GRUPPO	CODICE OPERA - WBS	TRATTO OPERA	AMBITO	TIPO ELABORATO	PROGRESSIVO	REV.
573	PD	0	D08	DBS08	D	BS	PP	02	A

DATA: MAGGIO 2012

SCALE: 1:2000

IL PRESENTE DOCUMENTO NON POTRA' ESSERE COPIATO, RIPRODOTTO O ALTRIMENTI PUBBLICATO, IN TUTTO O IN PARTE, SENZA IL CONSENSO SCRITTO DEL CONCEDENTE. OGNI UTILIZZO NON AUTORIZZATO SARA' PERSEGUITO A NORMA DI LEGGE
THIS DOCUMENT MAY NOT BE COPIED, REPRODUCED OR PUBLISHED, EITHER IN WHOLE OR IN PART, WITHOUT THE WRITTEN PERMISSION OF ARCESA CONCESSIONE. UNAUTHORIZED USE WILL BE PROSECUTED BY LAW.

scala di stampa 1:1