



LEGENDA

- SET 380-150 kV - "MATERA" (Terna S.p.A)
- SET 30/150 kV Utente
- SE di Raccolta 150 kV - Utente
- Cavo MT 30 kV - Utente
- Cavo 150 kV - Utente
- Dettaglio modalità di raccordo alla viabilità esistente della stazione elettrica SET 30/150 kV
- Tratto asfaltato
- Viabilità di accesso stradale alla stazione elettrica SET 30/150 kV e alla stazione di condivisione alle sbarre AT

SEZIONE VIABILITA' DI ACCESSO NELLE AREE ASFALTATE

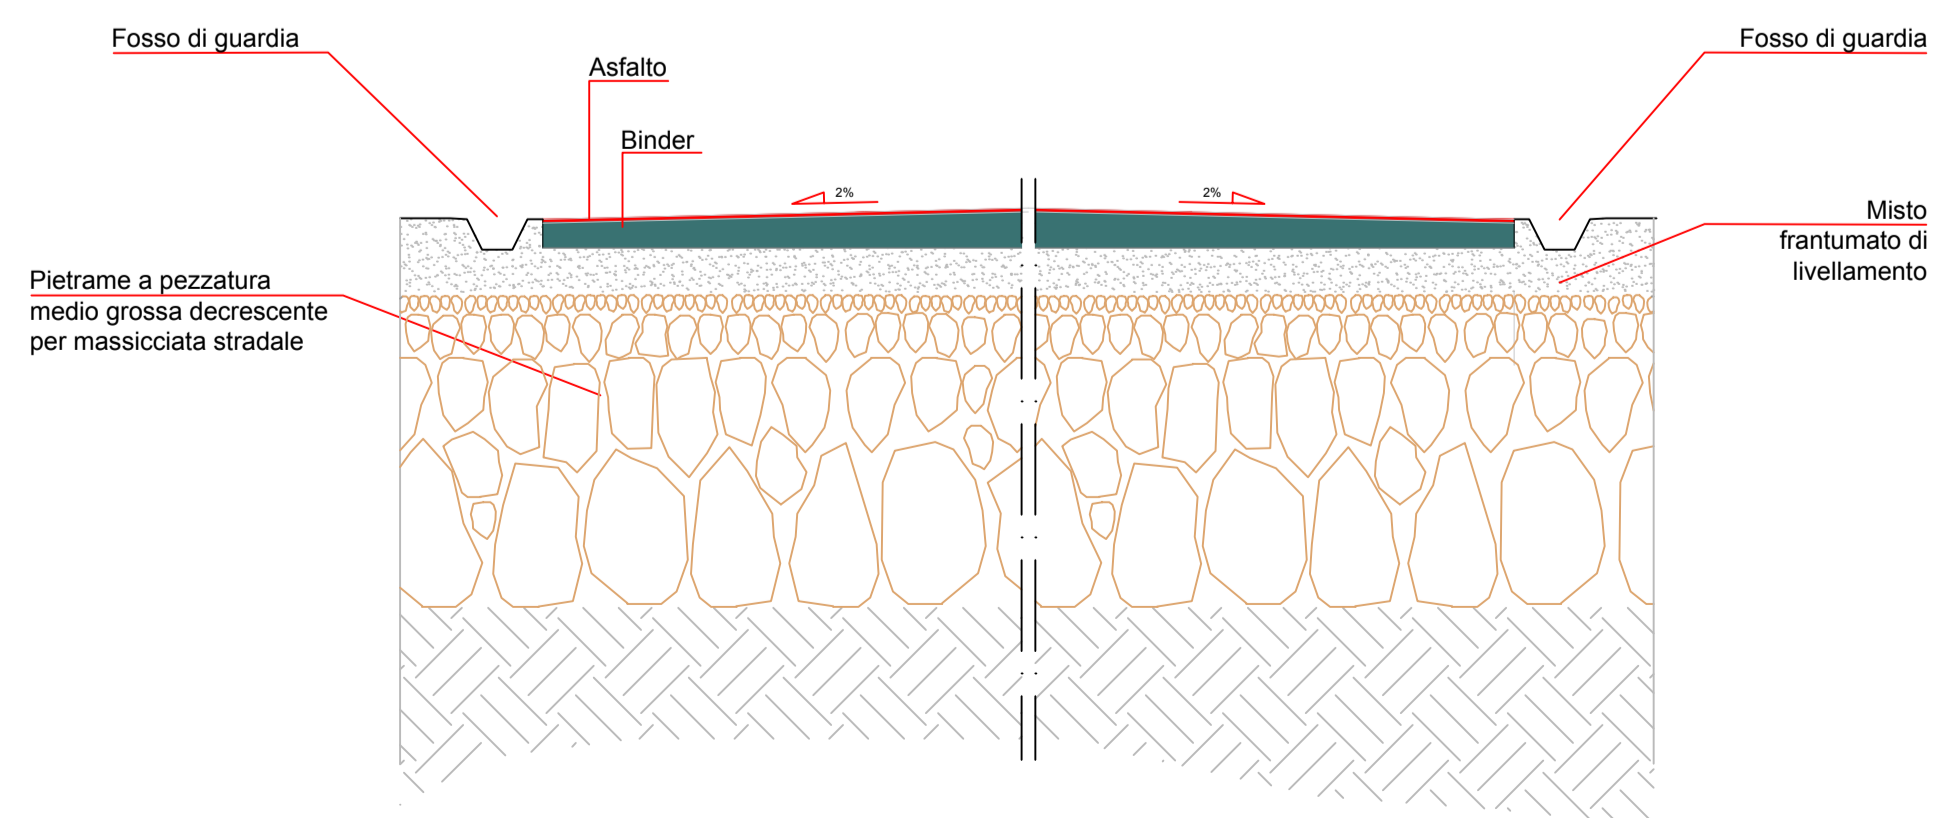

SEZIONE VIABILITA' DI ACCESSO NELLE AREE NON ASFALTATE

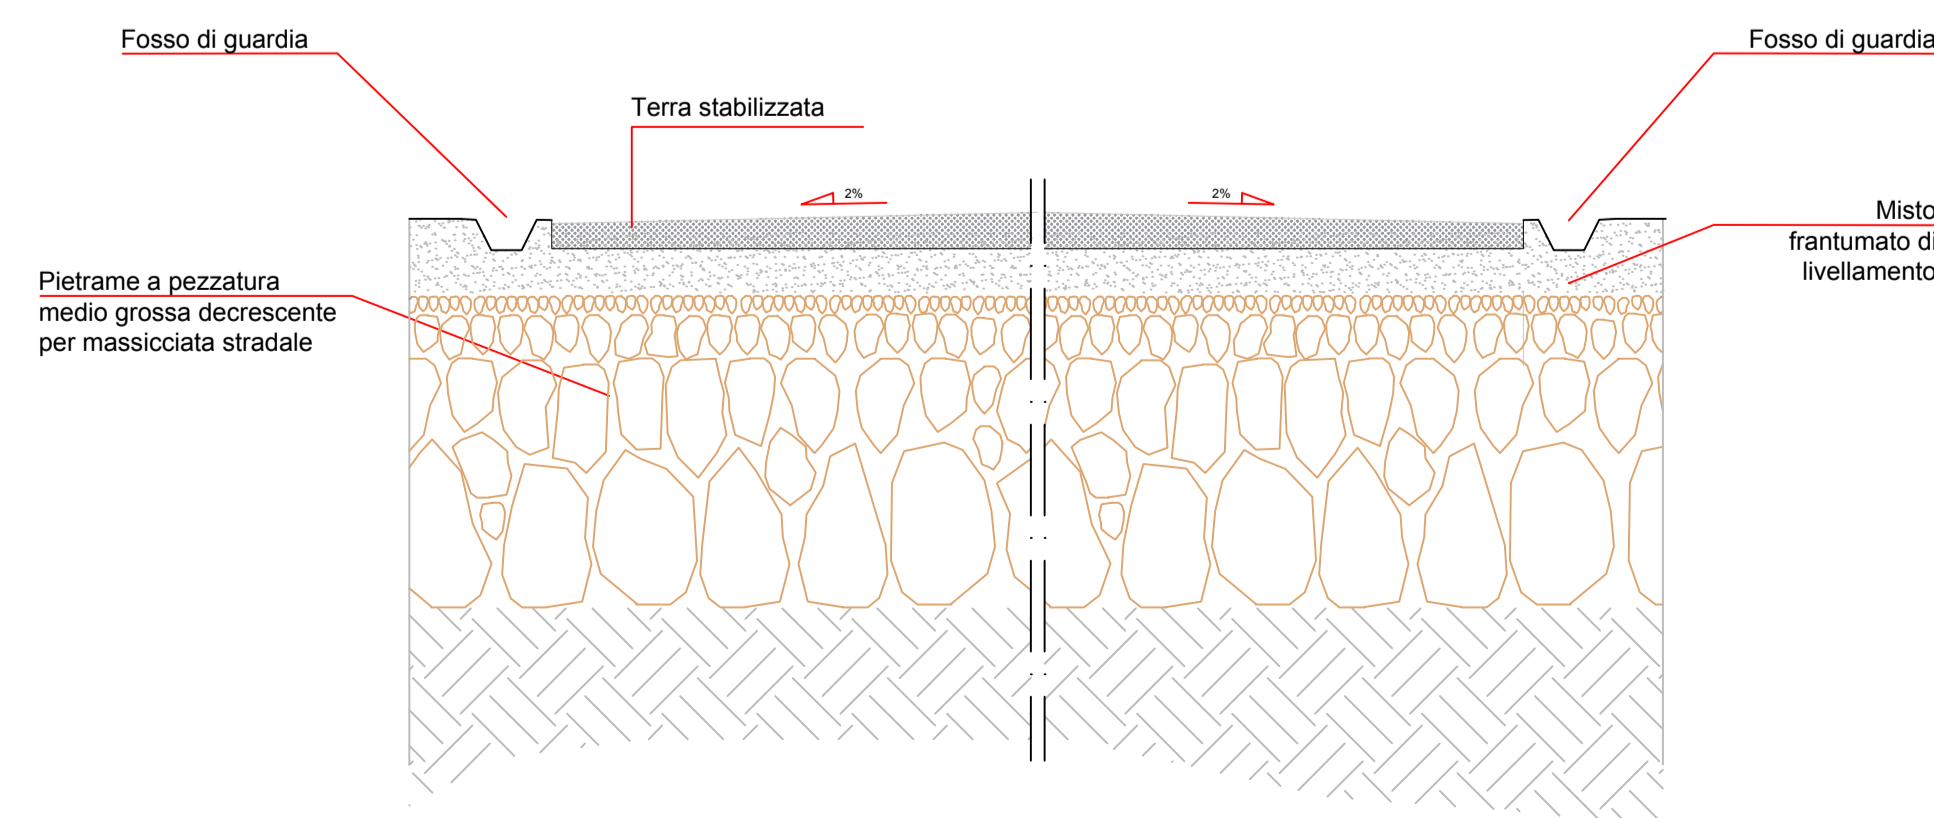

PROPRONENTE ASP BOVE S.r.l. Via Padre Pio n.8 70020 Cassano delle Murge (BA)	
PROGETTO (CO₂)₂ - PROGETTO DI MANDORLETO SPERIMENTALE A MECCANIZZAZIONE INTEGRALE E A GESTIONE DI PRECISIONE CONSOCIATO CON IMPIANTO FOTOVOLTAICO	
LOCALIZZAZIONE SANTERAMO IN COLLE (BA) Strada Provinciale n.176	DATI CATASTALI Foglio 107 Particelle 11, 83, 50, 51, 52, 101, 102, 103, 241, 242, 84, 118, 1, 245, 284, 60, 45, 61, 62, 63, 30, 6, 7, 360 Opere di connessione Foglio 103 Particelle 544, 545, 546, 547 (EX P.LLE 308 e 310), 328, 473, 474, 80. Foglio 19 (Comune di Matera) Particella 13.
ITER AUTORIZZATIVO Provvedimento Autorizzatorio Unico Regionale <h2 style="margin: 0;">PAUR</h2>	
ELABORATO OPERE CIVILI VIABILITÀ DI ACCESSO STRADALE ALLA STAZIONE ELETTRICA SET 30/150 kV E ALLA STAZIONE DI CONDIVISIONE ALLE SBARRE AT	
CODICE A.U.R. FCMWLY7	ID 201900250_PAUR_09.I-01
DATA MAGGIO 2020	
PROGETTISTA Ing. Antonio Terlizzi MATE System srl Via Papa Pio XII, 8 - 70020 Cassano delle Murge - Bari Italy	
FIRME 	
ASP BOVE S.R.L. Sede Legale: Via Padre Pio, 8 70020 Cassano delle Murge (Ba) Partita IVA/C.F.: 08384850726 Numero REA: 623343	

REVISIONE	N.	DATA	DESCRIZIONE	REDATTO	VERIFICATO	APPROVATO
	00	12/02/2020	1° Emissione	A.TERLIZZI	D.GALIANI	A.TERLIZZI
	01	20/05/2020	1° Revisione	A.TERLIZZI	D.GALIANI	A.TERLIZZI