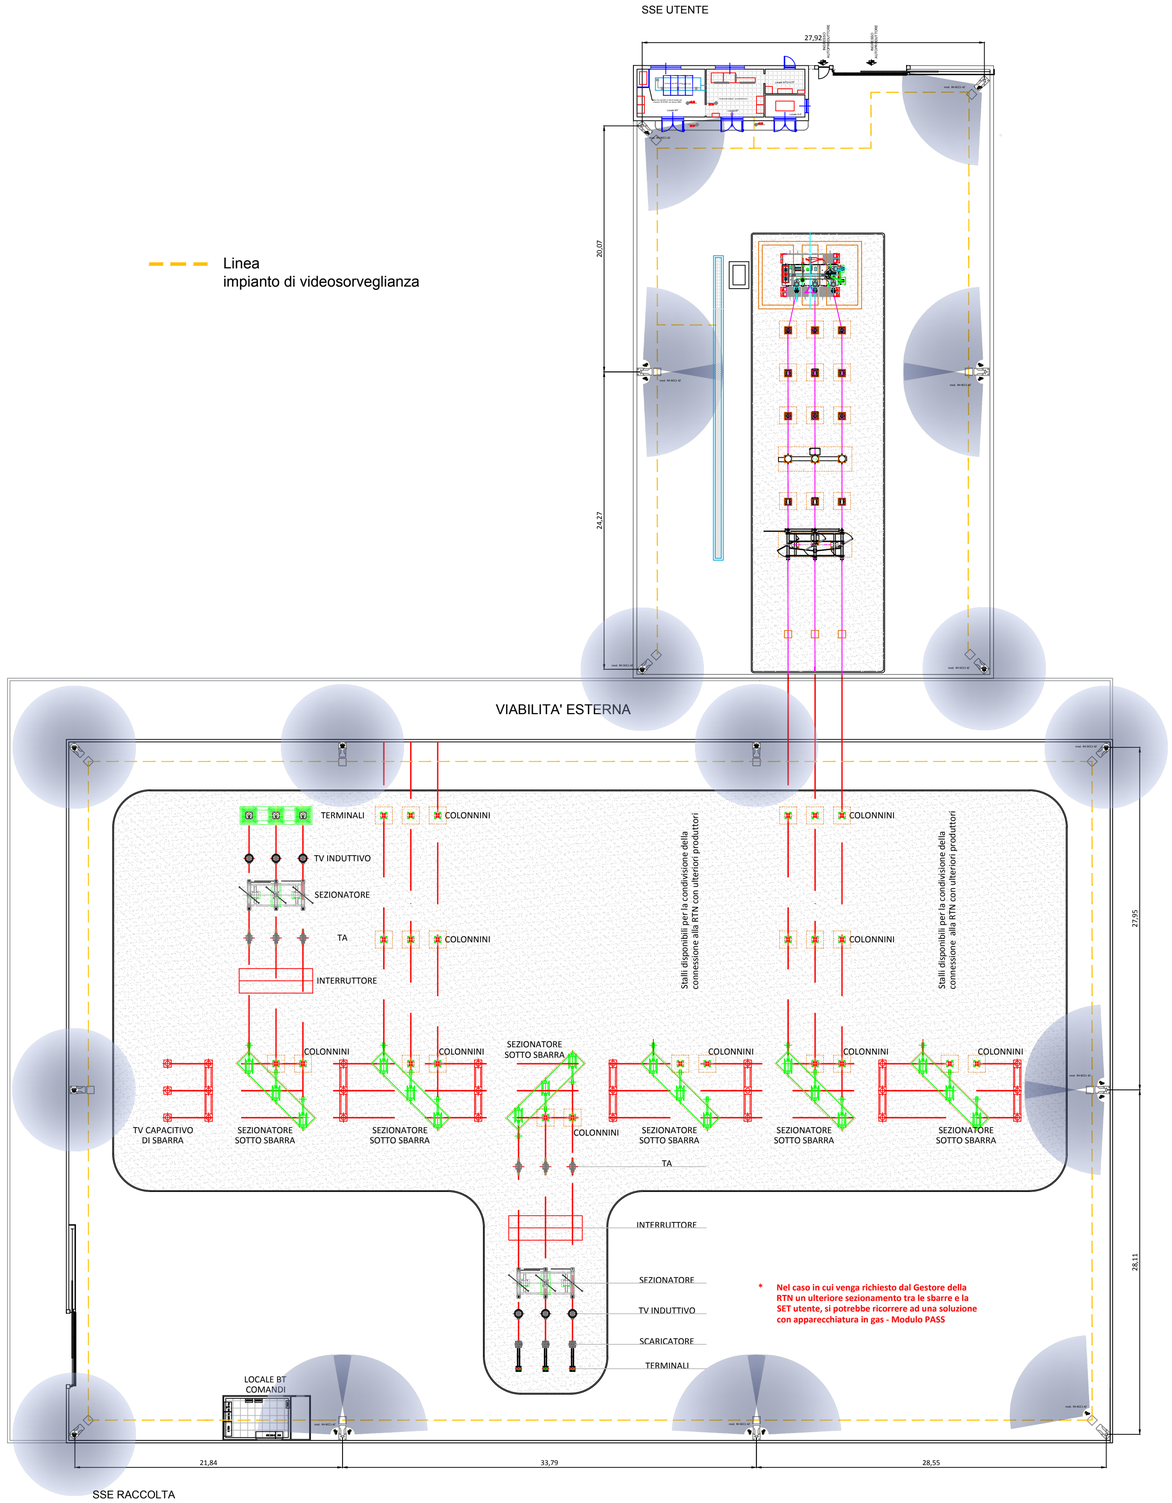

PLANIMETRIA GENERALE
Scala 1:250

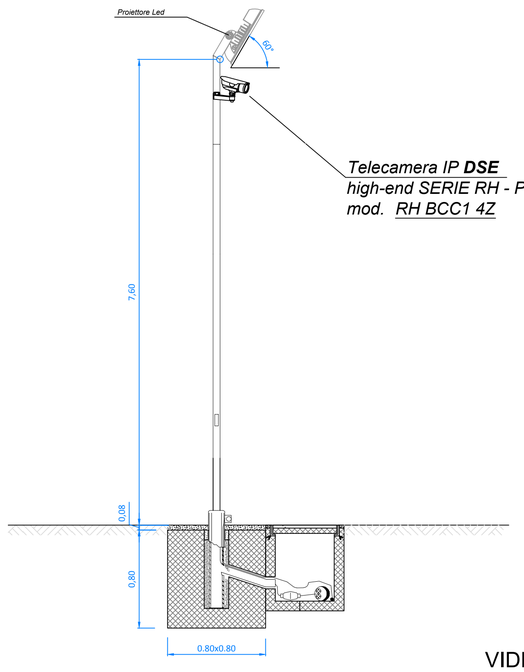

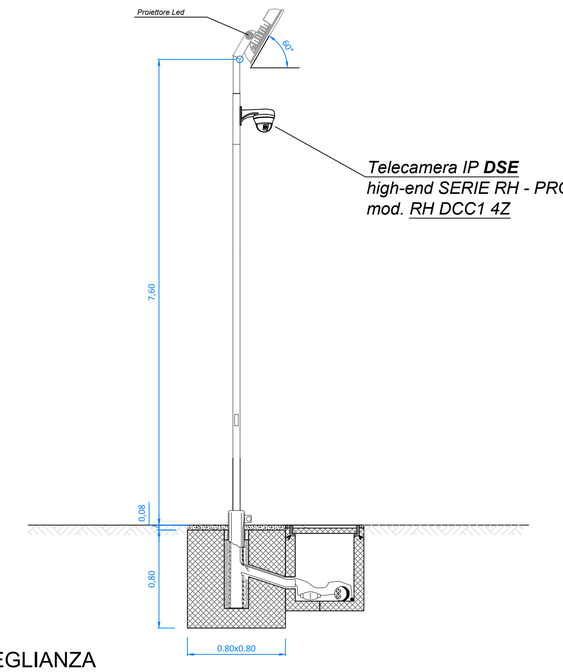

VIDEOSORVEGLIANZA
Scala 1:20

FONDAZIONE PER PALO
ILLUMINAZIONE PIAZZALI
Scala 1:10

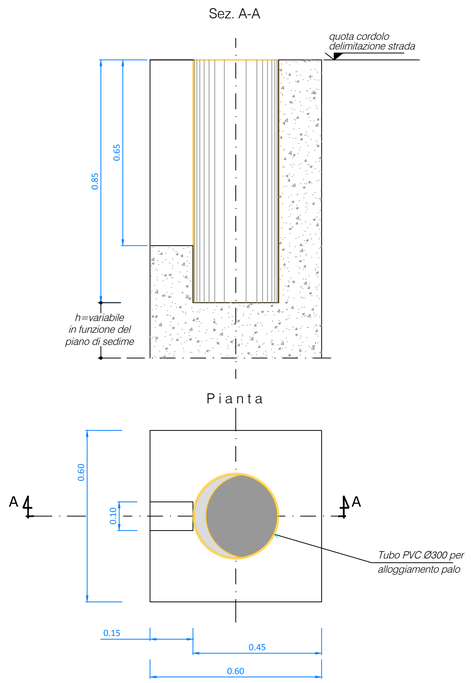

SunElectrics

UNIVERSITÀ DEGLI STUDI DI BARI ALDO MORO

PROPONENTE

ASP BOVE S.r.l.
Via Padre Pio n.8
70020 Cassano delle Murge (BA)

ASP Bove Srl

PROGETTO

$(CO_2)_2$ - PROGETTO DI MANDORLETO SPERIMENTALE A MECCANIZZAZIONE INTEGRALE E A GESTIONE DI PRECISIONE CONSOCIATO CON IMPIANTO FOTOVOLTAICO

LOCALIZZAZIONE	DATI CATASTALI
SANTERAMO IN COLLE (BA) Strada Provinciale n.176	**Foglio** 107 **Particelle** 11, 83, 50, 51, 52, 101, 102, 103, 241, 242, 84, 118, 1, 245, 284, 60, 45, 61, 62, 63, 30, 6, 7, 360 **Opere di connessione** **Foglio** 103 **Particelle** 544, 545, 546, 547 (EX P.LLE 308 e 310), 328, 473, 474, 80. **Foglio** 19 (Comune di Matera) **Particella** 13.

ITER AUTORIZZATIVO

Provvedimento Autorizzatorio Unico Regionale

PAUR

ELABORATO

OPERE CIVILI
SISTEMA DI ALLARME ANTINTRUSIONE E VIDEOSORVEGLIANZA

CODICE A.U.R.	ID	DATA
FCMWLY7	201900250_PAUR_09.M-01	MAGGIO 2020

PROGETTISTA
Ing. Antonio Terlizzi
MATE System srl
Via Papa Pio XII, 8 - 70020 Cassano delle Murge - Bari Italy

FIRME

ORDINE DEGLI INGEGNERI PROVINCIA DI BARI — INGEGNERE ANTONIO TERLIZZI — SEZ. A - 9638 — CIVILE E AMBIENTALE — INDUSTRIALE — DELL'INFORMAZIONE

ASP BOVE S.R.L.
Sede Legale: Via Padre Pio, 8
70020 Cassano delle Murge (Ba)
Partita IVA/C.F.: 08384850726
Numero REA: 623343

REVISIONE	N.	DATA	DESCRIZIONE	REDATTO	VERIFICATO	APPROVATO
	00	12/02/2020	1° Emissione	A.TERLIZZI	D.GALIANI	A.TERLIZZI
	01	20/05/2020	1° Revisione	A.TERLIZZI	D.GALIANI	A.TERLIZZI