
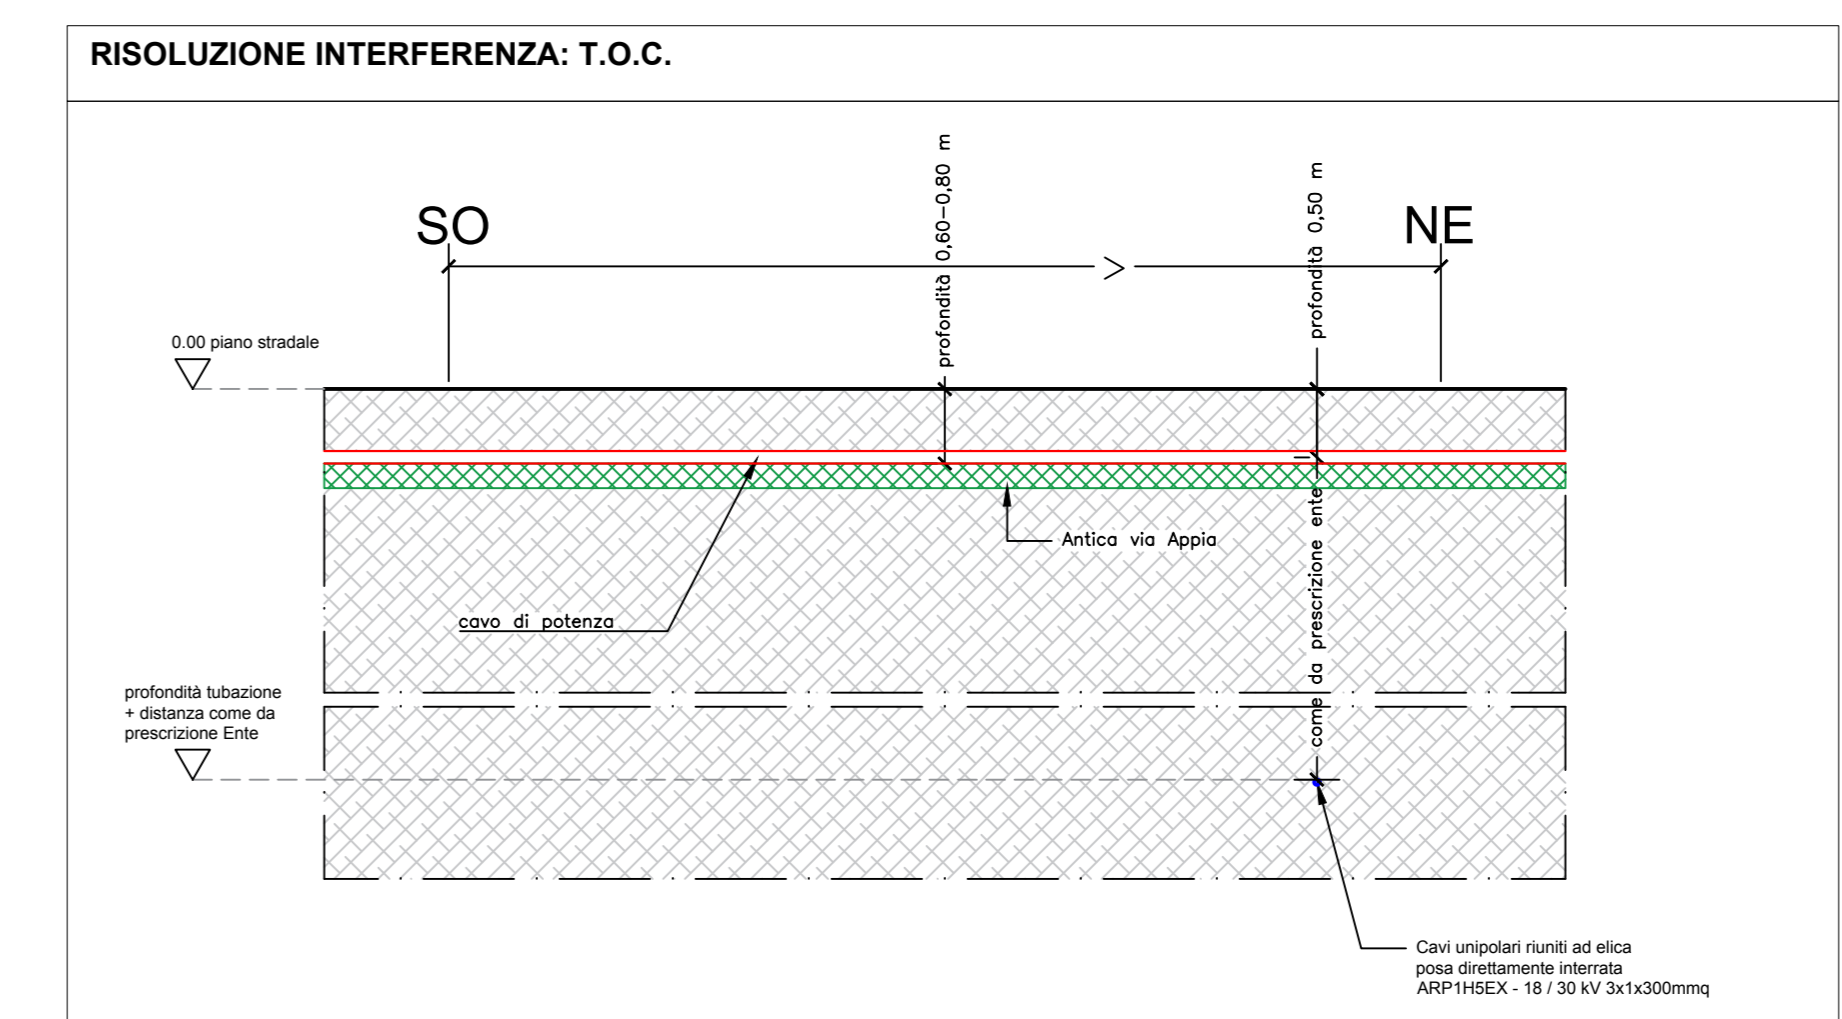
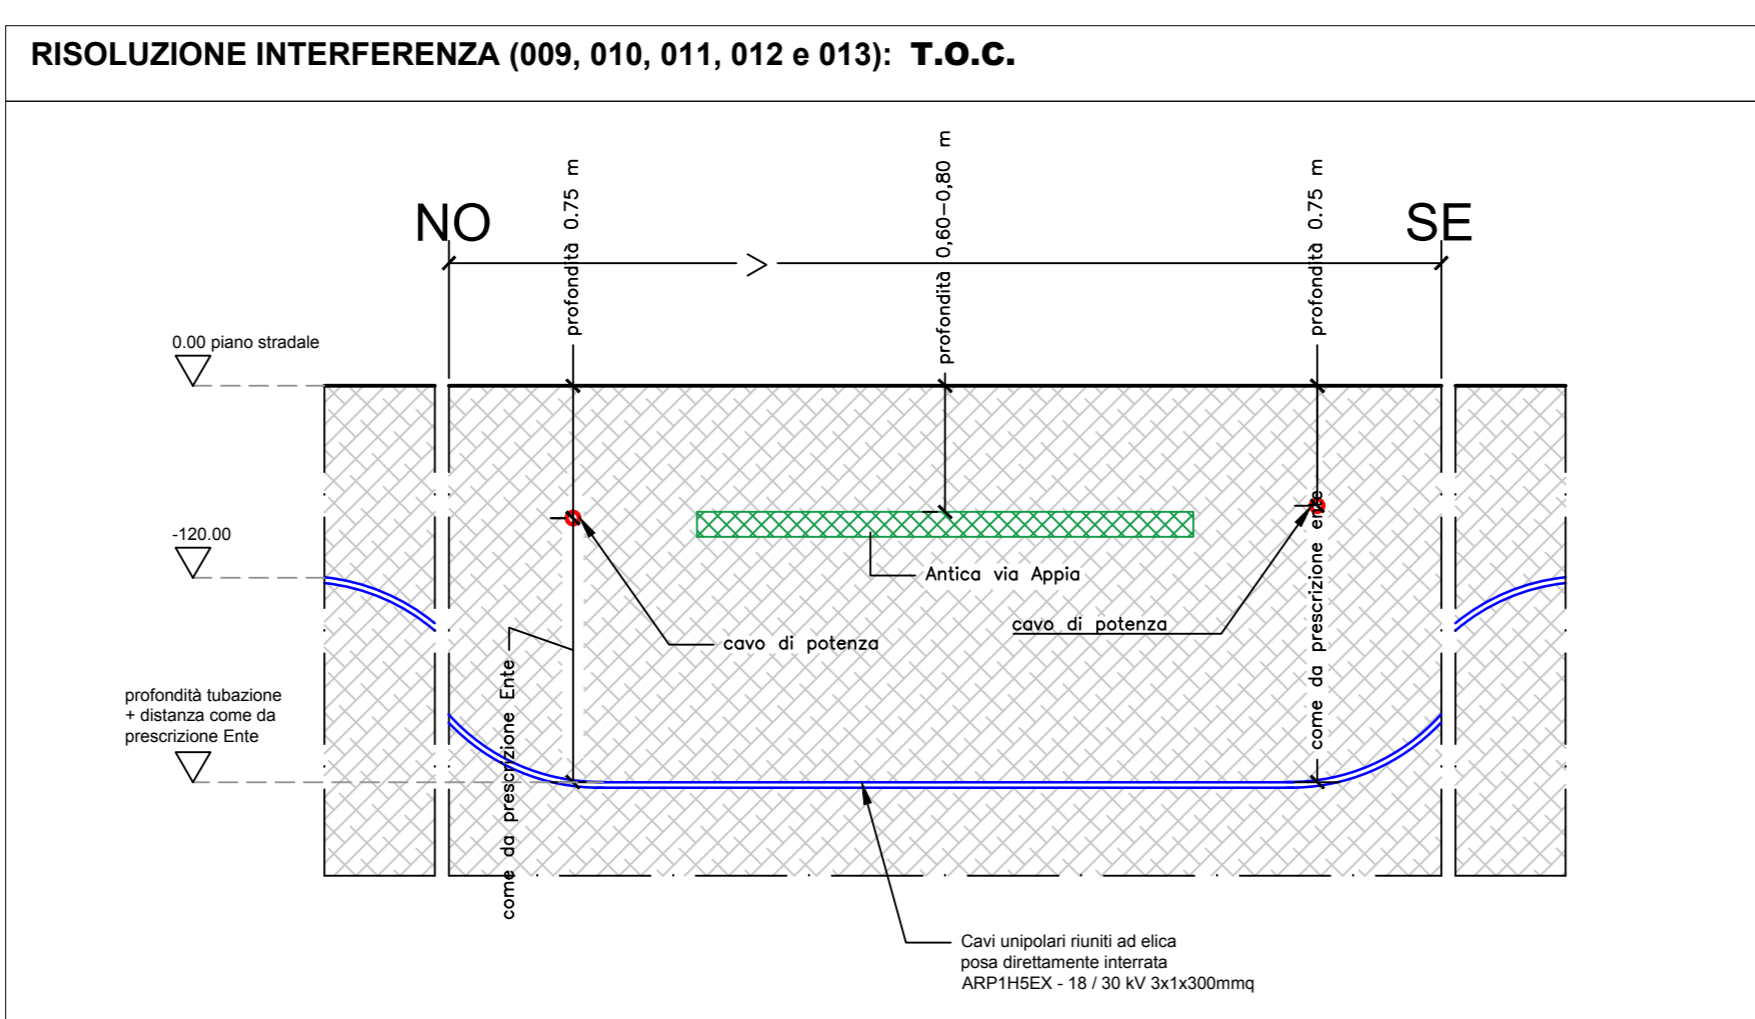
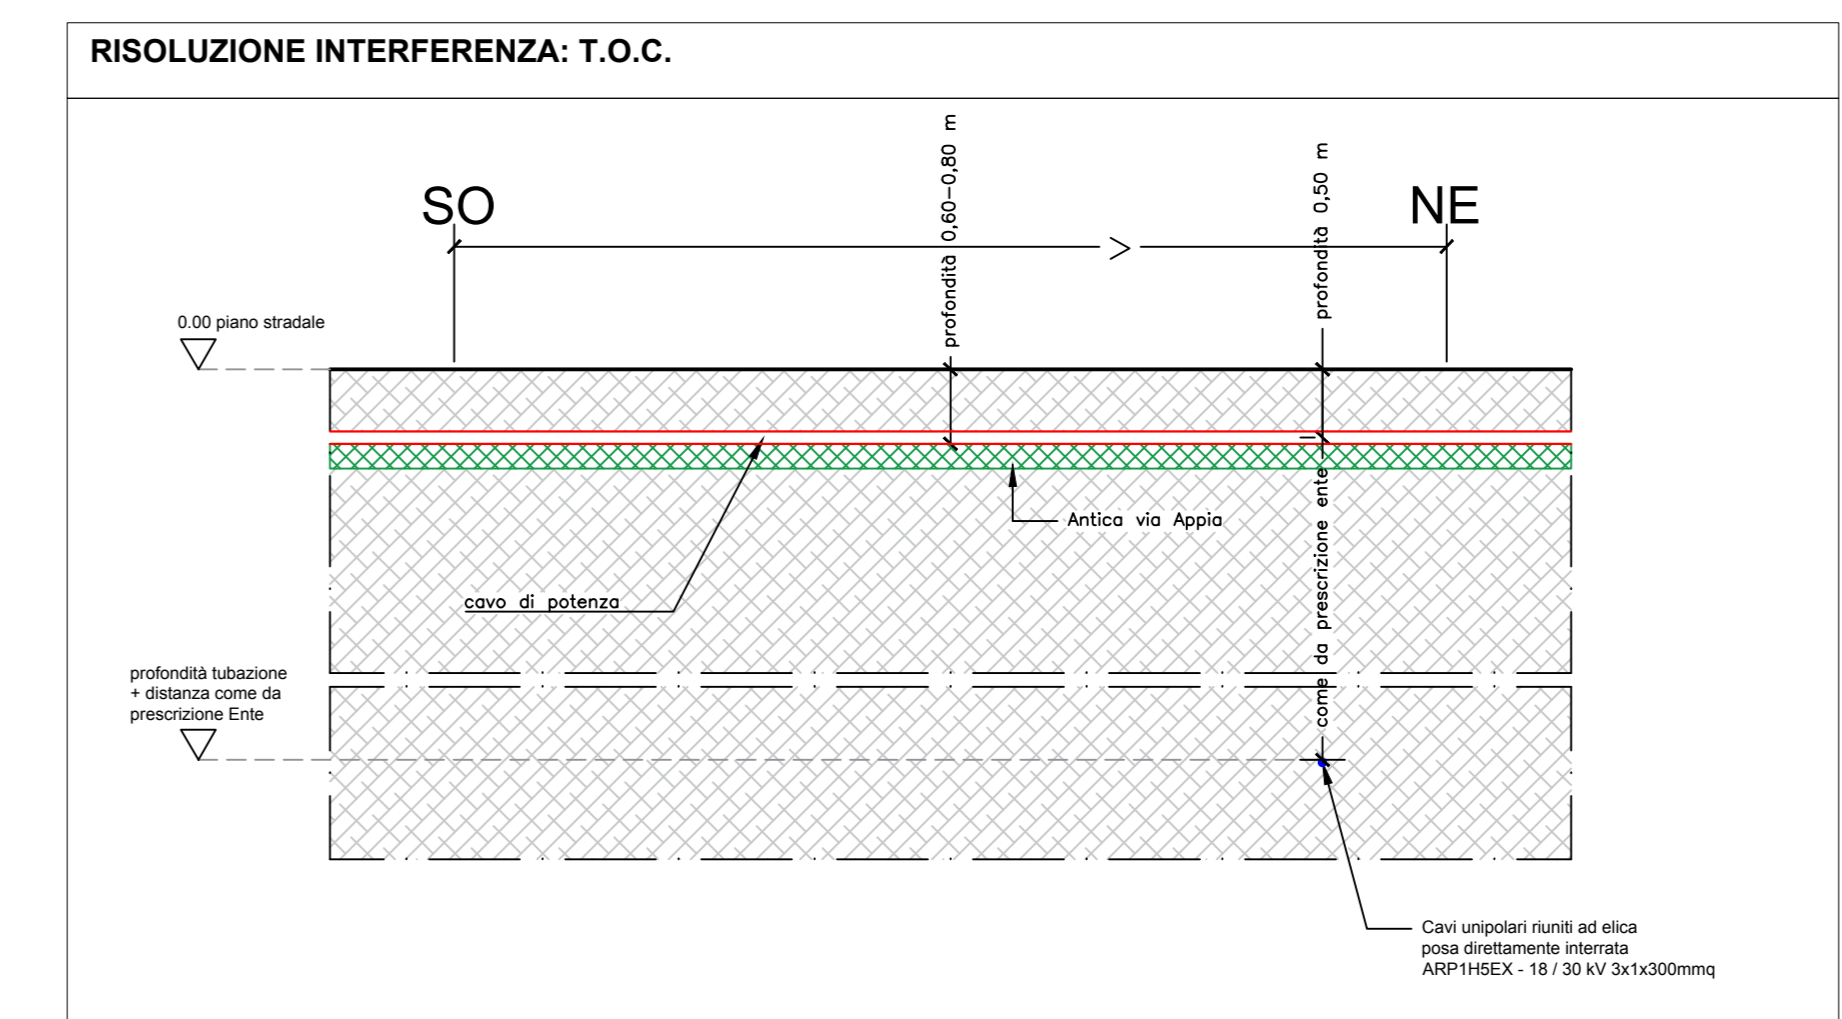


- ### LEGENDA
- Ubicazione della stazione elettrica TERNA
 - Stazione di trasformazione utente
 - Stazione di elevazione MT/AT a realizzarsi
 - Percorso cavidotto MT
 - Perimetro dell'area dell'impianto
-
- ↖ Punto di ripresa foto
 - Interferenza
 - Tratto cavidotto

- ### ELENCO INTERFERENZE:
1. cavo di potenza a -0.40 mt da pc (T.O.C.)
 2. cavo di potenza a -0.70 mt da pc (T.O.C.)
 3. cavo di potenza a -0.45 mt da pc (T.O.C.)
 4. presunta antica sede stradale (T.O.C.)
 5. cavo di potenza a -0.75 mt da pc (T.O.C.)
 6. cavo di potenza a -0.60 mt da pc (T.O.C.)
 7. cavo di potenza a -0.50 mt da pc (T.O.C.)
 8. canale di irrigazione (staffaggio)
 9. presunta antica sede stradale (T.O.C.)
 10. cavo di potenza a -0.50 mt da pc (T.O.C.)
 11. cavo di potenza a -0.40 mt da pc (T.O.C.)
 12. cavo di potenza a -0.75 mt da pc (T.O.C.)
 13. cavo di potenza a -0.75 mt da pc (T.O.C.)

ANALISI DEL PERCORSO DEL CAVIDOTTO

N° TRATTO	TIPOLOGIA	DENOMINAZIONE	CAVO SINGOLO mt	CAVO CONDIVISO CON COD. AUR W0519P3 mt
Tratto I	PARTENZA CABINA DI CONSEGNA	-----	46	
Tratto II	Strada provinciale	SP 176	923	
Tratto III	Strada provinciale	SP 176	376	45
Tratto IV	Strada provinciale	SP 176		328
Tratto I	Strada provinciale	SP 140		111
Tratto II	Strada provinciale	SP 140		444
Tratto III	Strada provinciale	SP 140		3011
Tratto IV	Strada provinciale	SP 140		835
Tratto I	FONDO PRIVATO ASSERVITO	fg.103 - p.IIa 473-546		156
Tratto II	FONDO PRIVATO ASSERVITO	fg.103 - p.IIa 546		38
Tratto III	FONDO PRIVATO ASSERVITO	fg.103 - p.IIa 546		108
Tratto I	ARRIVO SET	fg.103 - p.IIa 547		27

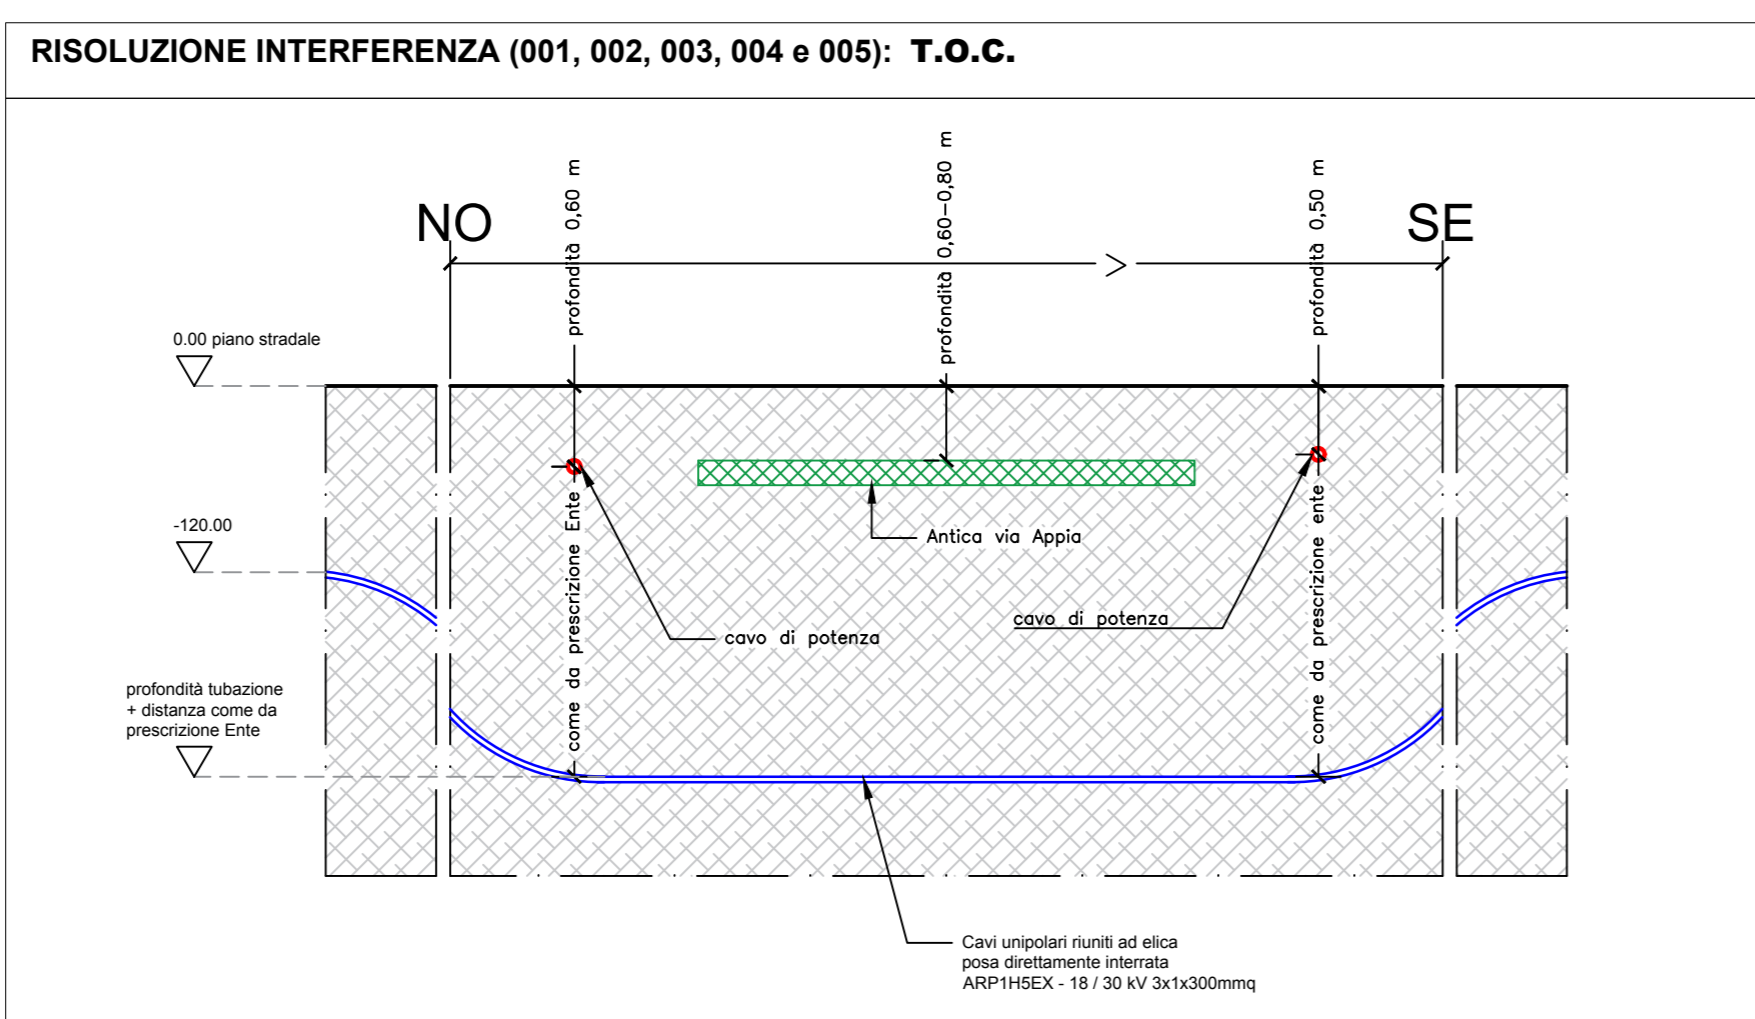

PROPRIONTE
ASP BOVE S.r.l.
 Via Padre Pio n.8
 70020 Cassano delle Murge (BA)

PROGETTO
(CO)₂ - PROGETTO DI MANDORLETO SPERIMENTALE A MECCANIZZAZIONE INTEGRALE E A GESTIONE DI PRECISIONE CONSOCIATO CON IMPIANTO FOTOVOLTAICO

LOCALIZZAZIONE
SANTERAMO IN COLLE (BA)
 Strada Provinciale n.176

ITER AUTORIZZATIVO
 Provvedimento Autorizzatorio Unico Regionale
PAUR

ELABORATO
 OPERE CIVILI
 CENSIMENTO E PROGETTO
 DI RISOLUZIONE DELLE INTERFERENZE

CODICE A.U.R. ID DATA
 FCMWLY7 201900250_PAUR_11-01 MAGGIO 2020

PROGETTISTA
 Ing. Antonio Terlizzi
 MATE System srl
 Via Padre Pio n.8 - 70020 Cassano delle Murge - Bari - Italy

FIRME

ASP BOVE S.R.L.
 Sede Legale: Via Padre Pio, 8
 70020 Cassano delle Murge (BA)
 Partita IVA C.F.: 08384550726
 Numero REA: 825343

REVISIONE	N.	DATA	DESCRIZIONE	REDATTO	VERIFICATO	APPROVATO
00	12/02/2020	1° Emissione		A.TERLIZZI	D.GALIANI	A.TERLIZZI
01	20/05/2020	1° Revisione		A.TERLIZZI	D.GALIANI	A.TERLIZZI