

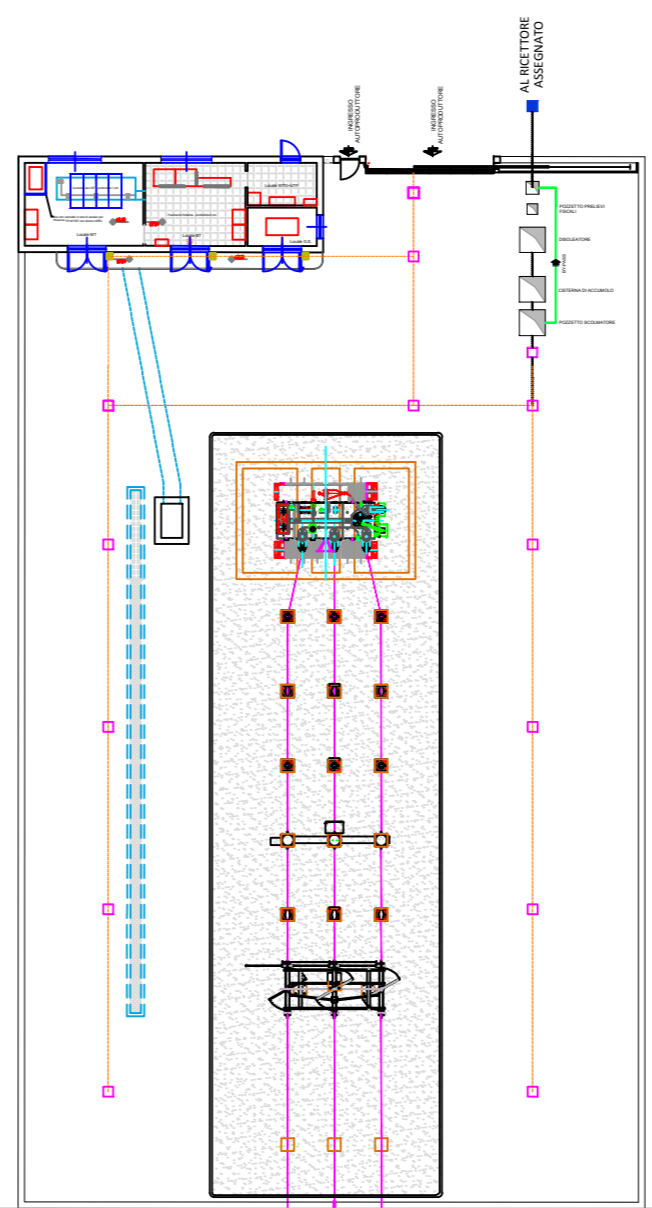
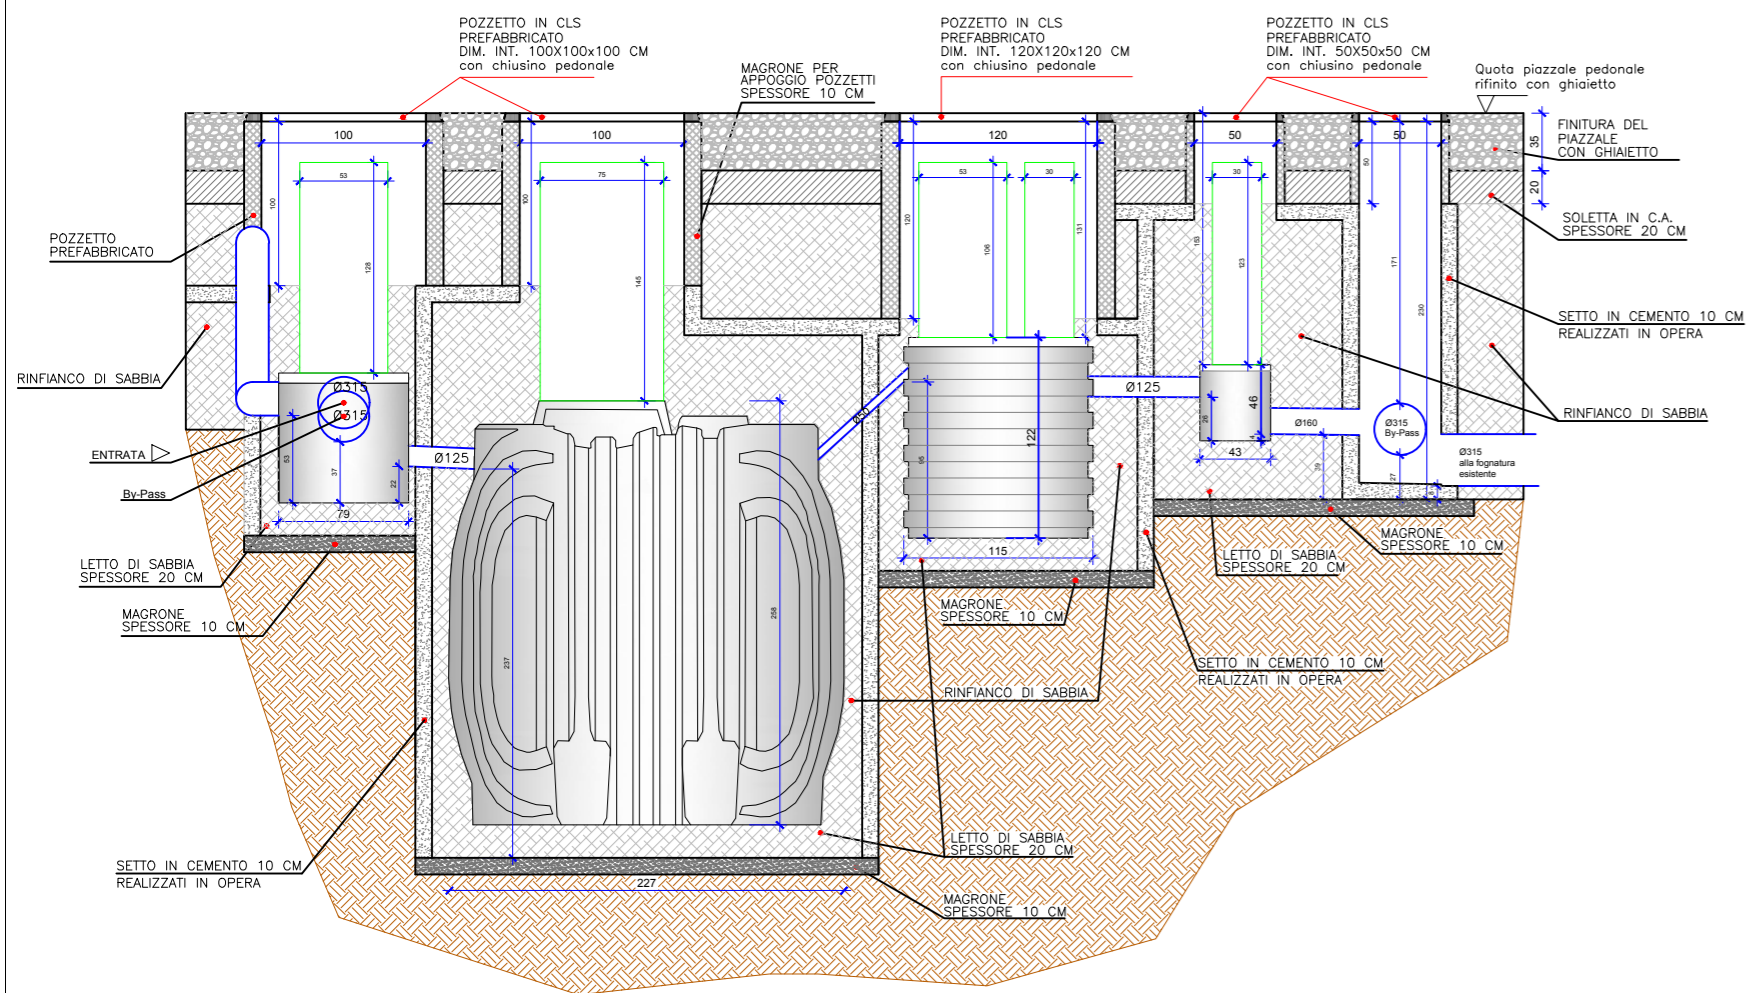


Pozzetto scolmatore dim. esterne: D=0,79 H=0,79 m + prolunga PP45 dim. esterne: D=0,53 H=1,28 m	Cisterna di accumulo dim. esterne: L=2,27 H=2,58 m + prolunga PP75 dim. esterne: D=0,75 H=1,45 m	Disoleatore dim. esterne: D=1,15 H=1,22 m + prolunga PP45 dim. esterne: D=0,535 H=1,06 m + prolunga PP30 dim. esterne: D=0,30 H=1,06 m	Pozzetto prelievi fiscali dim. esterne: D=0,43 H=0,465 m + prolunga dim. esterne: D=0,30 H=1,23 m
---	--	--	---

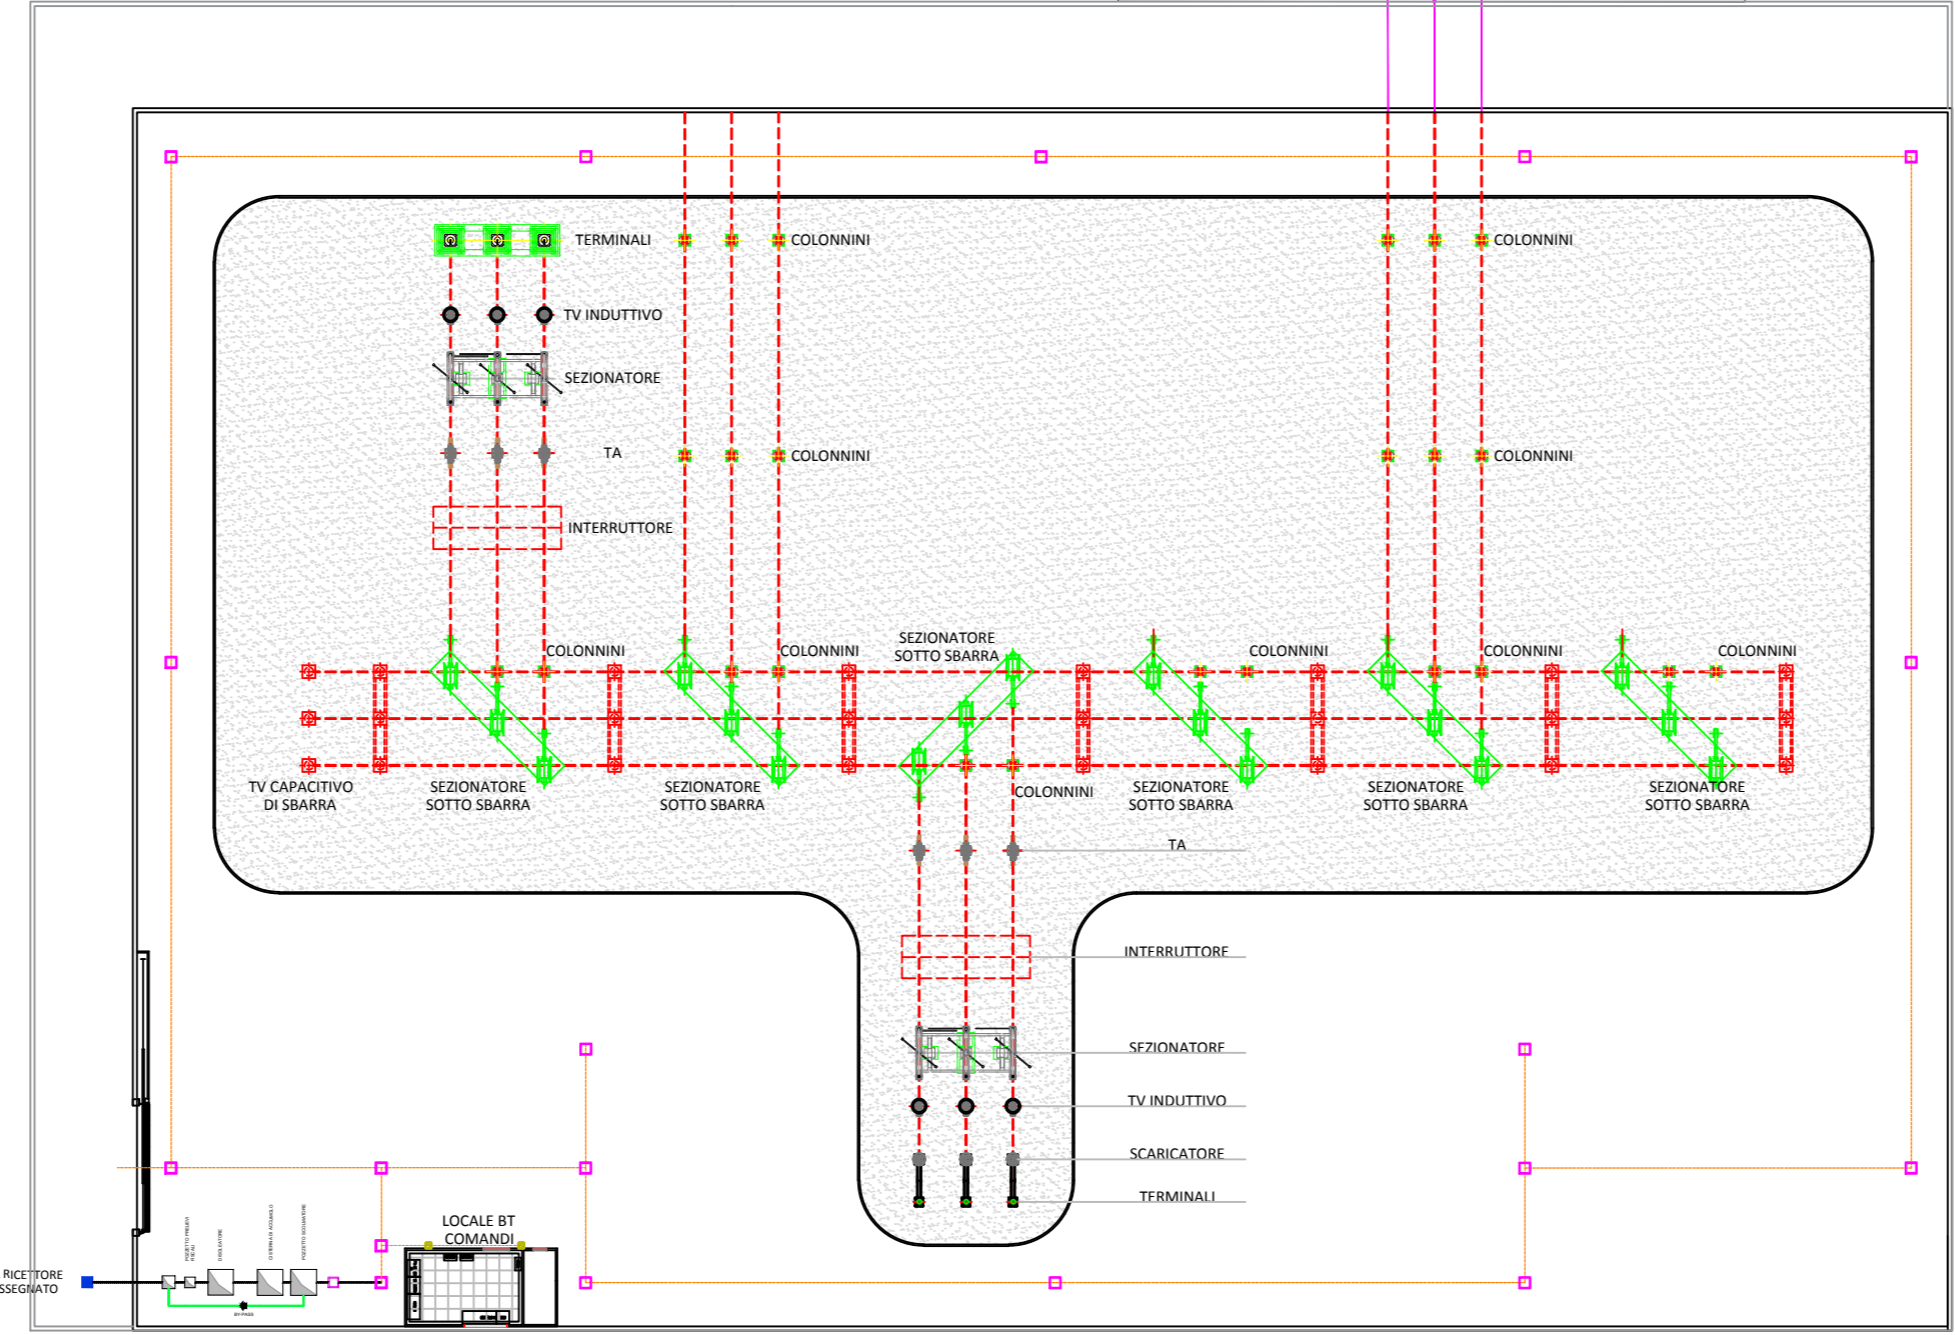

POZZETTO RACCOLTA ACQUA PIOVANA

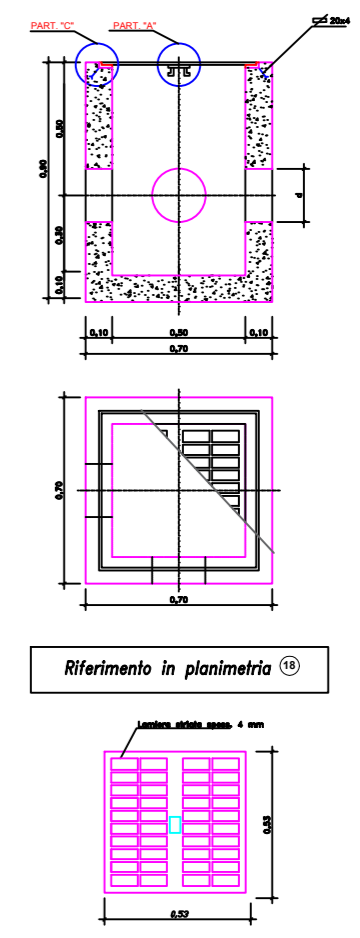

- Pozzetto 30x30 cm in cls prefabbricato con chiusino pedonale, per pluviali
- Dorsale principale
- Tubazione di raccolta

PROPRONTE
ASP BOVE S.r.l.
 Via Padre Pio n.8
 70020 Cassano delle Murge (BA)

PROGETTO
(CO₂)₂ - PROGETTO DI MANDORLETO SPERIMENTALE A MECCANIZZAZIONE INTEGRALE E A GESTIONE DI PRECISIONE CONSOCIATO CON IMPIANTO FOTOVOLTAICO

LOCALIZZAZIONE
SANTERAMO IN COLLE (BA)
 Strada Provinciale n.176

DATI CATASTALI
 Foglio 107
 Particelle 11, 83, 50, 51, 52, 101, 102, 103, 241, 242, 84, 118, 1, 245, 284, 60, 45, 61, 62, 63, 30, 6, 7, 360

Opere di connessione
 Foglio 103
 Particelle 544, 545, 546, 547 (EX P.LLE 308 e 310), 328, 473, 474, 80.
 Foglio 19 (Comune di Matera)
 Particella 13.

ITER AUTORIZZATIVO
 Provvedimento Autorizzatorio Unico Regionale
PAUR

ELABORATO
PLANIMETRIA RACCOLTA ACQUE PIOVANE

CODICE A.U.R. FCMWLY7 **ID** 201900250_PAUR_15-01 **DATA** MAGGIO 2020

PROGETTISTA
 Ing. Antonio Terlizzi
MATE System srl
 Via Papa Pio XII, 8 - 70020 Cassano delle Murge - Bari Italy

FIRME

ASP BOVE S.R.L.
 Sede Legale: Via Padre Pio, 8
 70020 Cassano delle Murge (Ba)
 Partita IVA/C.F.: 083B4850726
 Numero REA: 023343

REVISIONE	N.	DATA	DESCRIZIONE	REDATTO	VERIFICATO	APPROVATO
00	12/02/2020	1 ^a Emissione		A.TERLIZZI	D.GALIANI	A.TERLIZZI
01	20/05/2020	1 ^a Revisione		A.TERLIZZI	D.GALIANI	A.TERLIZZI