


PLANIMETRIA STAZIONE RACCOLTA AT E PLANIMETRIA SSE UTENTE

SCALA 1:500

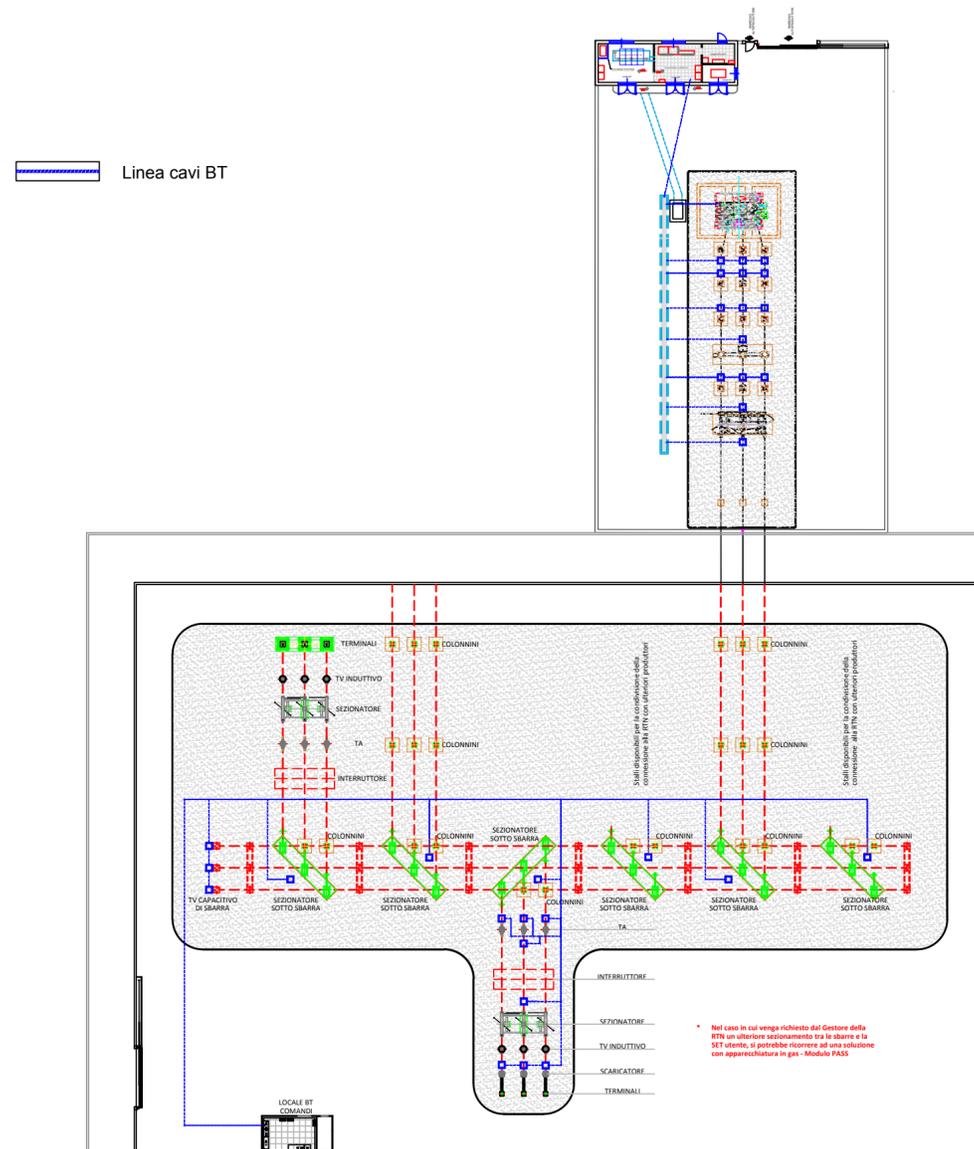

PROPRONTE

ASP BOVE S.r.l.
Via Padre Pio n.8
70020 Cassano delle Murge (BA)

PROGETTO

**(CO₂)₂ - PROGETTO DI MANDORLETO SPERIMENTALE A
MECCANIZZAZIONE INTEGRALE E A GESTIONE DI
PRECISIONE CONSOCIATO CON IMPIANTO FOTOVOLTAICO**

LOCALIZZAZIONE	DATI CATASTALI
SANTERAMO IN COLLE (BA) Strada Provinciale n.176	Foglio 107
	Particelle 11, 83, 50, 51, 52, 101, 102, 103, 241, 242, 84, 118, 1, 245, 284, 60, 45, 61, 62, 63, 30, 6, 7, 360
	Opere di connessione
Foglio 103	Particelle 544, 545, 546, 547 (EX P.LLE 308 e 310), 328, 473, 474, 80.
Foglio 19 (Comune di Matera)	Particella 13.

ITER AUTORIZZATIVO Provvedimento Autorizzatorio Unico Regionale

PAUR

ELABORATO PLANIMETRIA ELETTROMECCANICA E SEZIONI

CODICE A.U.R.	ID	DATA
FCMWLY7	201900250_PAUR_16-01	MAGGIO 2020

PROGETTISTA
Ing. Antonio Terlizzi
MATE System srl
Via Papa Pio XII, 8 - 70020 Cassano delle Murge - Bari Italy

FIRME

ASP BOVE S.R.L.
Sede Legale: Via Padre Pio, 8
70020 Cassano delle Murge (Ba)
Partita IVA/C.F.: 08384850726
Numero REA: 623343

	N.	DATA	DESCRIZIONE	REDATTO	VERIFICATO	APPROVATO
REVISIONE	00	12/02/2020	1° Emissione	A.TERLIZZI	D.GALIANI	A.TERLIZZI
	01	20/05/2020	1° Revisione	A.TERLIZZI	D.GALIANI	A.TERLIZZI