


PROFILO 1 - LONGITUDINALE STRADA

Scala 1:1000

Altezze: 1:1000  
Lunghezze: 1:1000

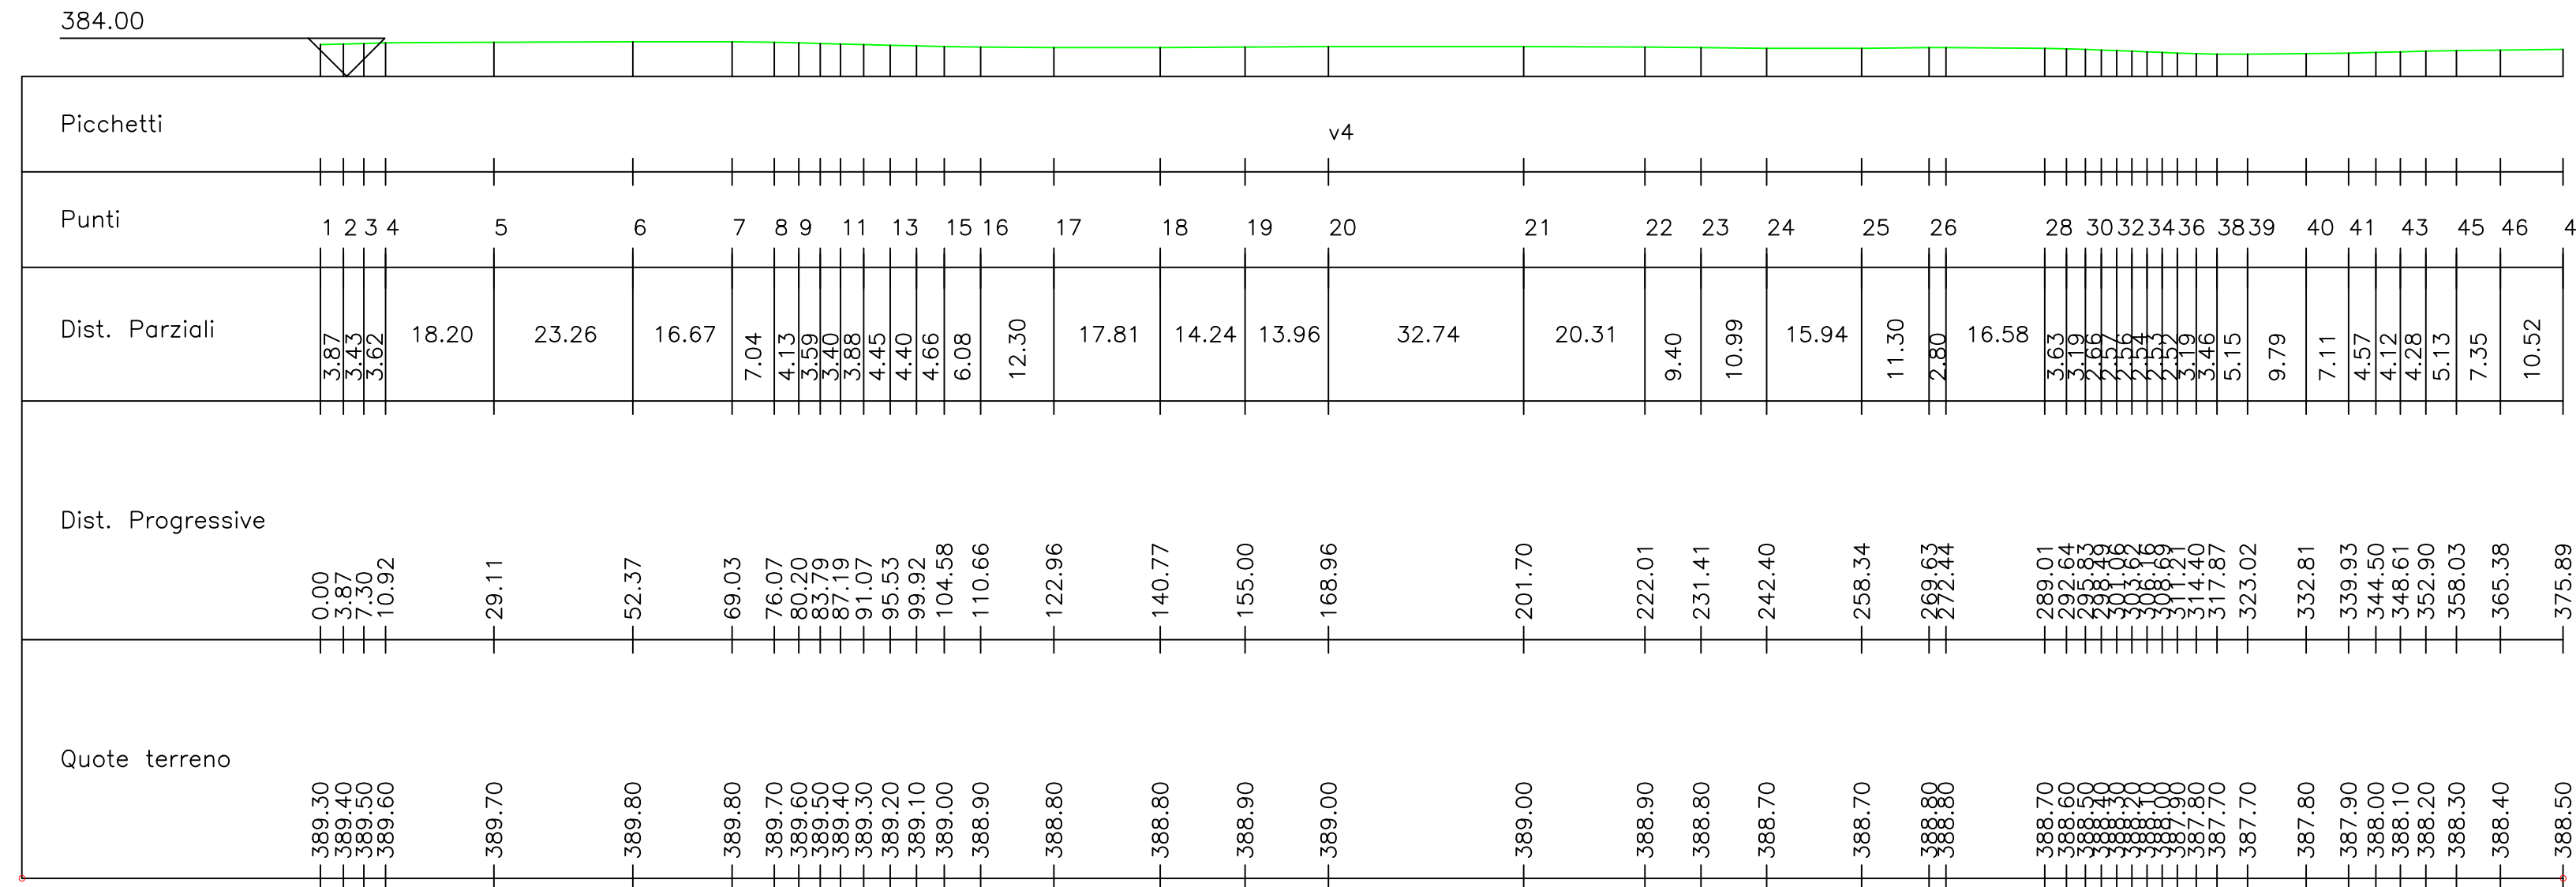

**Legenda:**

- strada
- profilo
- SE Raccolta
- SET Utente

INQUADRAMENTO

Scala 1:2000



---

PROPOSIZIONE

**ASP BOVE S.r.l.**  
Via Padre Pio n.8  
70020 Cassano delle Murge (BA)

---

PROGETTO

**(CO<sub>2</sub>)<sub>2</sub> - PROGETTO DI MANDORLETO SPERIMENTALE A MECCANIZZAZIONE INTEGRALE E A GESTIONE DI PRECISIONE CONSOCIATO CON IMPIANTO FOTOVOLTAICO**

---

<p>LOCALIZZAZIONE</p> <p><b>SANTERAMO IN COLLE (BA)</b> Strada Provinciale n.176</p>	<p>DATI CATASTALI</p> <p>Foglio 107 Particelle 11, 83, 50, 51, 52, 101, 102, 103, 241, 242, 84, 118, 1, 245, 284, 60, 45, 61, 62, 63, 30, 6, 7, 360</p> <p>Opere di connessione Foglio 103 Particelle 544, 545, 546, 547 (EX P.LLE 308 e 310), 328, 473, 474, 80. Foglio 19 (Comune di Matera) Particella 13.</p>
--	---

---

ITER AUTORIZZATIVO

Provvedimento Autorizzatorio Unico Regionale

## PAUR

---

ELABORATO

VIABILITA' PROFILO LONGITUDINALE

---

CODICE A.U.R.	ID	DATA
FCMWLY7	201900250_PAUR_19-01	LUGLIO 2020

---

PROGETTISTA

Ing. Antonio Terlizzi  
**MATE System srl**  
Via Papa Pio XII, 8 - 70020 Cassano delle Murge - Bari Italy

---

FIRME

**ASP BOVE S.R.L.**  
Sede Legale: Via Padre Pio, 8  
70020 Cassano delle Murge (Ba)  
Partita IVA/C.F.: 08384850726  
Numero REA: 823343

REVISIONE	N.	DATA	DESCRIZIONE	REDATTO	VERIFICATO	APPROVATO
	00	09/07/2020	1° Emissione	A.TERLIZZI	D.GALIANI	A.TERLIZZI