SEGNALETICA ORIZZONTALE

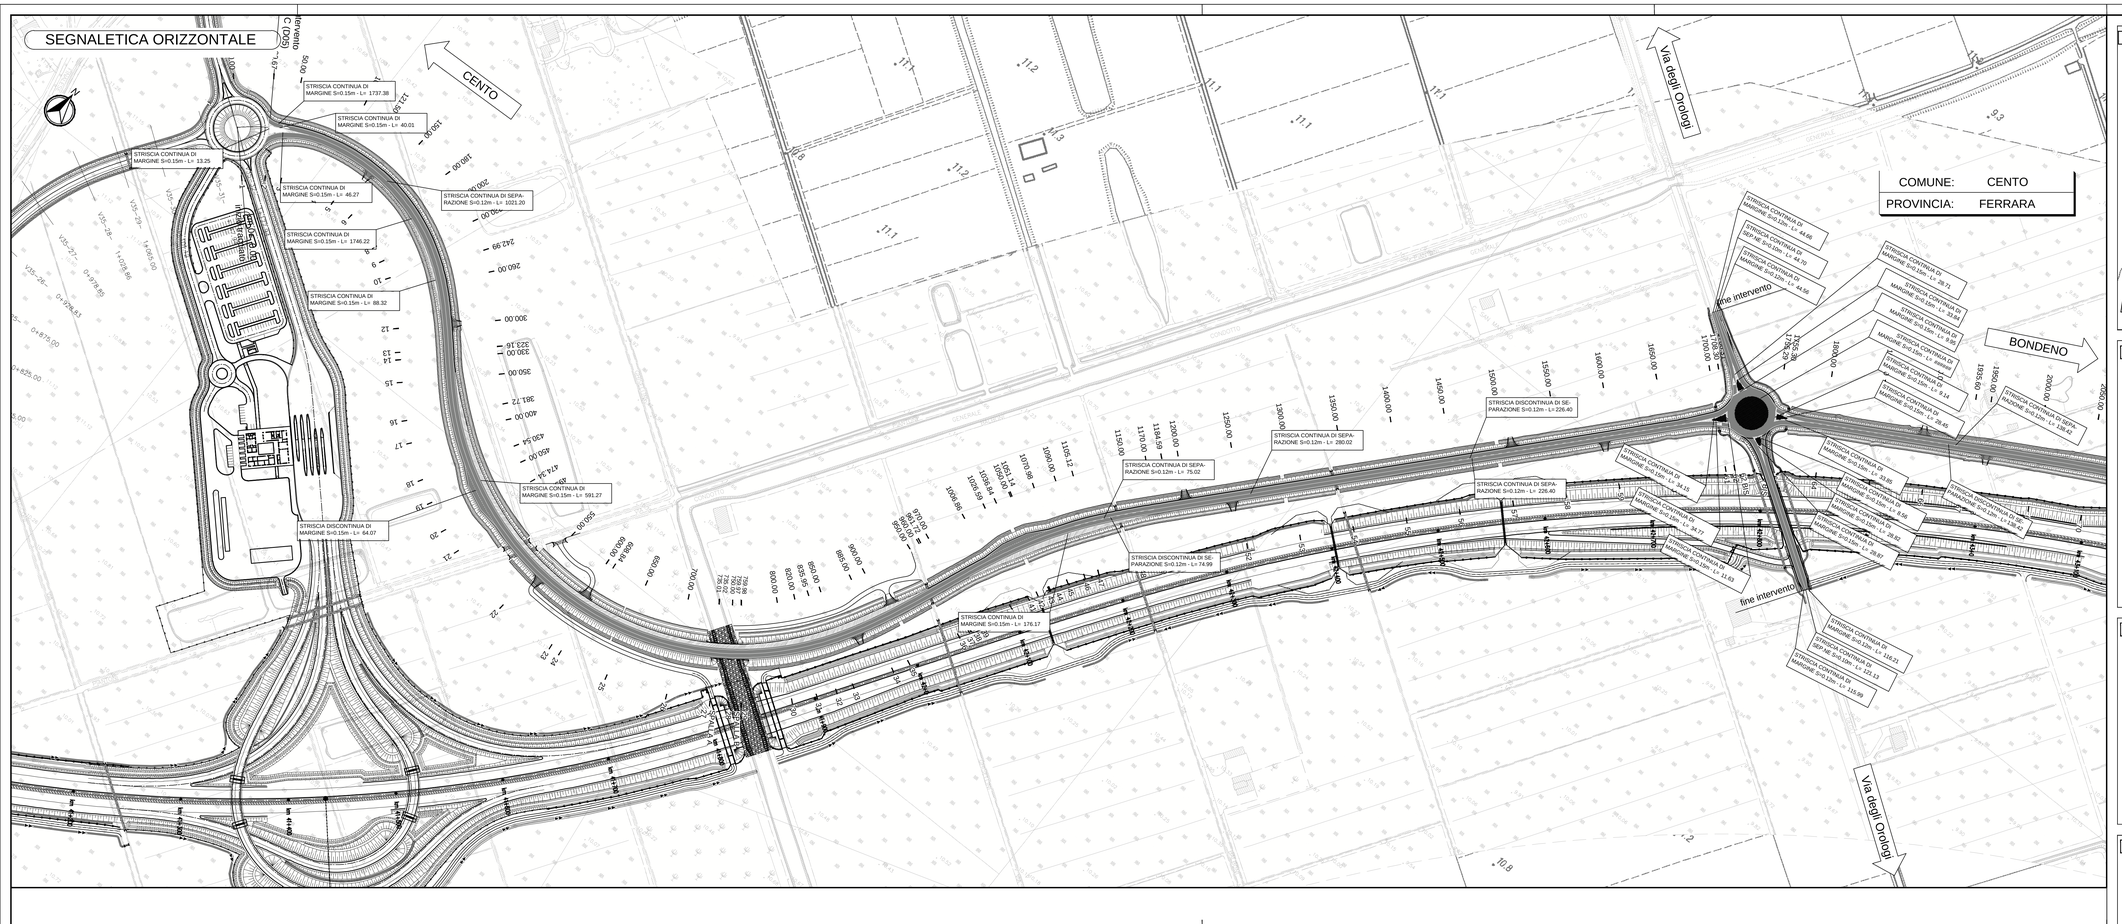

SEGNALETICA VERTICALE

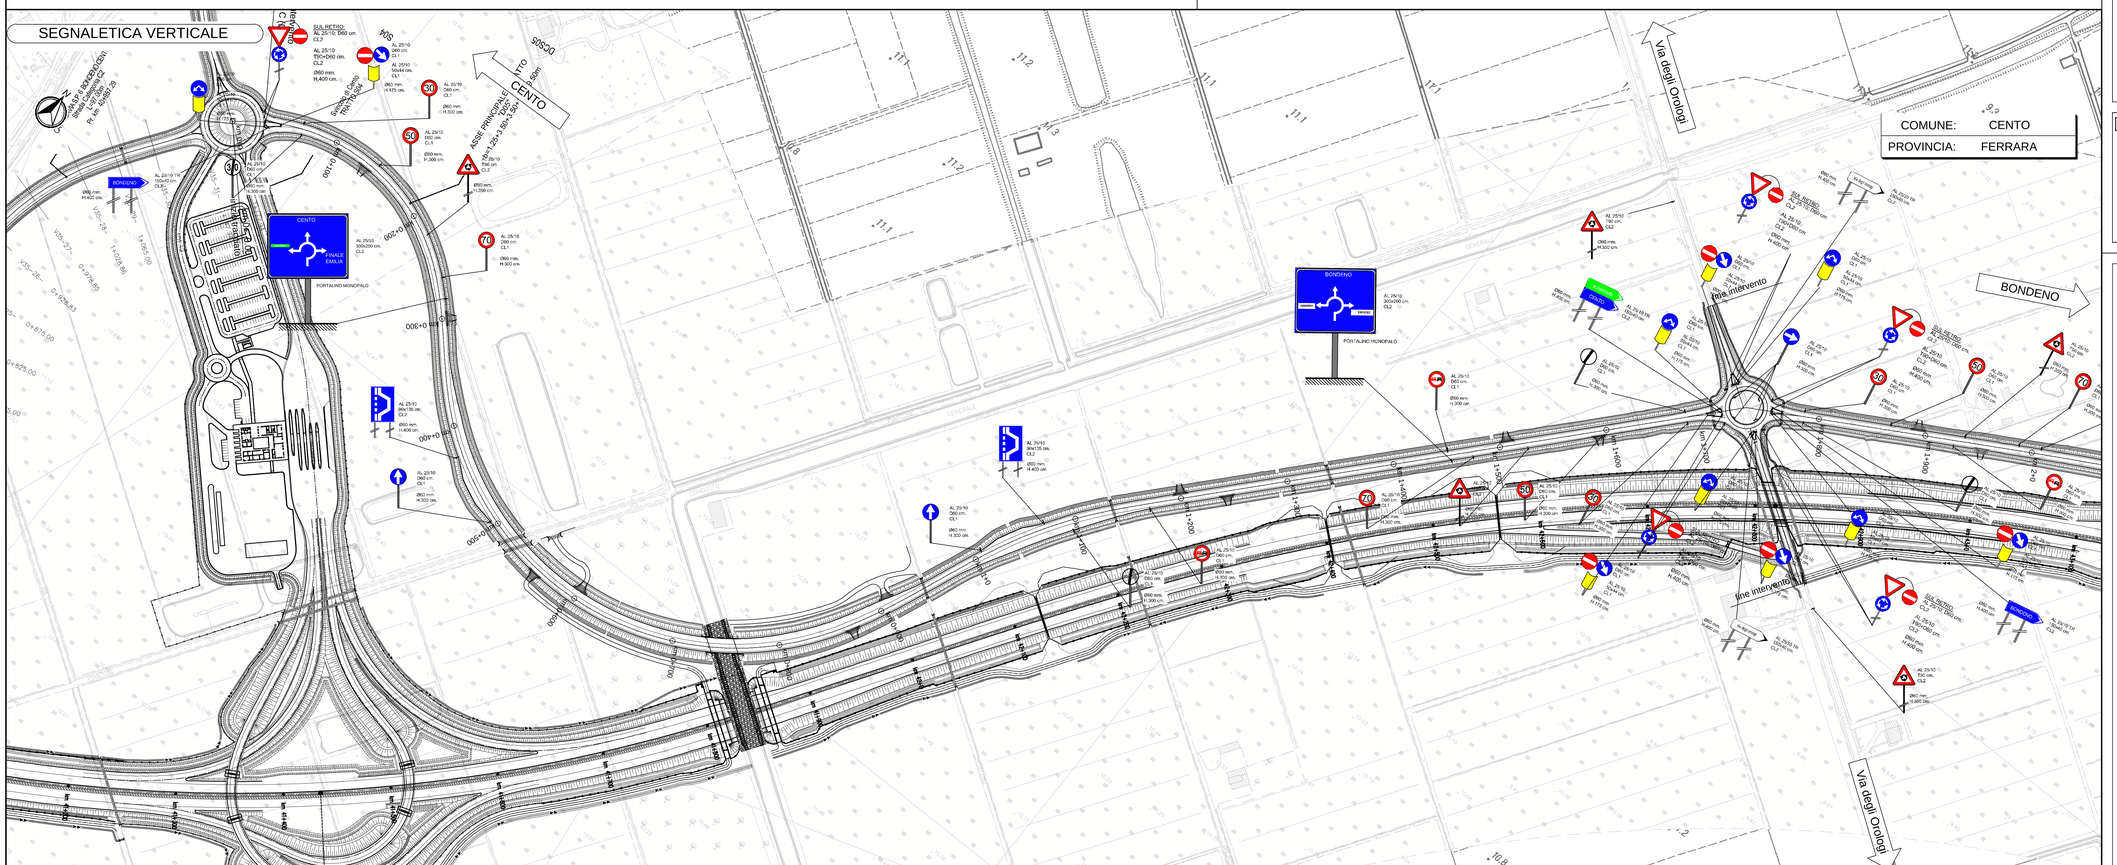

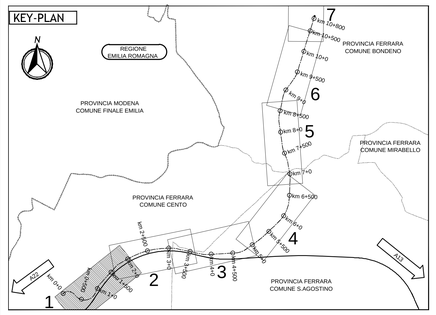

LEGENDA

ELABORATI DI RIFERIMENTO

CARATTERISTICHE DEI MATERIALI

NOTE

IL CONCEDENTE

Regione Emilia-Romagna

IL CONCESSIONARIO

AREA AUTOSTRADA REGIONALE CISPADANA

AUTOSTRADA REGIONALE CISPADANA

DAL CASELLO DI REGGIOLO-ROLO SULLA A22 AL CASELLO DI FERRARA SUD SULLA A13

CODICE C.U.P. E81B08000060009

PROGETTO DEFINITIVO

VIABILITA' DI ADDUZIONE AL SISTEMA AUTOSTRADALE - D04-08 (ex 1FE)
Raccordo Bondeno-Cento-Autostrada Cispadana
SEGNALETICA ORIZZONTALE E VERTICALE

SEGNALETICA ORIZZONTALE E VERTICALE - D05 (ex 1FE - TRATTO C)

PLANIMETRIE DI PROGETTO - TAV 1

IL PROGETTISTA

Alpina S.p.A.
Dott. Ing. Marco Bonfanti
Ordine degli Ingegneri di Milano n° 20534

RESPONSABILE INTEGRAZIONE PRESTAZIONI SPECIALISTICHE
Ing. Emilio Salsi
Albo Ing. Reggio Emilia n° 945

IL CONCESSIONARIO
Autostrada Regionale Cispadana S.p.A.
IL PRESIDENTE
Graziano Pattuzzi

REV.	DATA	DESCRIZIONE	REDAZIONE	CONTROLLO	APPROVAZIONE
G					
F					
E					
D					
C					
B					
A	17.04.2012	EMISSIONE	dott. Santargia	Ing. Bonfanti	Ing. Salsi

IDENTIFICAZIONE ELABORATO

NUM. PROG.	FAS	LOTT.	GRUPPO	CODICE OPERA NRS.	TRATTO OPERA	NRDIS	TIPO ELABORATO	PROGRESSIVO	REV.
5584	PD	0	D05	DSE05	C	SE	PP	01	A

DATA: MAGGIO 2012
SCALA: 1:2000

IL PRESENTE DOCUMENTO ANCHE IN FORMA ESTESA COPERTO, DIFFUSIVO O ALTRIMENTI PUBBLICATO, IN TUTTO O IN PARTE, SENZA IL CONSENSO SCRITTO DEL CONCESSIONARIO, NON COLLEGATO AVRÀ AUTORIZZATO QUANT'ATTRIBUITO A TERMINI DI LEGGE.
THIS DOCUMENT MAY NOT BE COPIED, REPRODUCED OR PUBLISHED, EITHER IN PART OR IN ITS ENTIRETY, WITHOUT THE WRITTEN PERMISSION OF ARCESE CONCESSIONAIRE. UNAUTHORIZED USE WILL BE PROSECUTED BY LAW.