SEZIONE B-B'

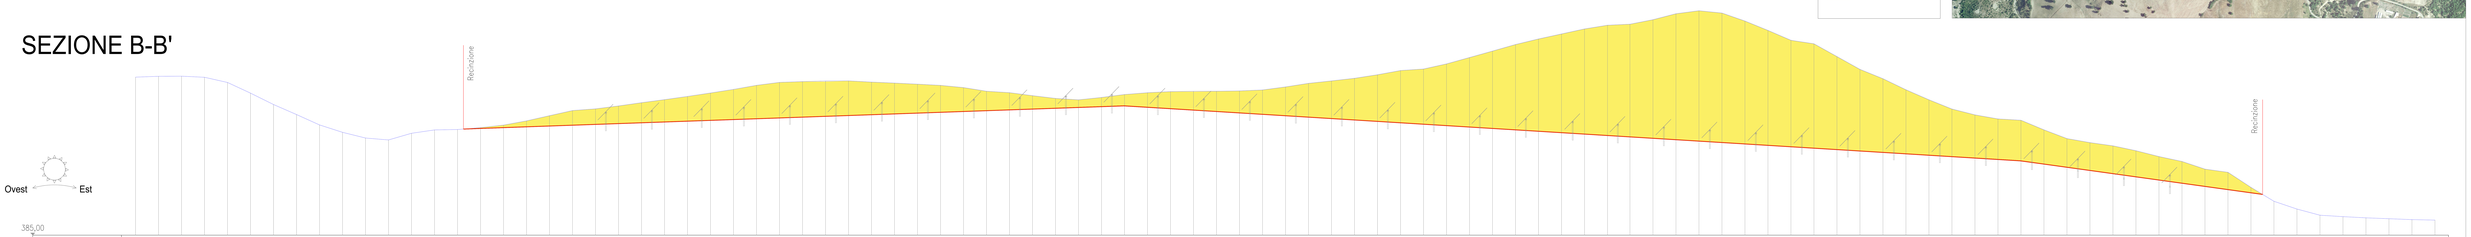

PICCHETTO	DISTANZE PROGRESSIVE	DISTANZE PARZIALI	QUOTE
1	0,00		419,39
2	5,00	5,00	419,57
3	10,00	5,00	419,60
4	15,00	5,00	419,36
5	20,00	5,00	418,23
6	25,00	5,00	415,91
7	30,00	5,00	413,43
8	35,00	5,00	411,25
9	40,00	5,00	408,98
10	45,00	5,00	407,38
11	50,00	5,00	406,14
12	55,00	5,00	405,72
13	60,00	5,00	407,17
14	65,00	5,00	407,90
15	70,00	5,00	407,99
16	75,00	5,00	408,40
17	80,00	5,00	408,95
18	85,00	5,00	409,87
19	90,00	5,00	411,00
20	95,00	5,00	412,12
21	100,00	5,00	412,49
22	105,00	5,00	413,12
23	110,00	5,00	413,83
24	115,00	5,00	414,49
25	120,00	5,00	415,20
26	125,00	5,00	415,94
27	130,00	5,00	416,73
28	135,00	5,00	417,61
29	140,00	5,00	418,25
30	145,00	5,00	418,42
31	150,00	5,00	418,55
32	155,00	5,00	418,58
33	160,00	5,00	418,31
34	165,00	5,00	418,10
35	170,00	5,00	417,86
36	175,00	5,00	417,60
37	180,00	5,00	417,12
38	185,00	5,00	416,32
39	190,00	5,00	416,01
40	195,00	5,00	415,36
41	200,00	5,00	414,76
42	205,00	5,00	414,45
43	210,00	5,00	414,97
44	215,00	5,00	415,61
45	220,00	5,00	416,00
46	225,00	5,00	416,24
47	230,00	5,00	416,31
48	235,00	5,00	416,32
49	240,00	5,00	416,39
50	245,00	5,00	416,60
51	250,00	5,00	417,28
52	255,00	5,00	418,04
53	260,00	5,00	418,57
54	265,00	5,00	419,14
55	270,00	5,00	419,91
56	275,00	5,00	420,83
57	280,00	5,00	421,16
58	285,00	5,00	422,27
59	290,00	5,00	423,66
60	295,00	5,00	425,06
61	300,00	5,00	426,49
62	305,00	5,00	427,70
63	310,00	5,00	428,79
64	315,00	5,00	429,88
65	320,00	5,00	430,68
66	325,00	5,00	430,91
67	330,00	5,00	431,89
68	335,00	5,00	433,19
69	340,00	5,00	433,84
70	345,00	5,00	433,34
71	350,00	5,00	431,60
72	355,00	5,00	429,56
73	360,00	5,00	427,41
74	365,00	5,00	426,65
75	370,00	5,00	423,87
76	375,00	5,00	421,08
77	380,00	5,00	419,05
78	385,00	5,00	416,64
79	390,00	5,00	414,46
80	395,00	5,00	412,45
81	400,00	5,00	411,18
82	405,00	5,00	410,30
83	410,00	5,00	410,01
84	415,00	5,00	407,92
85	420,00	5,00	406,02
86	425,00	5,00	405,14
87	430,00	5,00	404,44
88	435,00	5,00	403,38
89	440,00	5,00	402,11
90	445,00	5,00	401,04
91	450,00	5,00	399,37
92	455,00	5,00	398,68
93	460,00	5,00	395,40
94	465,00	5,00	392,37
95	470,00	5,00	390,08
96	475,00	5,00	389,34
97	480,00	5,00	389,03
98	485,00	5,00	388,77
99	490,00	5,00	388,58
100	495,00	5,00	388,38
101	500,00	5,00	388,28
102	505,00	5,00	

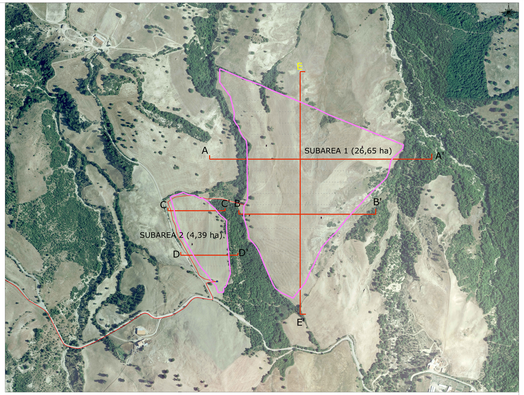

LEGENDA

- Stato di fatto
- Stato di progetto
- Sterri

Profili longitudinali altimetrici
Tavola n°8

Scala 1:1000 (orizzontale) 1:100 (verticale)

Dott. Geologo Giuseppe Pisani

Dott. Ing. Giuseppe Pisani

Dott. Ing. Giuseppe Pisani

Dott. Ing.