KEYMAP

LEGENDA

- Area impianto agrivoltaico
- Cavidotto _ Tratto 1 _ da Subarea 1 a Subarea 2

Estensione 269,05 m

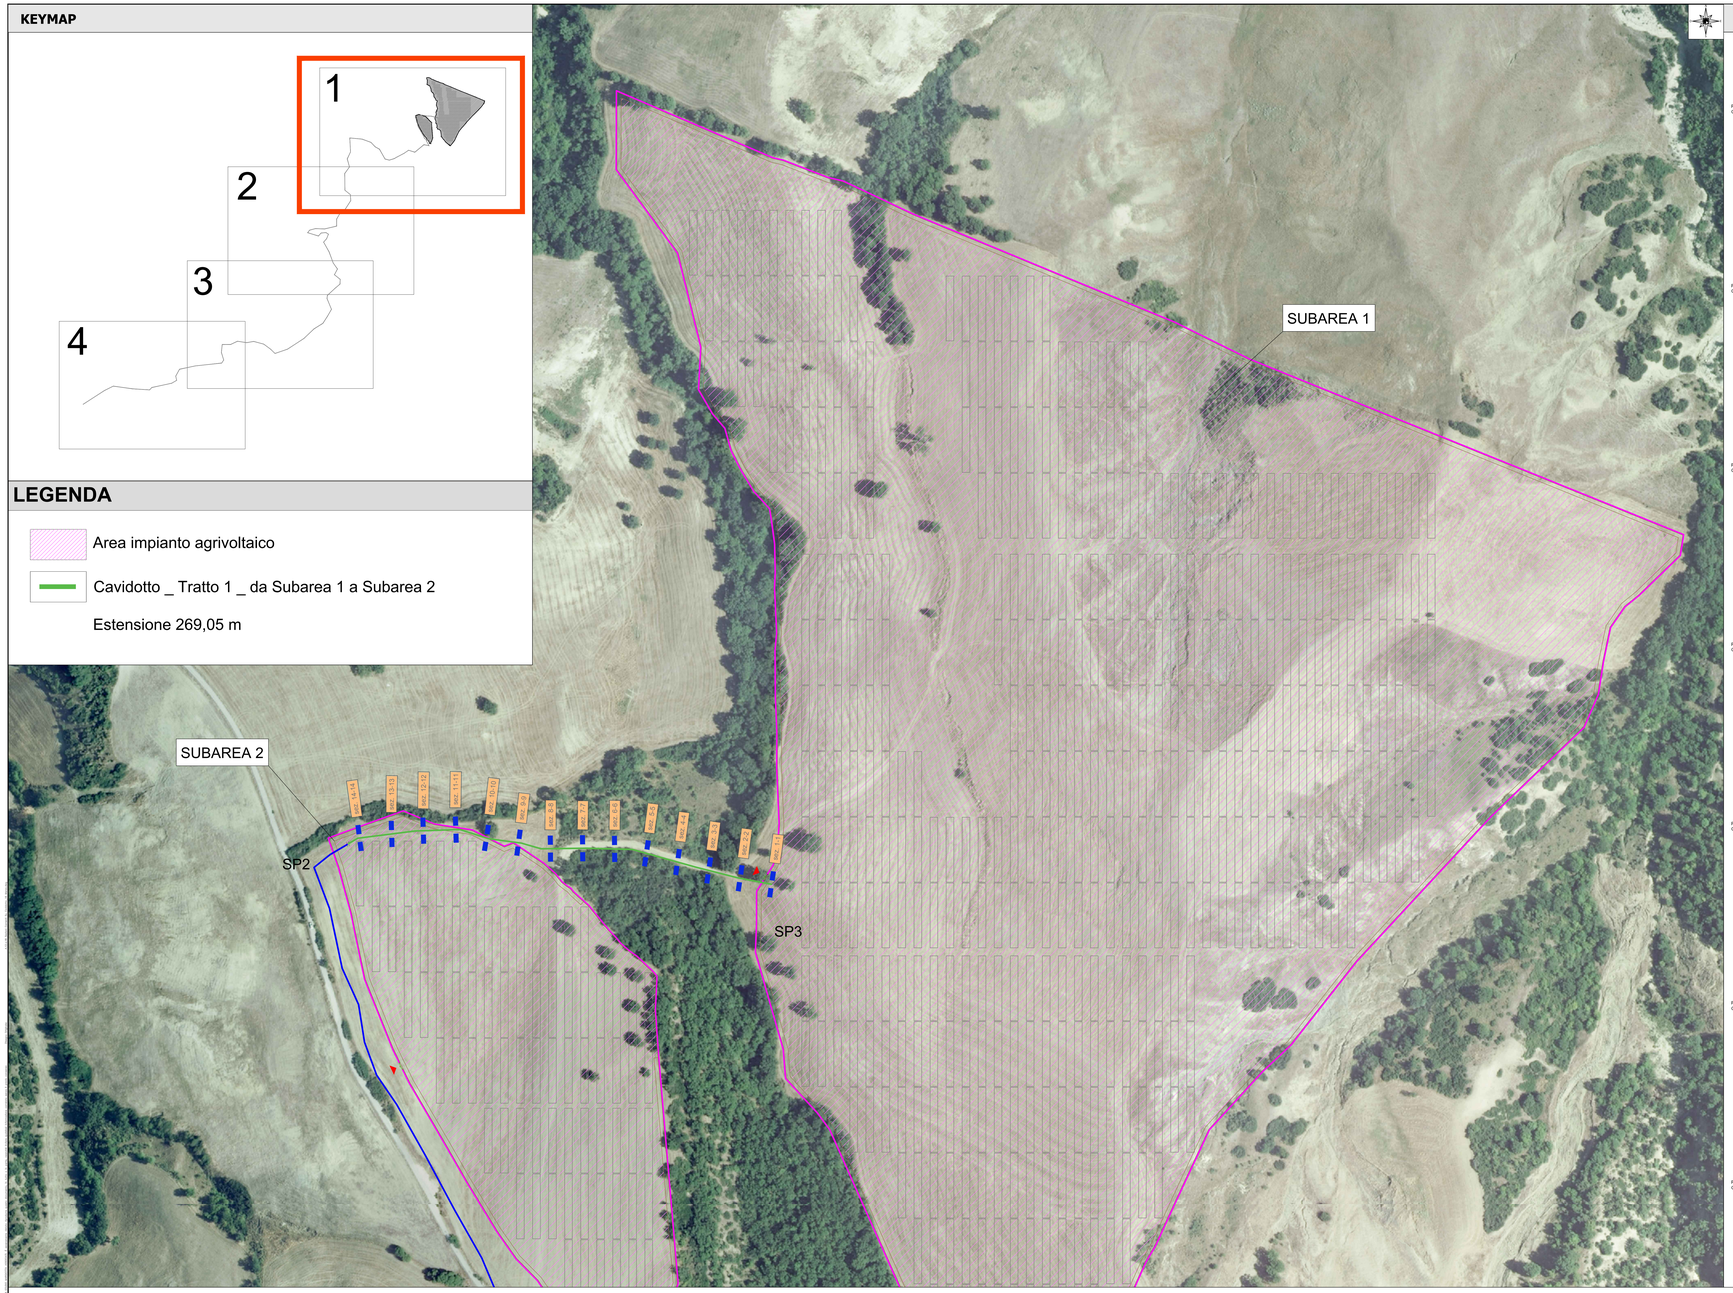

SEZIONI CORRENTI _ TRATTO 1

scala 1:100

Sez. 1-1

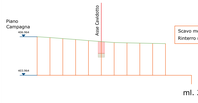

Scavo mq. 1.3635
Rinterro mq. 1.2035

RAGGUAGLIO TRA			
SEZ 1		SEZ 2	
AREA SCAVO	AREA REINTERRO	AREA SCAVO	AREA REINTERRO
0.6090	0.4590	0.6090	0.4590
MEDIA AREA DI SCAVO		MEDIA AREA DI REINTERRO	
0.6090		0.4590	
LUNGHEZZA TRA SEZIONI		LUNGHEZZA TRA SEZIONI	
ML	20.0000	ML	20.0000
SCAVO		RINTERRO	
MC	12.1800	MC	9.1800

Sez. 2-2

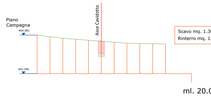

Scavo mq. 1.3635
Rinterro mq. 1.2035

RAGGUAGLIO TRA			
SEZ 2		SEZ 3	
AREA SCAVO	AREA REINTERRO	AREA SCAVO	AREA REINTERRO
0.6090	0.4590	0.6110	0.4610
MEDIA AREA DI SCAVO		MEDIA AREA DI REINTERRO	
0.6100		0.4600	
LUNGHEZZA TRA SEZIONI		LUNGHEZZA TRA SEZIONI	
ML	20.0000	ML	20.0000
SCAVO		RINTERRO	
MC	12.2000	MC	9.2000

Sez. 3-3

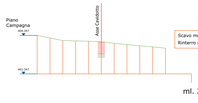

Scavo mq. 1.3625
Rinterro mq. 1.2022

RAGGUAGLIO TRA			
SEZ 3		SEZ 4	
AREA SCAVO	AREA REINTERRO	AREA SCAVO	AREA REINTERRO
0.6110	0.4610	0.6030	0.4530
MEDIA AREA DI SCAVO		MEDIA AREA DI REINTERRO	
0.6070		0.4570	
LUNGHEZZA TRA SEZIONI		LUNGHEZZA TRA SEZIONI	
ML	20.0000	ML	20.0000
SCAVO		RINTERRO	
MC	12.1400	MC	9.1400

Sez. 4-4

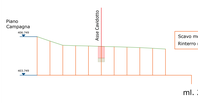

Scavo mq. 1.3618
Rinterro mq. 1.2018

RAGGUAGLIO TRA			
SEZ 4		SEZ 5	
AREA SCAVO	AREA REINTERRO	AREA SCAVO	AREA REINTERRO
0.6030	0.4530	0.6120	0.4620
MEDIA AREA DI SCAVO		MEDIA AREA DI REINTERRO	
0.6075		0.4575	
LUNGHEZZA TRA SEZIONI		LUNGHEZZA TRA SEZIONI	
ML	20.0000	ML	20.0000
SCAVO		RINTERRO	
MC	12.1500	MC	9.1500

Sez. 5-5

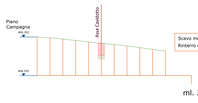

Scavo mq. 1.3668
Rinterro mq. 1.2068

RAGGUAGLIO TRA			
SEZ 5		SEZ 6	
AREA SCAVO	AREA REINTERRO	AREA SCAVO	AREA REINTERRO
0.6120	0.4620	0.6010	0.4510
MEDIA AREA DI SCAVO		MEDIA AREA DI REINTERRO	
0.6065		0.4565	
LUNGHEZZA TRA SEZIONI		LUNGHEZZA TRA SEZIONI	
ML	20.0000	ML	20.0000
SCAVO		RINTERRO	
MC	12.1300	MC	9.1300

Sez. 6-6

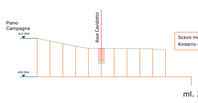

Scavo mq. 1.3592
Rinterro mq. 1.1992

RAGGUAGLIO TRA			
SEZ 6		SEZ 7	
AREA SCAVO	AREA REINTERRO	AREA SCAVO	AREA REINTERRO
0.6010	0.4510	0.6080	0.4580
MEDIA AREA DI SCAVO		MEDIA AREA DI RINTERRO	
0.6045		0.4545	
LUNGHEZZA TRA SEZIONI		LUNGHEZZA TRA SEZIONI	
ML	20.0000	ML	20.0000
SCAVO		RINTERRO	
MC	12.1000	MC	9.1000

Sez. 7-7

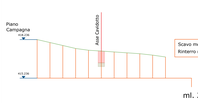

Scavo mq. 1.3593
Rinterro mq. 1.1992

RAGGUAGLIO TRA			
SEZ 7		SEZ 8	
AREA SCAVO	AREA REINTERRO	AREA SCAVO	AREA REINTERRO
0.6080	0.4580	0.5940	0.4440
MEDIA AREA DI SCAVO		MEDIA AREA DI RINTERRO	
0.6015		0.4515	
LUNGHEZZA TRA SEZIONI		LUNGHEZZA TRA SEZIONI	
ML	20.0000	ML	20.0000
SCAVO		RINTERRO	
MC	12.1400	MC	9.1400

Sez. 8-8

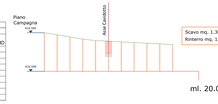

Scavo mq. 1.3617
Rinterro mq. 1.2015

RAGGUAGLIO TRA			
SEZ 8		SEZ 9	
AREA SCAVO	AREA REINTERRO	AREA SCAVO	AREA REINTERRO
0.6090	0.4590	0.6240	0.4740
MEDIA AREA DI SCAVO		MEDIA AREA DI RINTERRO	
0.6165		0.4665	
LUNGHEZZA TRA SEZIONI		LUNGHEZZA TRA SEZIONI	
ML	20.0000	ML	20.0000
SCAVO		RINTERRO	
MC	12.3000	MC	9.3000

Sez. 9-9

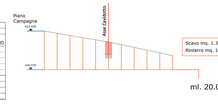

Scavo mq. 1.3816
Rinterro mq. 1.2214

RAGGUAGLIO TRA			
SEZ 9		SEZ 10	
AREA SCAVO	AREA REINTERRO	AREA SCAVO	AREA REINTERRO
0.6240	0.4740	0.6170	0.4670
MEDIA AREA DI SCAVO		MEDIA AREA DI RINTERRO	
0.6205		0.4705	
LUNGHEZZA TRA SEZIONI		LUNGHEZZA TRA SEZIONI	
ML	20.0000	ML	20.0000
SCAVO		RINTERRO	
MC	12.4100	MC	9.4100

Sez. 10-10

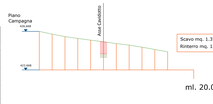

Scavo mq. 1.3711
Rinterro mq. 1.2109

RAGGUAGLIO TRA			
SEZ 10		SEZ 11	
AREA SCAVO	AREA REINTERRO	AREA SCAVO	AREA REINTERRO
0.6170	0.4670	0.6160	0.4660
MEDIA AREA DI SCAVO		MEDIA AREA DI RINTERRO	
0.6165		0.4660	
LUNGHEZZA TRA SEZIONI		LUNGHEZZA TRA SEZIONI	
ML	20.0000	ML	20.0000
SCAVO		RINTERRO	
MC	12.3300	MC	9.3300

Sez. 11-11

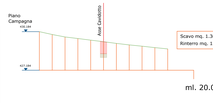

Scavo mq. 1.3695
Rinterro mq. 1.2093

RAGGUAGLIO TRA			
SEZ 11		SEZ 12	
AREA SCAVO	AREA REINTERRO	AREA SCAVO	AREA REINTERRO
0.6160	0.4660	0.6160	0.4660
MEDIA AREA DI SCAVO		MEDIA AREA DI RINTERRO	
0.6160		0.4660	
LUNGHEZZA TRA SEZIONI		LUNGHEZZA TRA SEZIONI	
ML	20.0000	ML	20.0000
SCAVO		RINTERRO	
MC	12.3300	MC	9.3300

Sez. 12-12

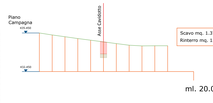

Scavo mq. 1.3703
Rinterro mq. 1.2101

RAGGUAGLIO TRA			
SEZ 12		SEZ 13	
AREA SCAVO	AREA REINTERRO	AREA SCAVO	AREA REINTERRO
0.6160	0.4660	0.6140	0.4640
MEDIA AREA DI SCAVO		MEDIA AREA DI RINTERRO	
0.6150		0.4650	
LUNGHEZZA TRA SEZIONI		LUNGHEZZA TRA SEZIONI	
ML	20.0000	ML	20.0000
SCAVO		RINTERRO	
MC	12.3000	MC	9.3000

Sez. 13-13

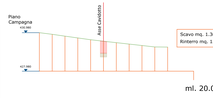

Scavo mq. 1.3682
Rinterro mq. 1.2080

RAGGUAGLIO TRA			
SEZ 13		SEZ 14	
AREA SCAVO	AREA REINTERRO	AREA SCAVO	AREA REINTERRO
0.6140	0.4640	0.6180	0.4680
MEDIA AREA DI SCAVO		MEDIA AREA DI RINTERRO	
0.6160		0.4660	
LUNGHEZZA TRA SEZIONI		LUNGHEZZA TRA SEZIONI	
ML	20.0000	ML	20.0000
SCAVO		RINTERRO	
MC	12.3200	MC	9.3200

Sez. 14-14

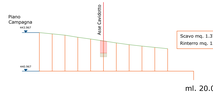

Scavo mq. 1.3736
Rinterro mq. 1.2134

RIEPILOGO			
		SCAVI	
SEZIONI		SCAVO MC	RINTERRO MC
1	2	12.1800	9.1800
2	3	12.2000	9.2000
3	4	12.1400	9.1400
4	5	12.1500	9.1500
5	6	12.1300	9.1300
6	7	12.0900	9.0900
7	8	12.1400	9.1400
8	9	12.3000	9.3000
9	10	12.4100	9.4100
10	11	12.3300	9.3300
11	12	12.3300	9.3300
12	13	12.3000	9.3000
13	14	12.3200	9.3200
		168.0100	50.0900
DIFFERENZA SCAVI RINTERRI (SBAL/TRENTO)			
		MC	35.0100

| | | |