


LEGENDA


- Area impianto agrivoltaico
- Caviodotto _ Tratto 3 _ in fregio alla SP 20 Ionica
Estensione 8080,02 m

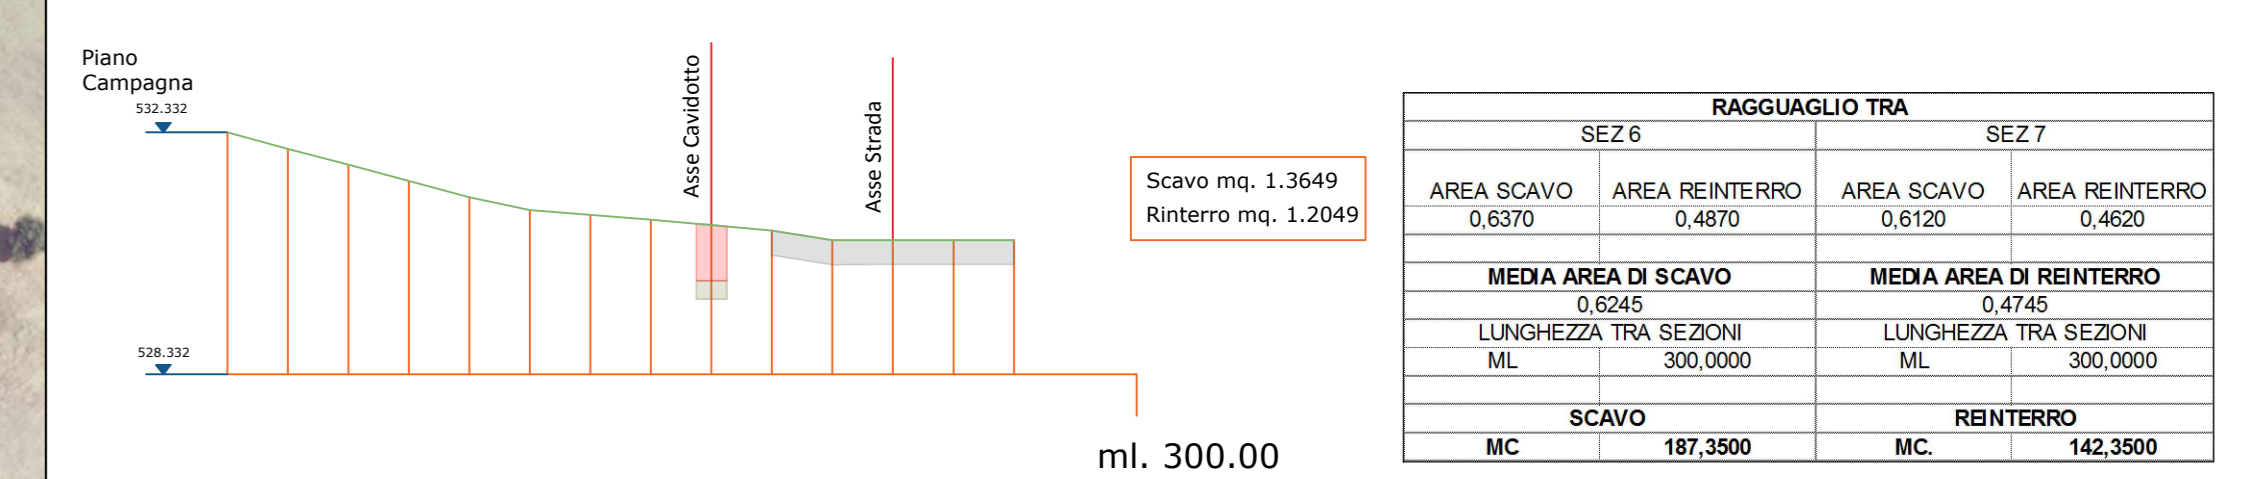


Sez. 7-7




Sez. 8-8

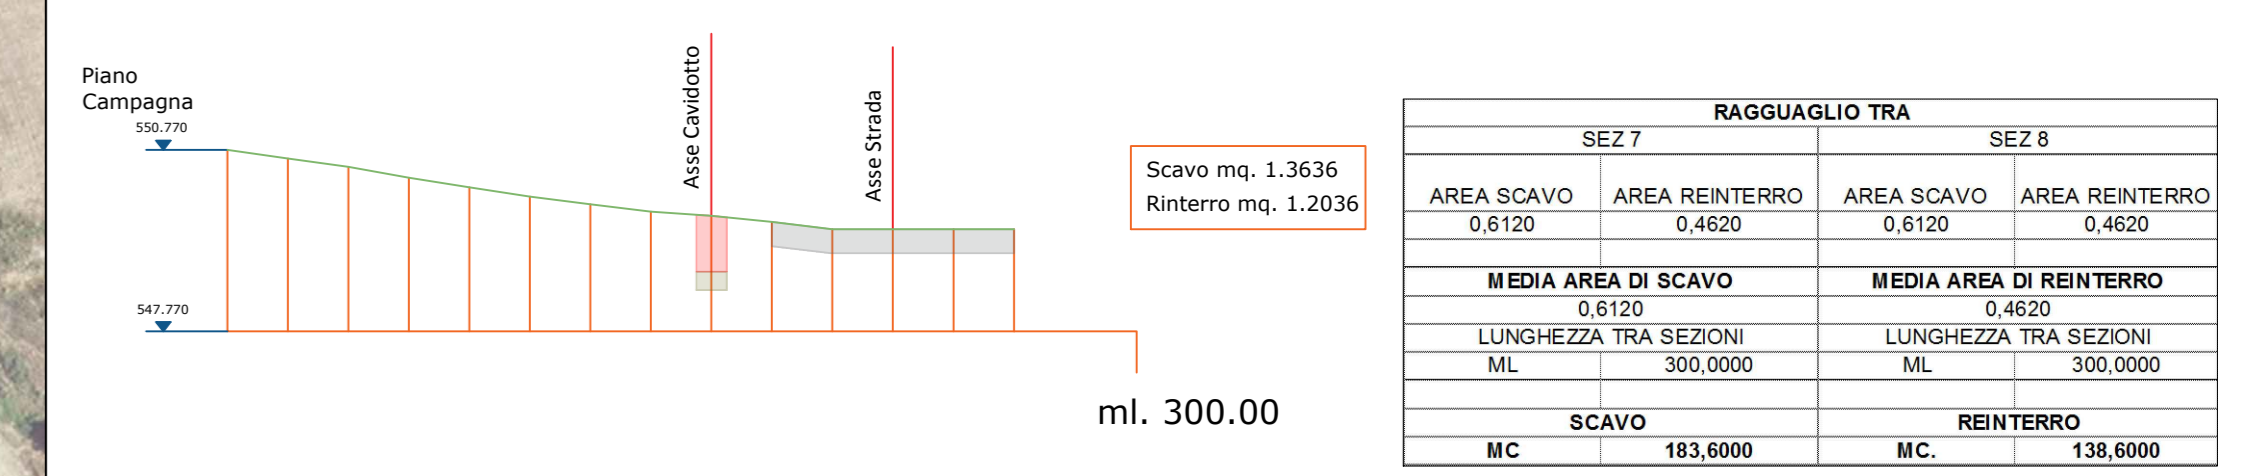


Sez. 9-9

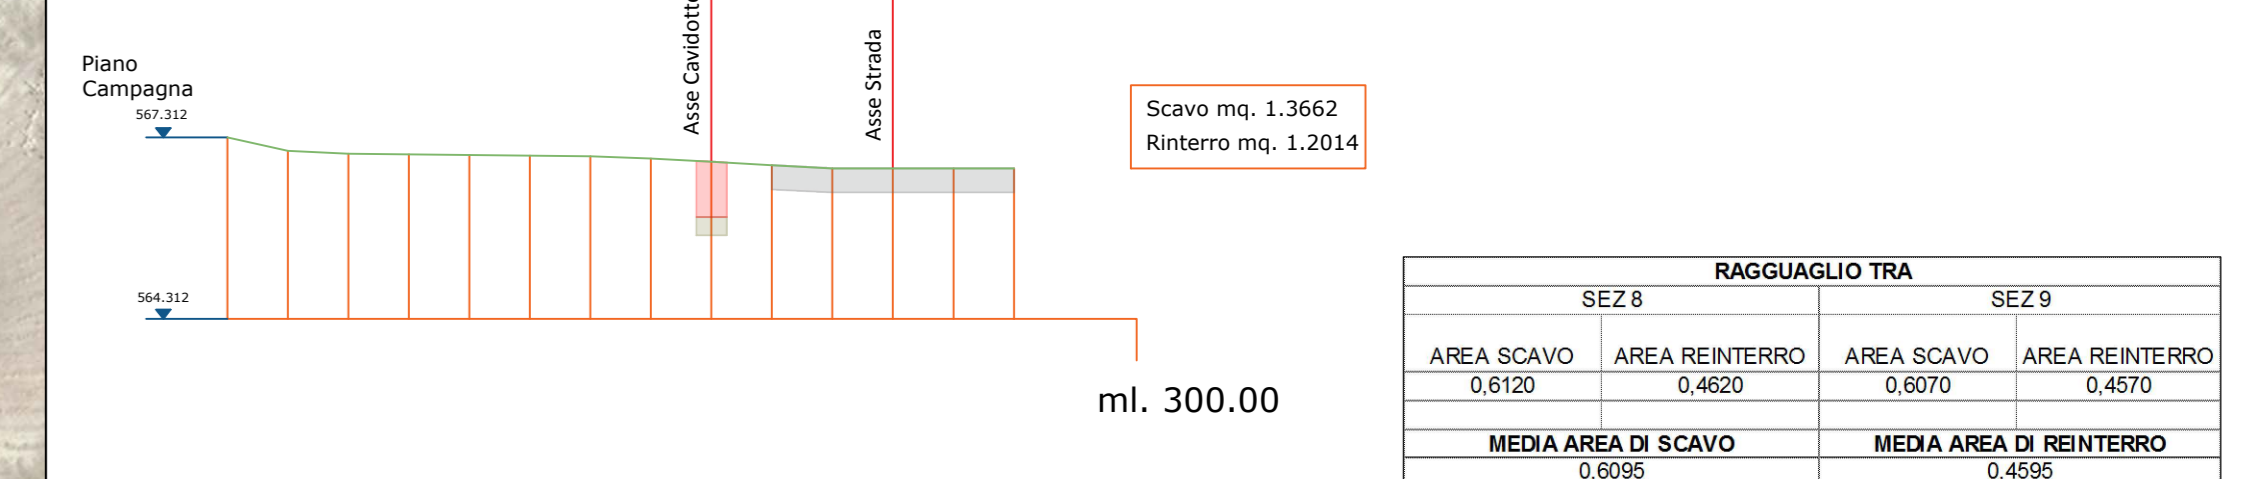


Sez. 10-10

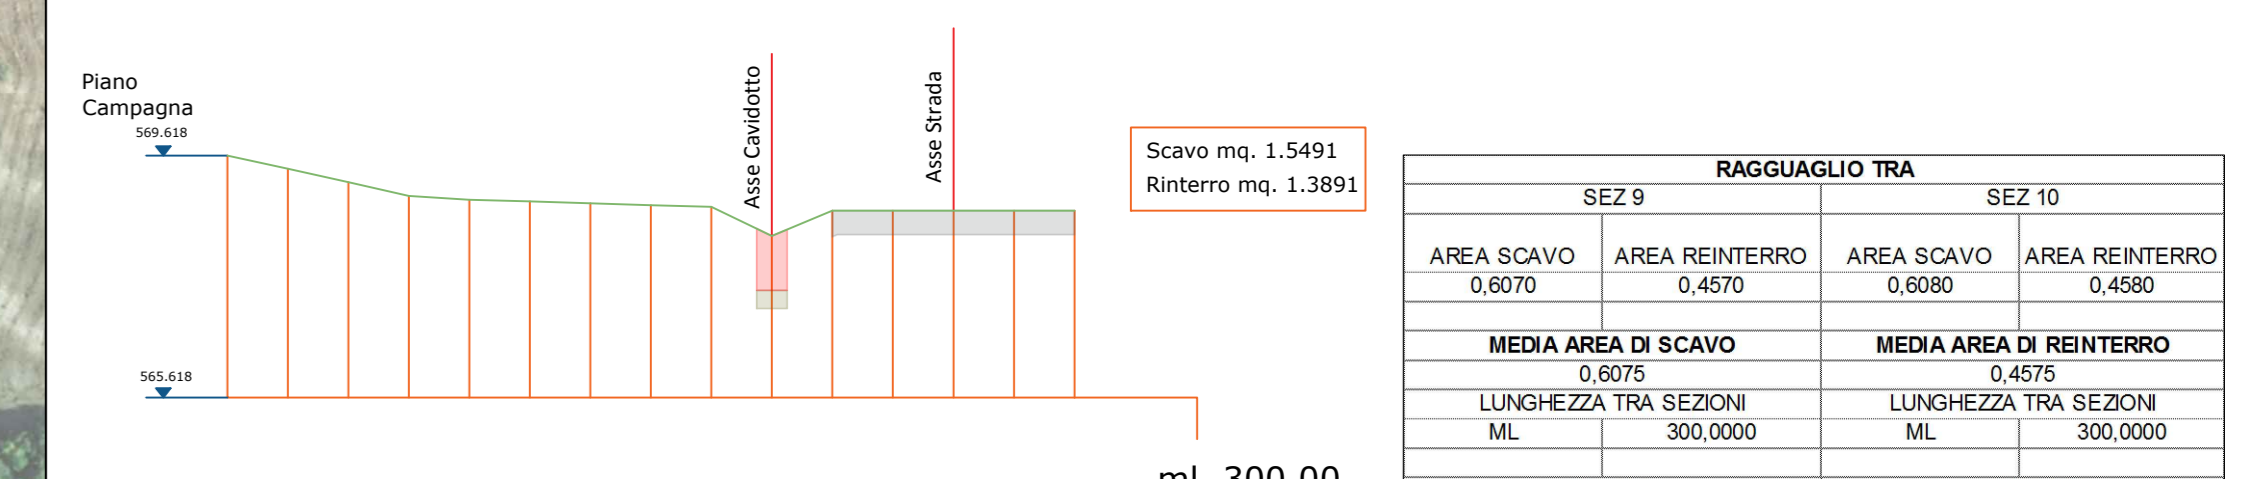

Sez. 11-11

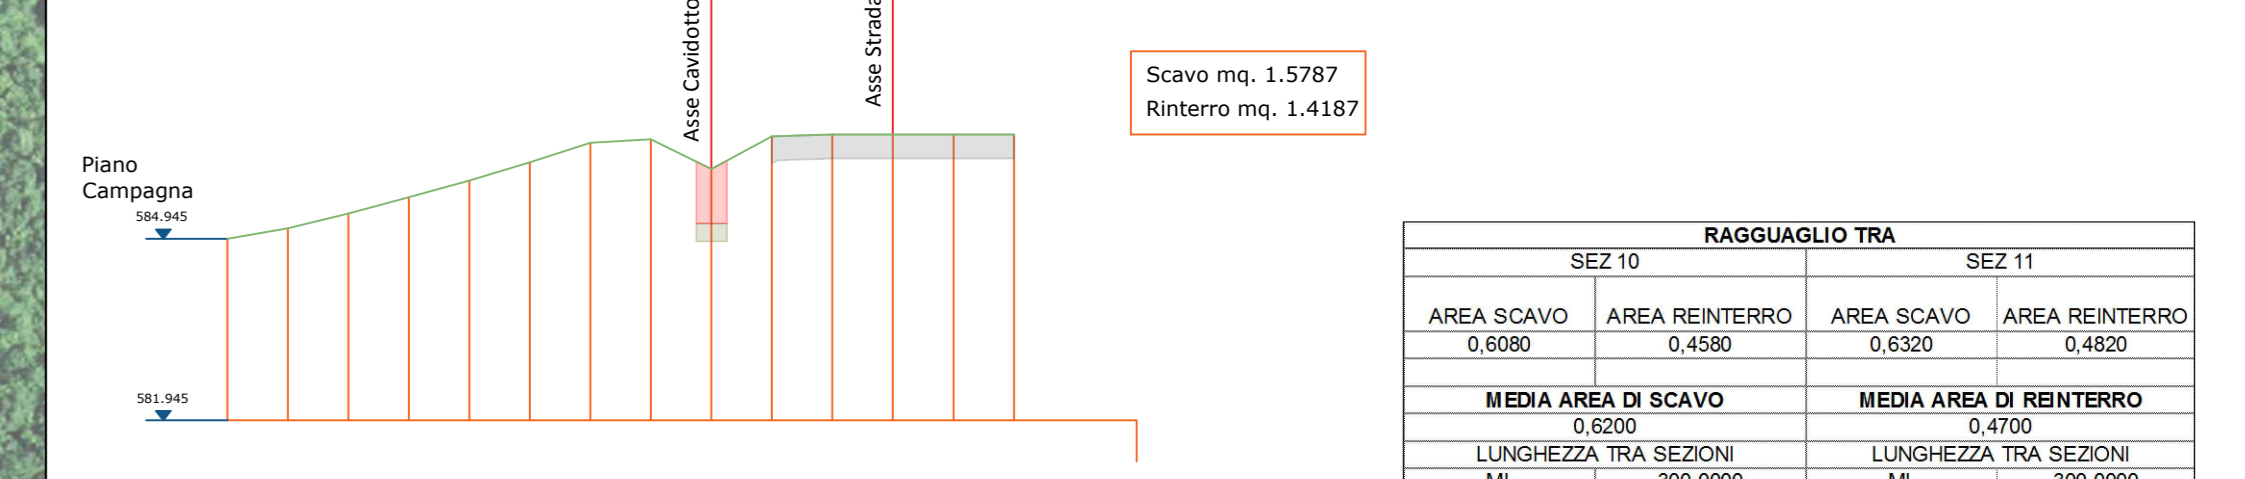

Sez. 12-12

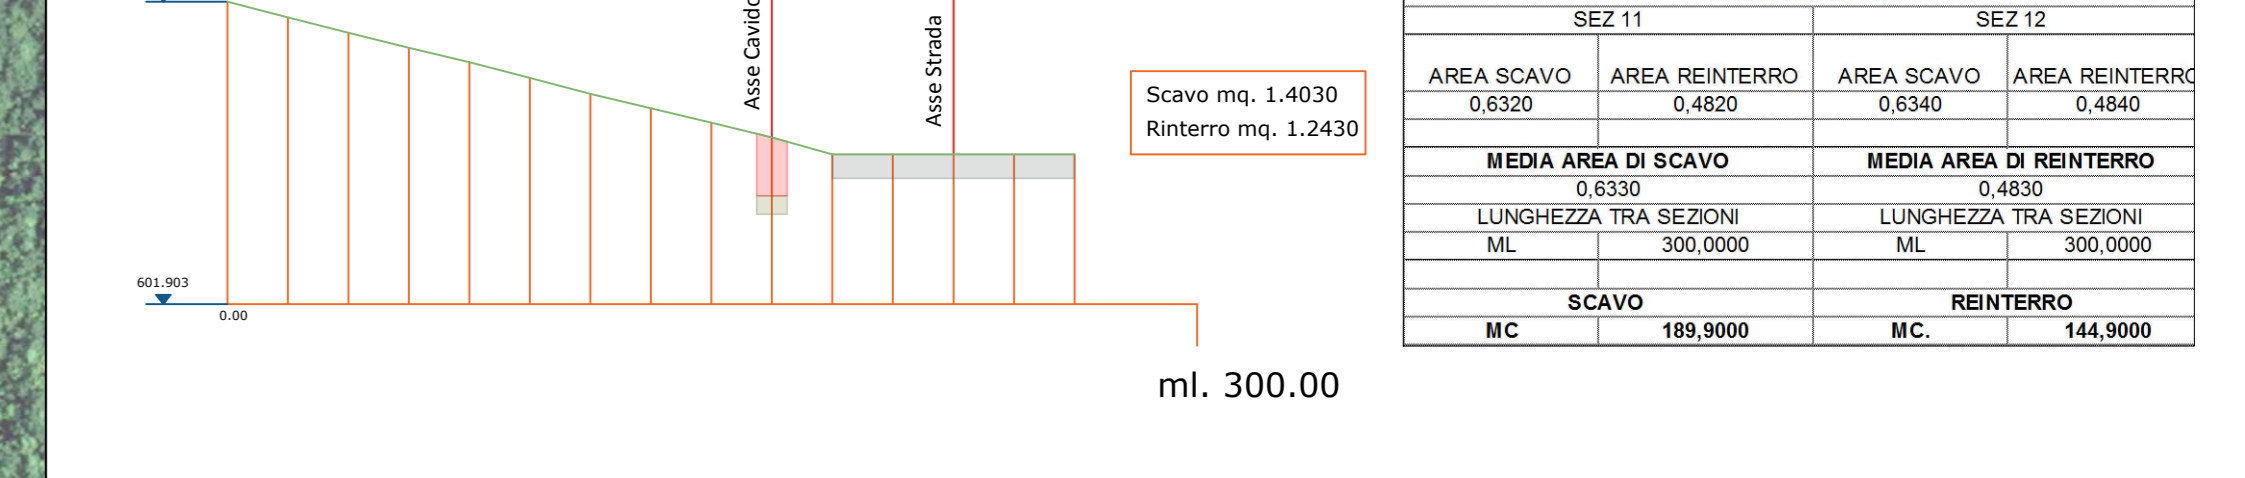

Sez. 13-13

