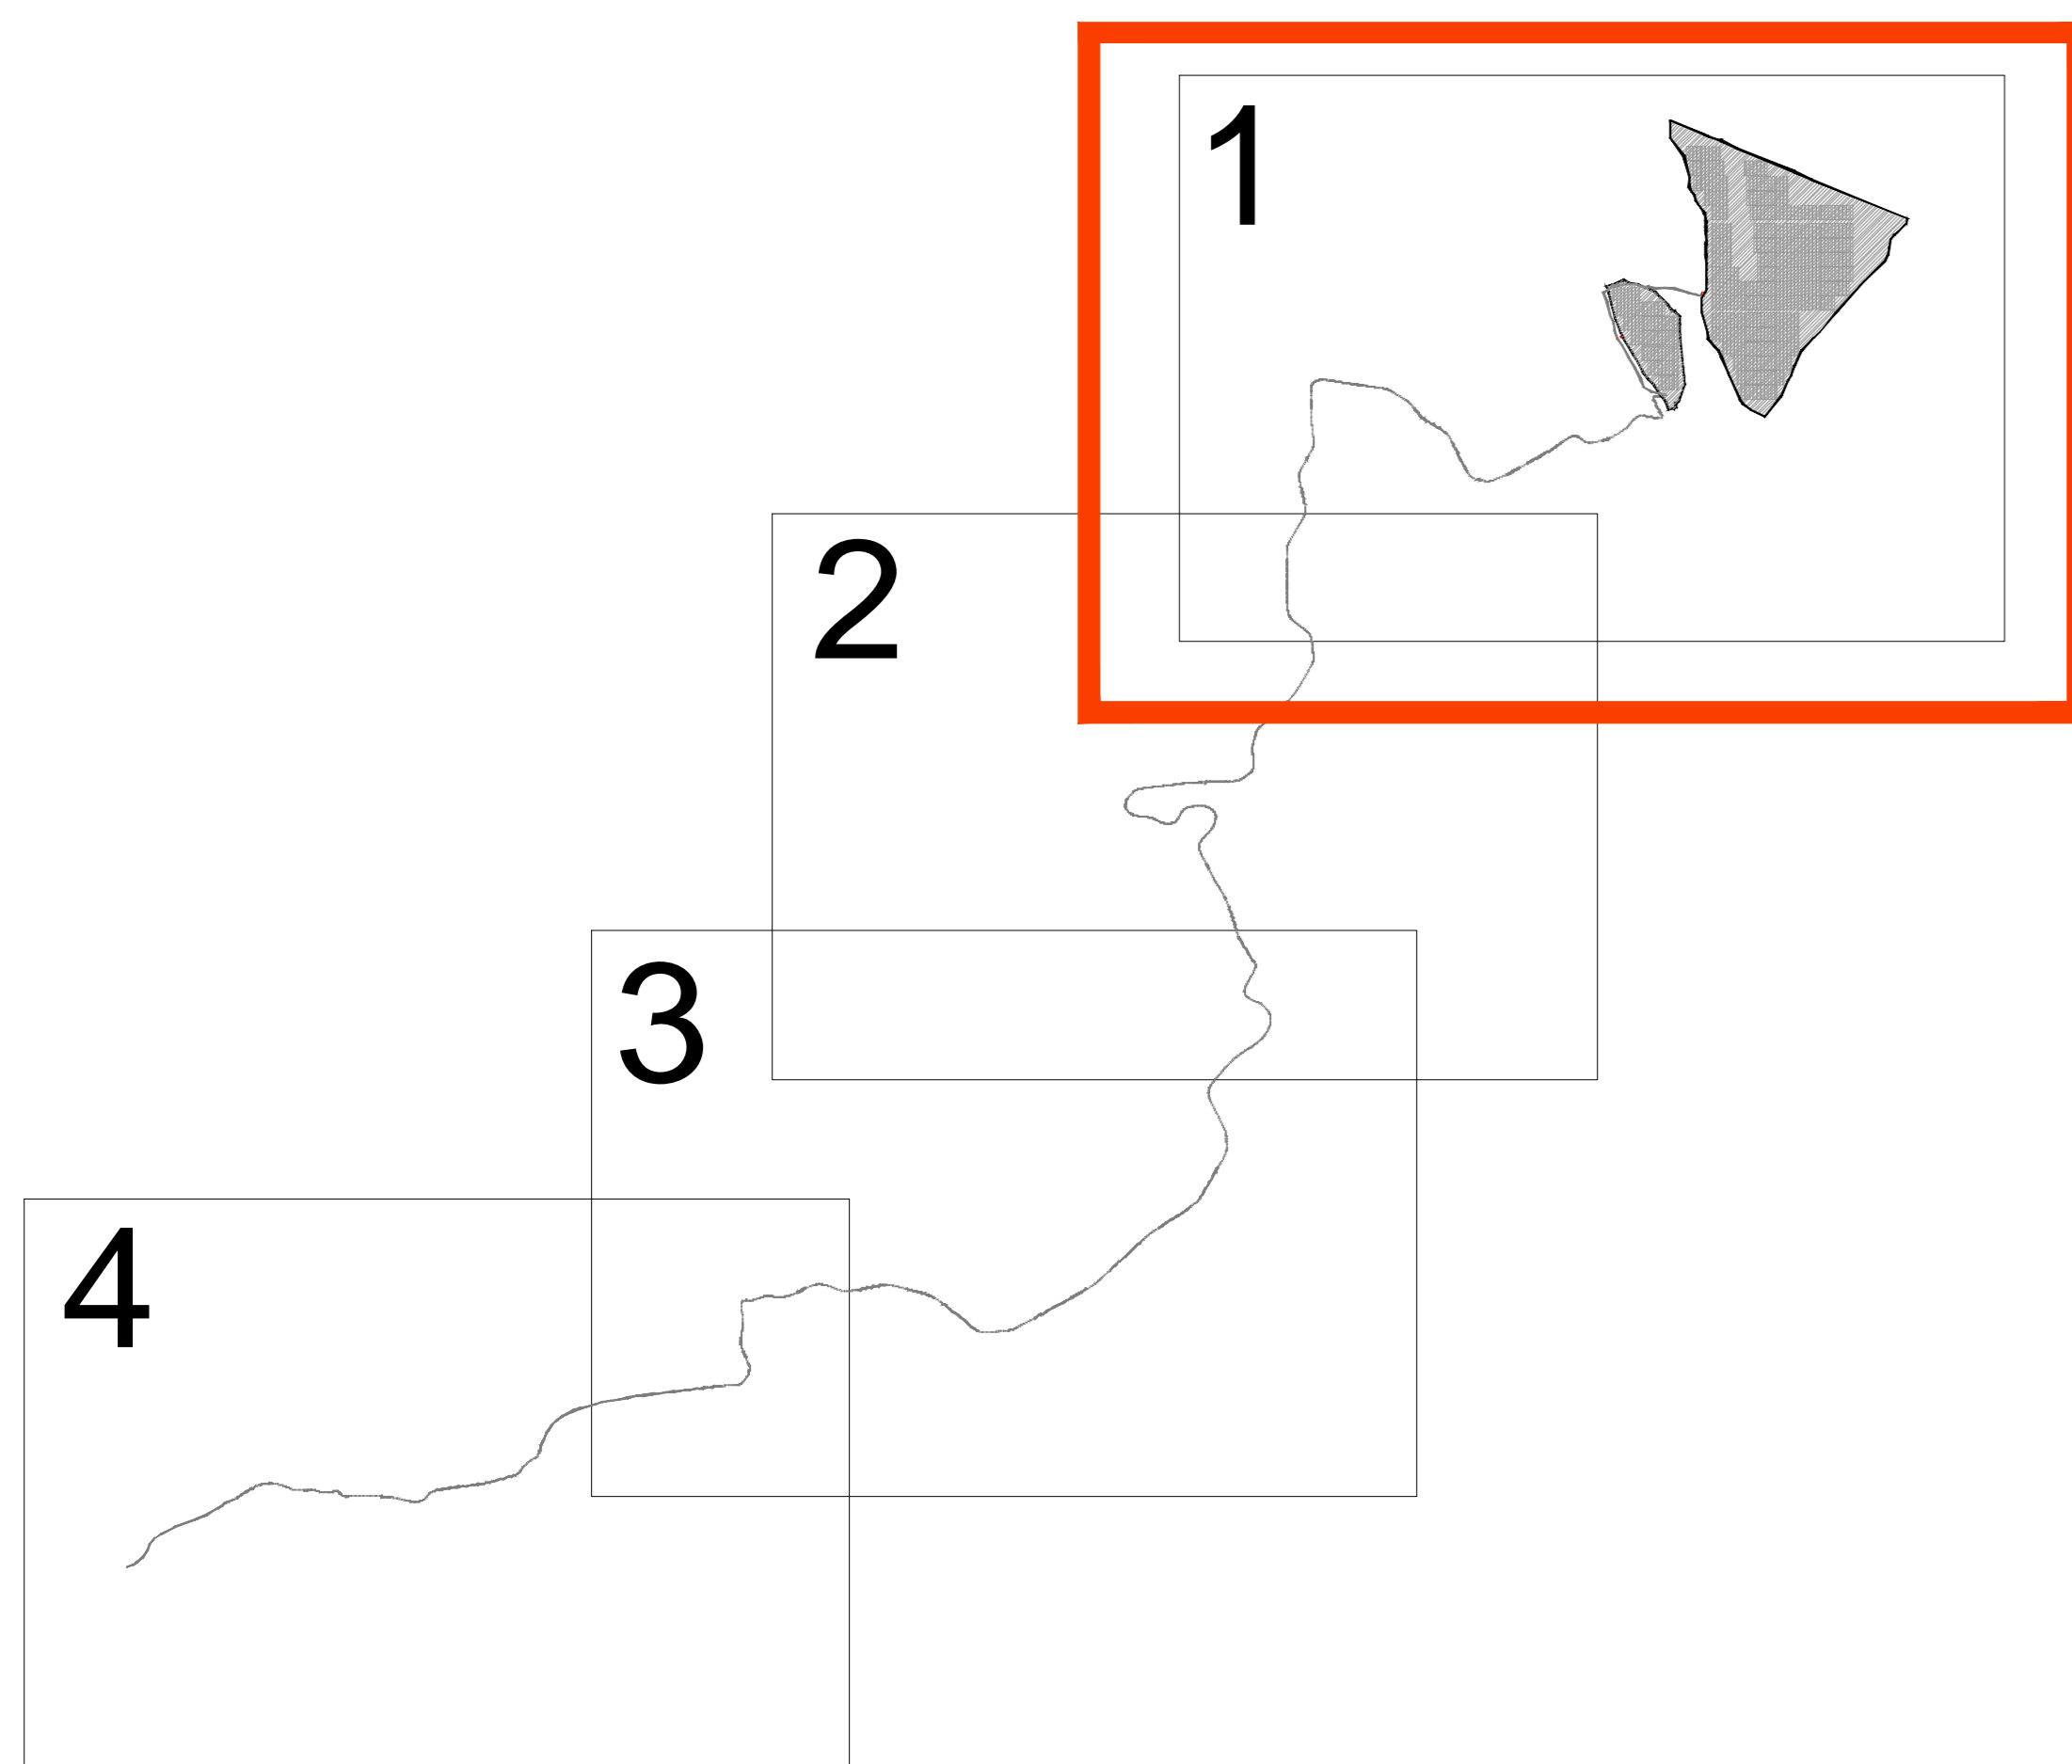
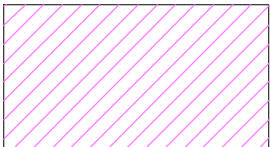
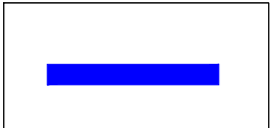

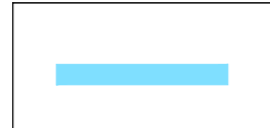


KEYMAP



LEGENDA

-  Area impianto agrivoltaico
-  Cavidotto _ Tratto 1
-  Cavidotto _ Tratto 2
-  Cavidotto _ Tratto 3
-  Tratto in antenna
-  Strada esistente
-  Fascia di rispetto

