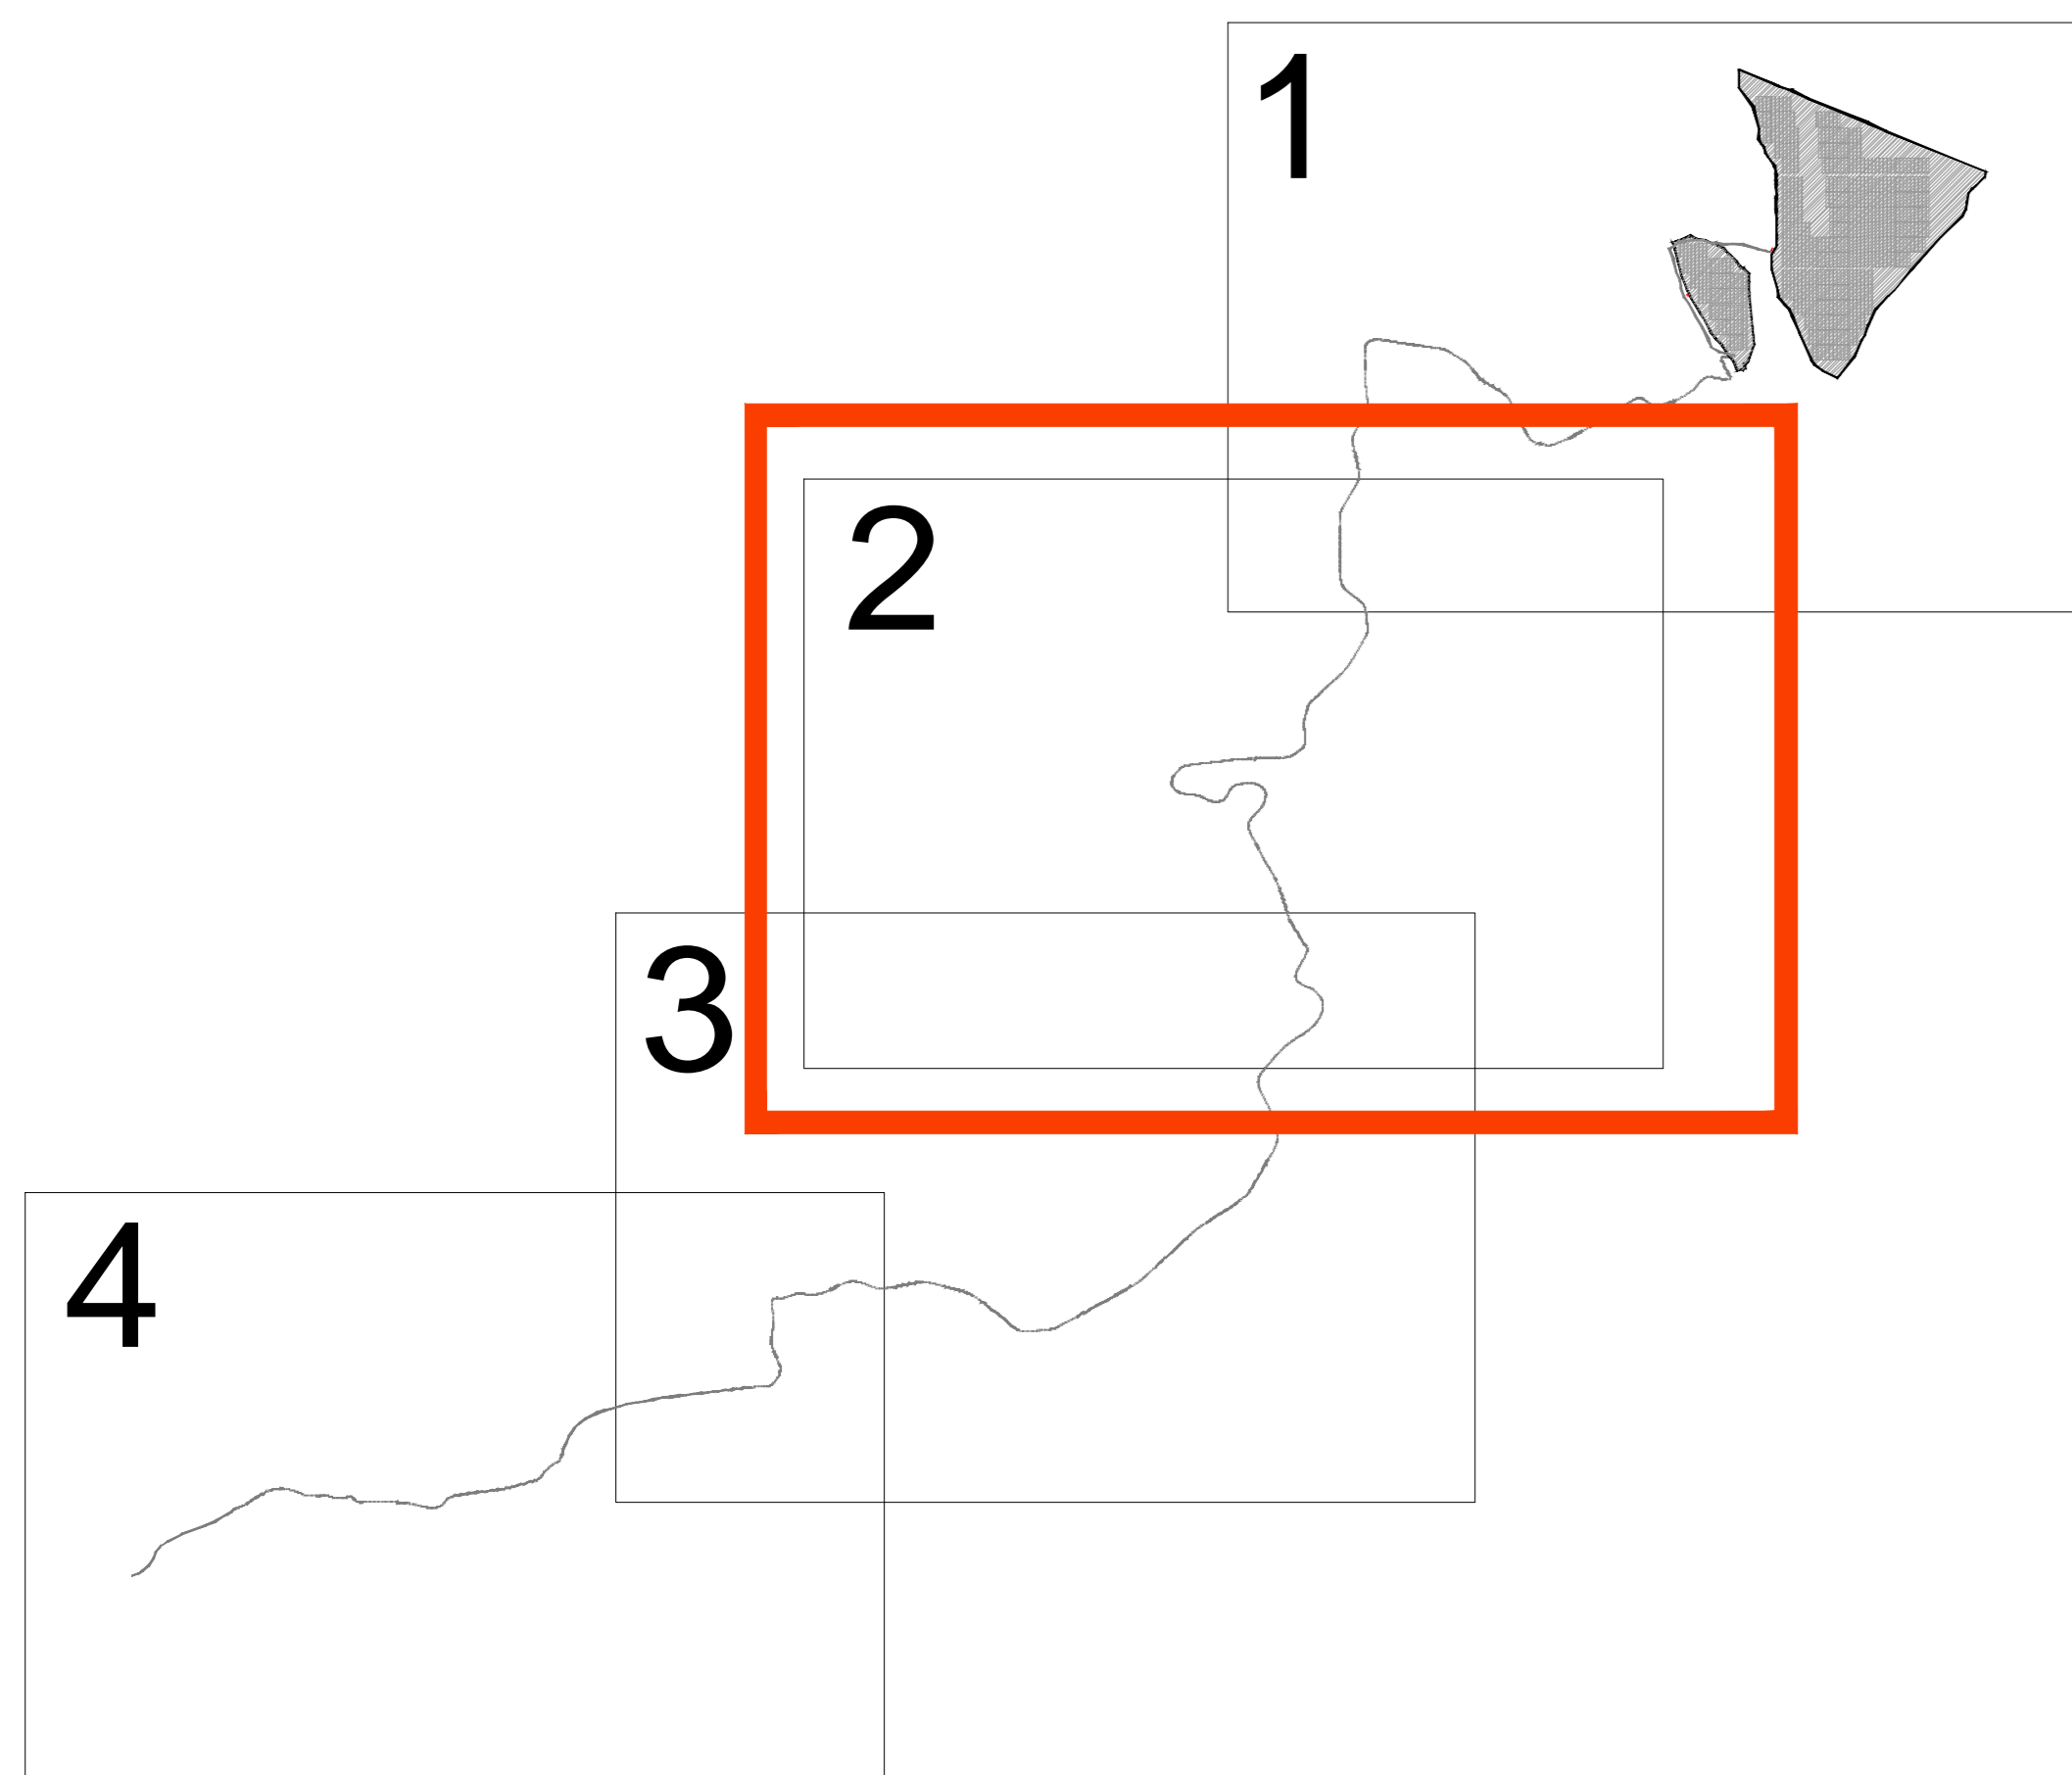
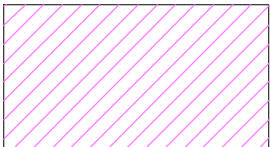
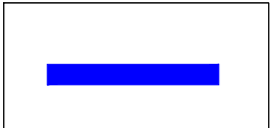

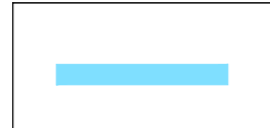


KEYMAP



LEGENDA

-  Area impianto agrivoltaico
-  Cavidotto \_ Tratto 1
-  Cavidotto \_ Tratto 2
-  Cavidotto \_ Tratto 3
-  Tratto in antenna
-  Strada esistente
-  Fascia di rispetto

