


KEYMAP

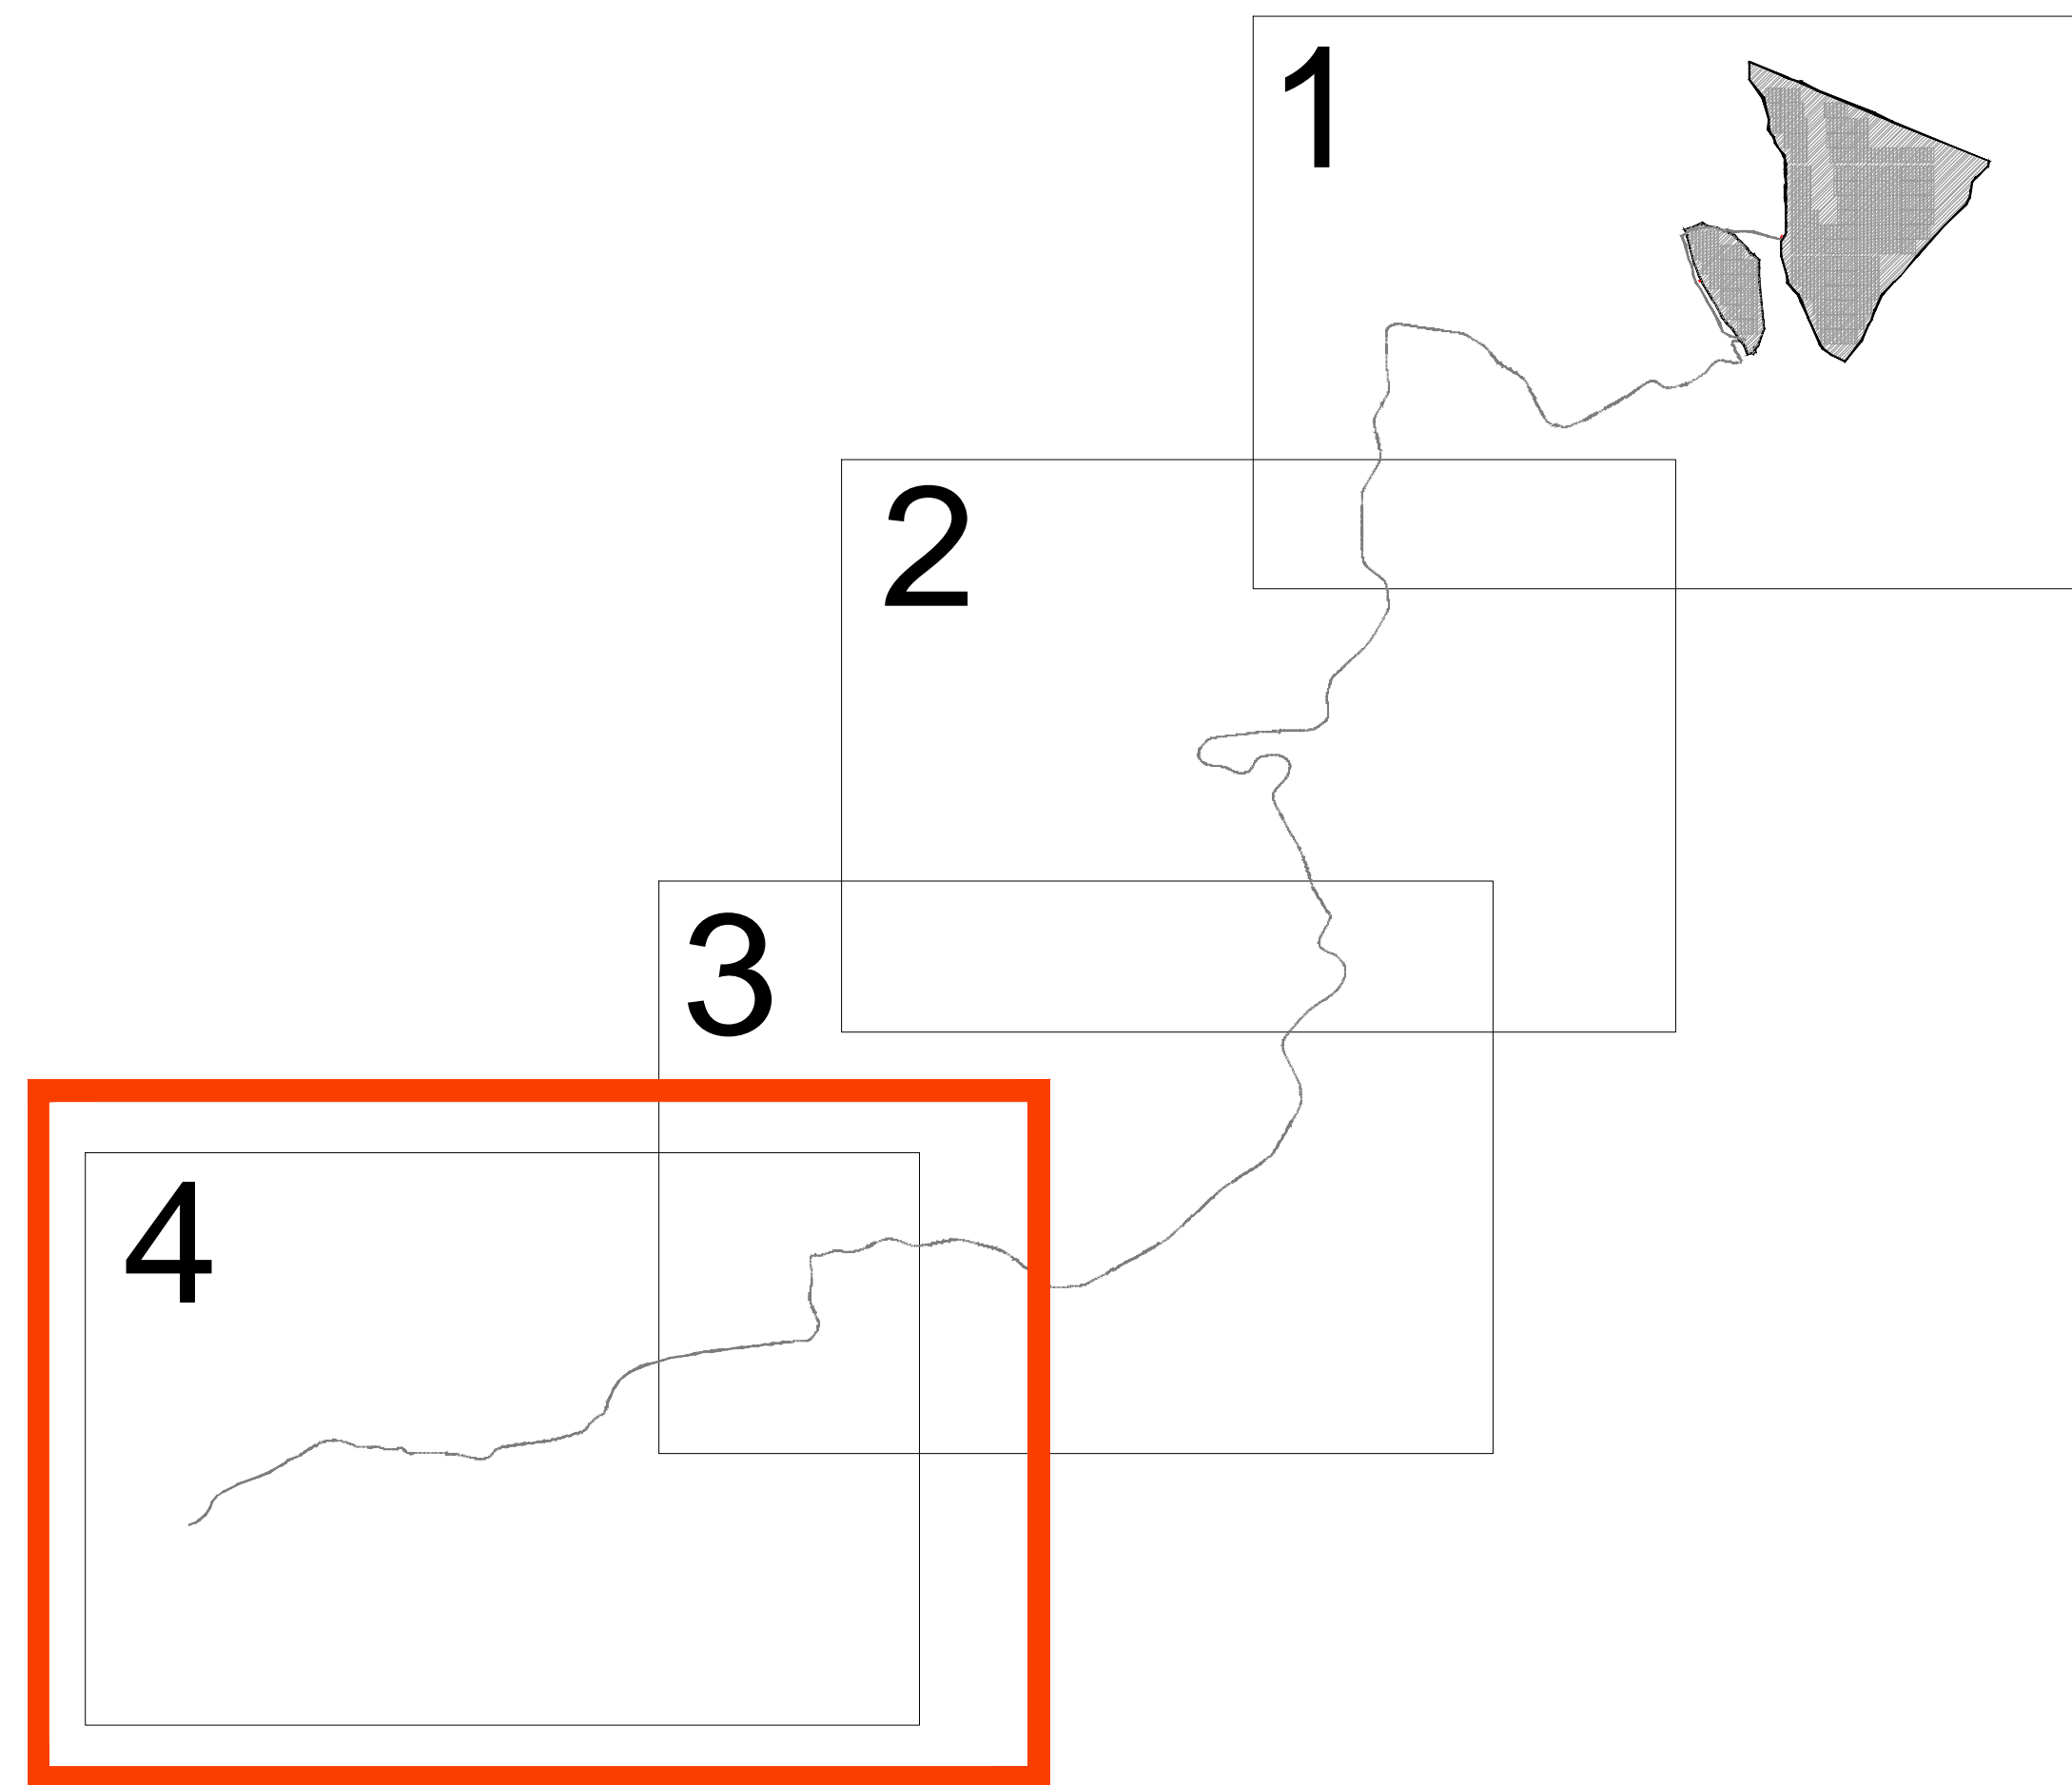

LEGENDA


- Area impianto agrivoltaico
- Cavidotto \_ Tratto 1
- Cavidotto \_ Tratto 2
- Cavidotto \_ Tratto 3
- Tratto in antenna
- Strada esistente
- Fascia di rispetto



Stazione SE RTN

Collegamento in antenna

SEZIONE TIPOLOGICA ATTRAVERSAMENTO VIADOTTO

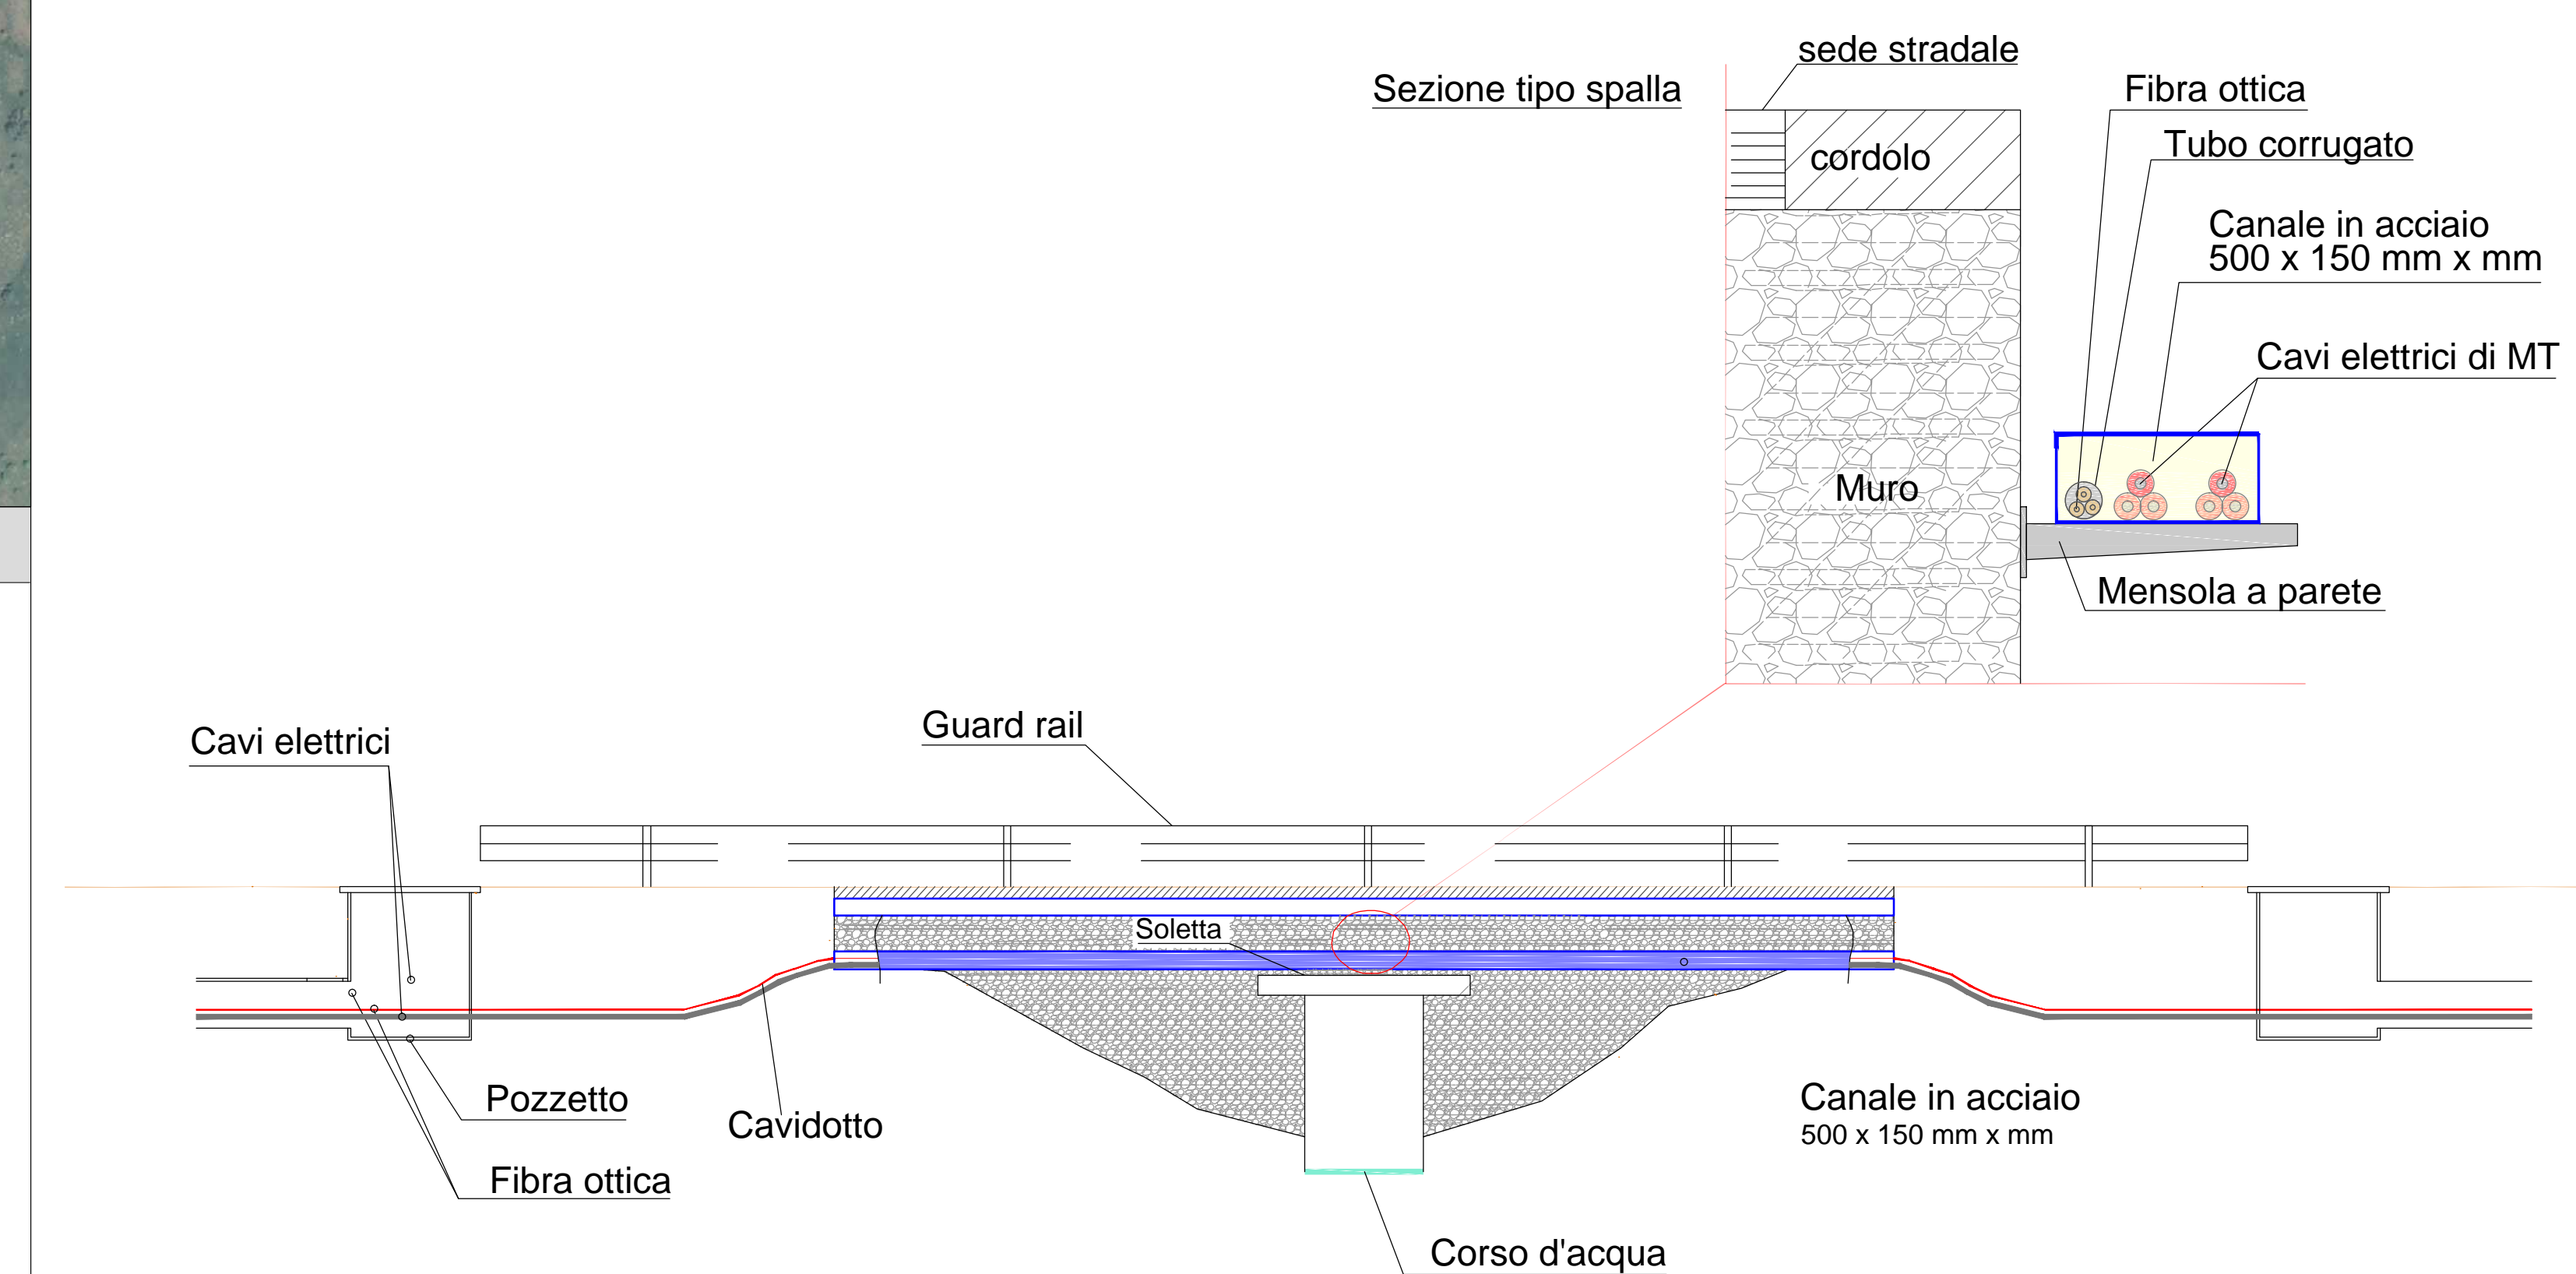

SEZIONE TIPOLOGICA ATTRAVERSAMENTO TOMBINO

