STRALCIO SEZIONE DELL' IMPIANTO - SCALA 1:1000

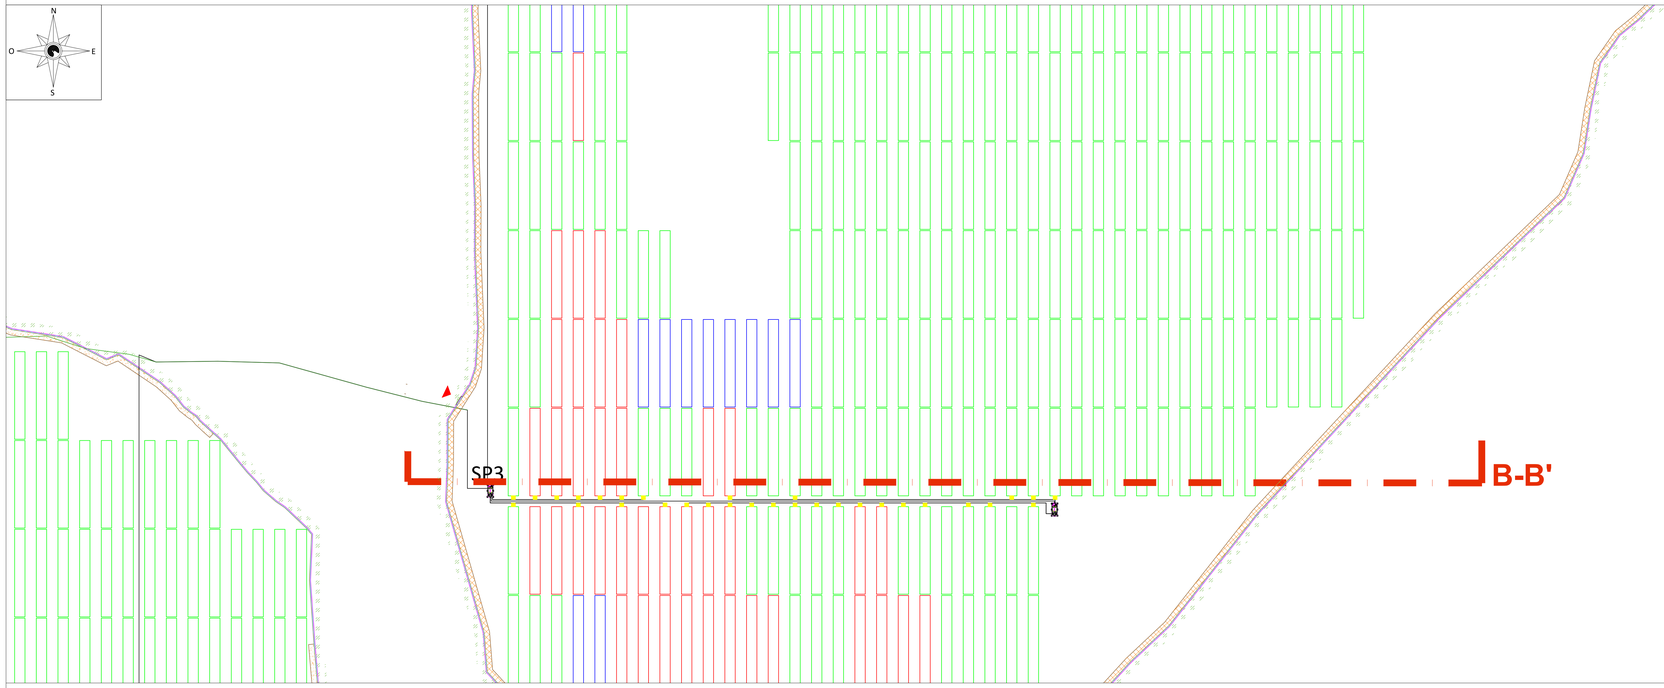

KEY PLAN - SCALA 1:7500

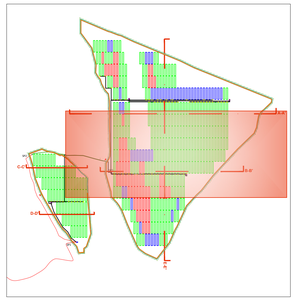

LEGENDA

OGGETTO DI INTERVENTO

- STRADA INTERNA (Perimetrale all'impianto fotovoltaico)
- CANALETTA ANTIEROSIVA
- FASCIA DI MITIGAZIONE PERIMETRALE (Filari di Ulivi distanziati circa 6 m)
- RECINZIONE PERIMETRALE (Tubolari in acciaio distanziati 2 m ad interesse)
- SMART TRASFORMER STATION
- CABINA DI CONSEGNA
- INSEGUITORE INTERNO
- INSEGUITORE DI BORDO
- INSEGUITORE ESTERNO CORNER
- CAVIDOTTO_TRATTA CONDIVISA SP1-SP2
- CAVIDOTTO_TRATTA SP1-SP2
- CAVIDOTTO_TRATTA SP2-SP3

Stato di fatto

Stato di progetto

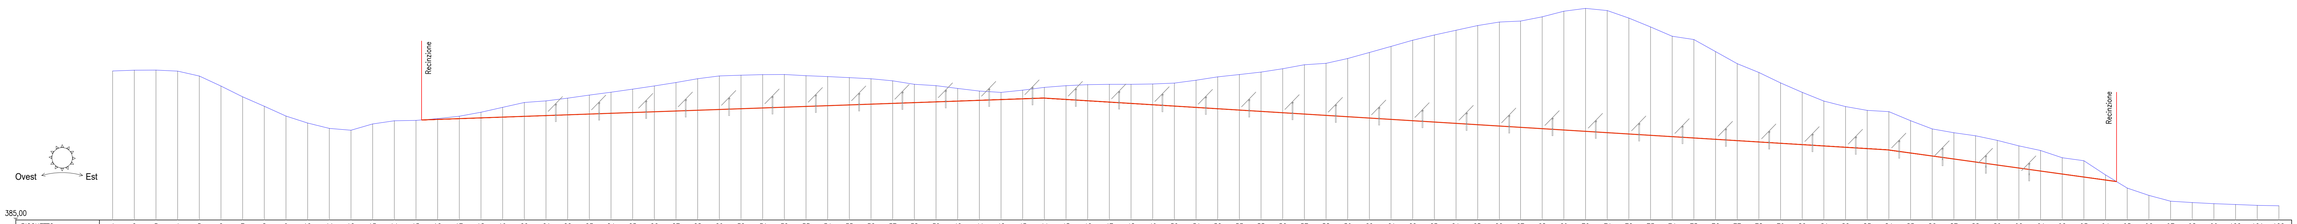

| PICCHETTO | 1 | 2 | 3 | 4 | 5 | 6 | 7 | 8 | 9 | 10 | 11 | 12 | 13 | 14 | 15 | 16 | 17 | 18 | 19 | 20 | 21 | 22 | 23 | 24 | 25 | 26 | 27 | 28 | 29 | 30 | 31 | 32 | 33 | 34 | 35 | 36 | 37 | 38 | 39 | 40 | 41 | 42 | 43 | 44 | 45 | 46 | 47 | 48 | 49 | 50 | 51 | 52 | 53 | 55 | 56 | 57 | 58 | 59 | 60 | 61 | 62 | 63 | 64 | 65 | 66 | 67 | 68 | 69 | 70 | 71 | 72 | 73 | 74 | 75 | 76 | 77 | 78 | 79 | 80 | 81 | 82 | 83 | 84 | 85 | 86 | 87 | 88 | 89 | 90 | 91 | 92 | 93 | 94 | 95 | 96 | 97 | 98 | 99 | 100 | 101 | 102 |
|---|---|---