STRALCIO SEZIONE DELL' IMPIANTO - SCALA 1:1000

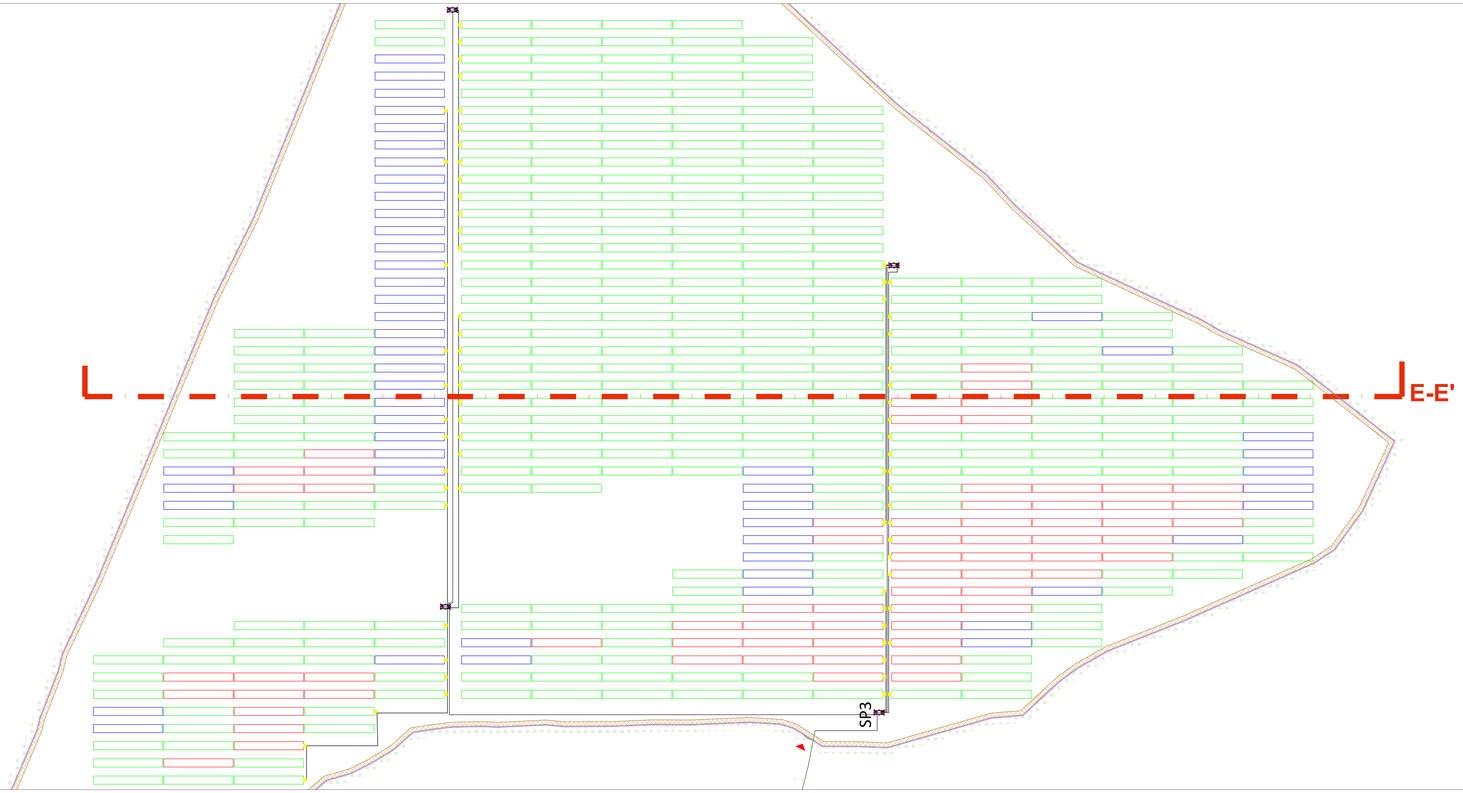

KEY PLAN - SCALA 1:7500

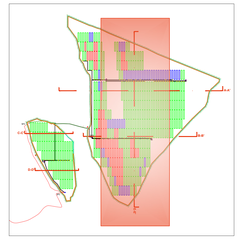

LEGENDA

OGGETTO DI INTERVENTO

- STRADA INTERNA (Perimetrale all'impianto fotovoltaico)
- CANALETTA ANTIEROSIVA
- FASCIA DI MITIGAZIONE PERIMETRALE (Filari di Ulivi distanziati circa 6 m)
- RECINZIONE PERIMETRALE (Tubolari in acciaio distanziati 2 m ad interesse)
- SMART TRASFORMER STATION
- CABINA DI CONSEGNA
- INSEGUITORE INTERNO
- INSEGUITORE DI BORDO
- INSEGUITORE ESTERNO CORNER
- CAVIDOTTO_TRATTA CONDIVISA SP1-SP2
- CAVIDOTTO_TRATTA SP1-SP2
- CAVIDOTTO_TRATTA SP2-SP3

Stato di fatto

Stato di progetto

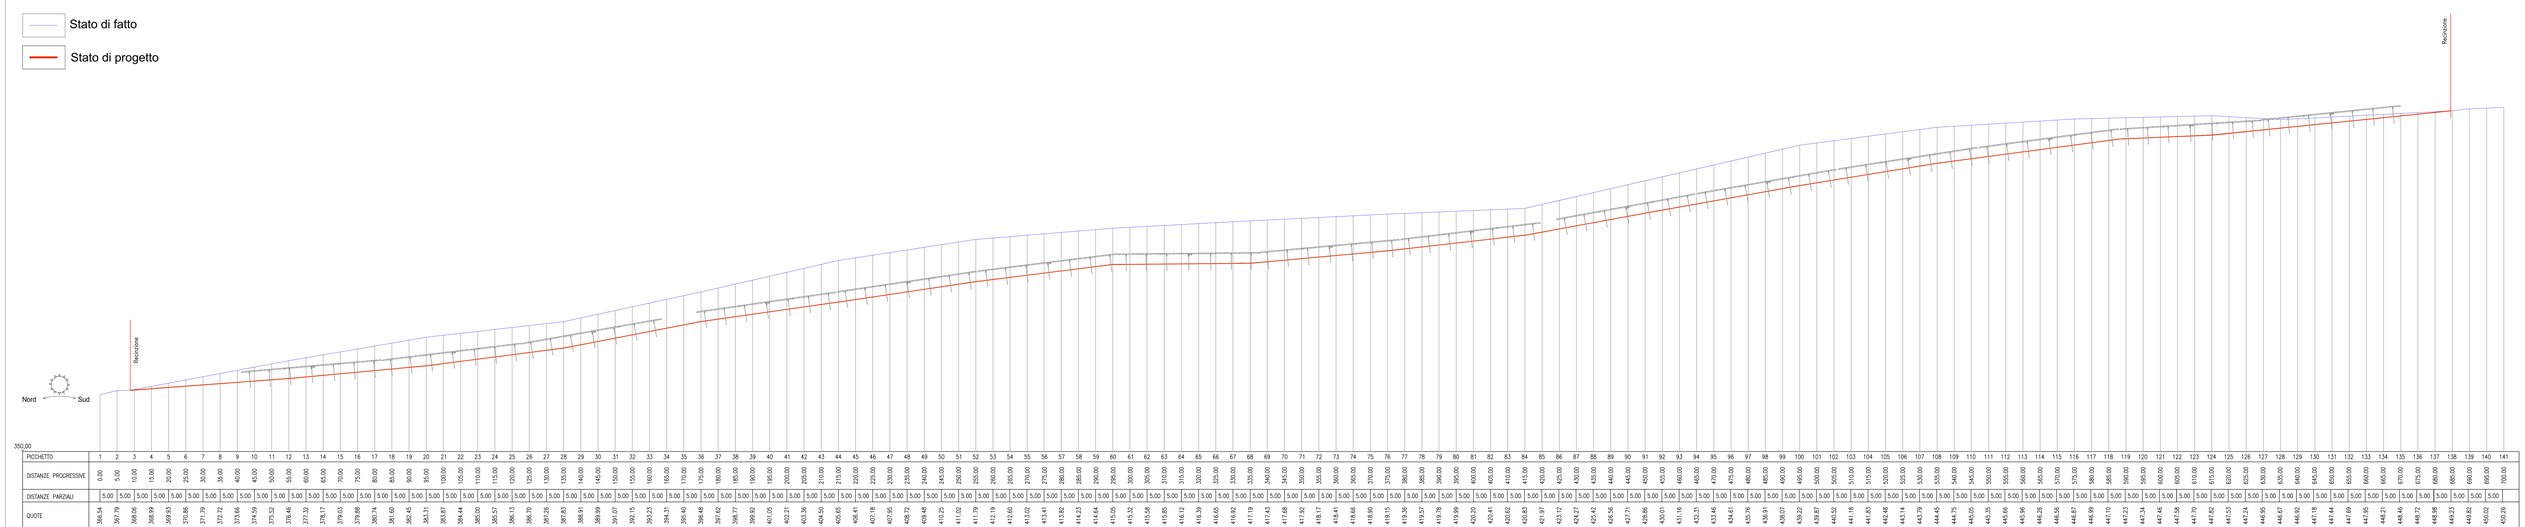

| PICCHETTO | 1 | 2 |
|---|---|---