



SCHEMA DISPOSIZIONE PANNELLI - SCALA 1:50


DETTAGLIO STRINGHE FOTOVOLTAICHE - SCALA 1:100

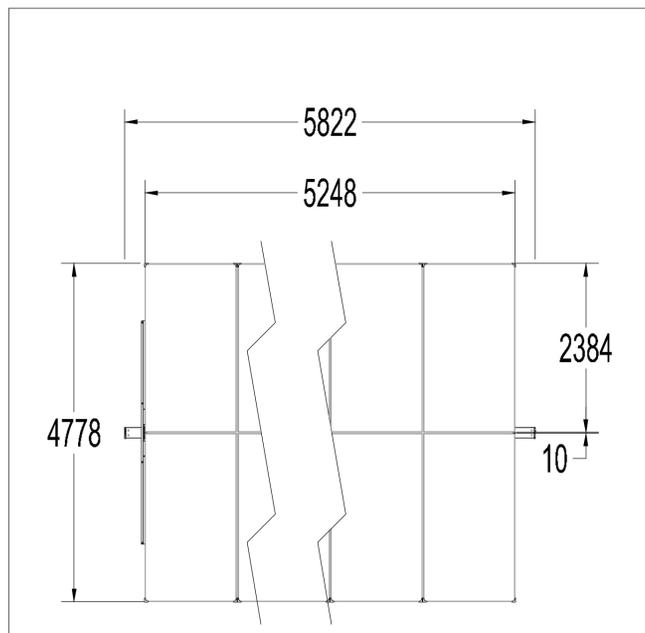

**TRACKER DA 60 MODULI**  
 2 stringhe composte da 30 moduli fotovoltaici di tipo monocristallino monofacciale con vetro temperato

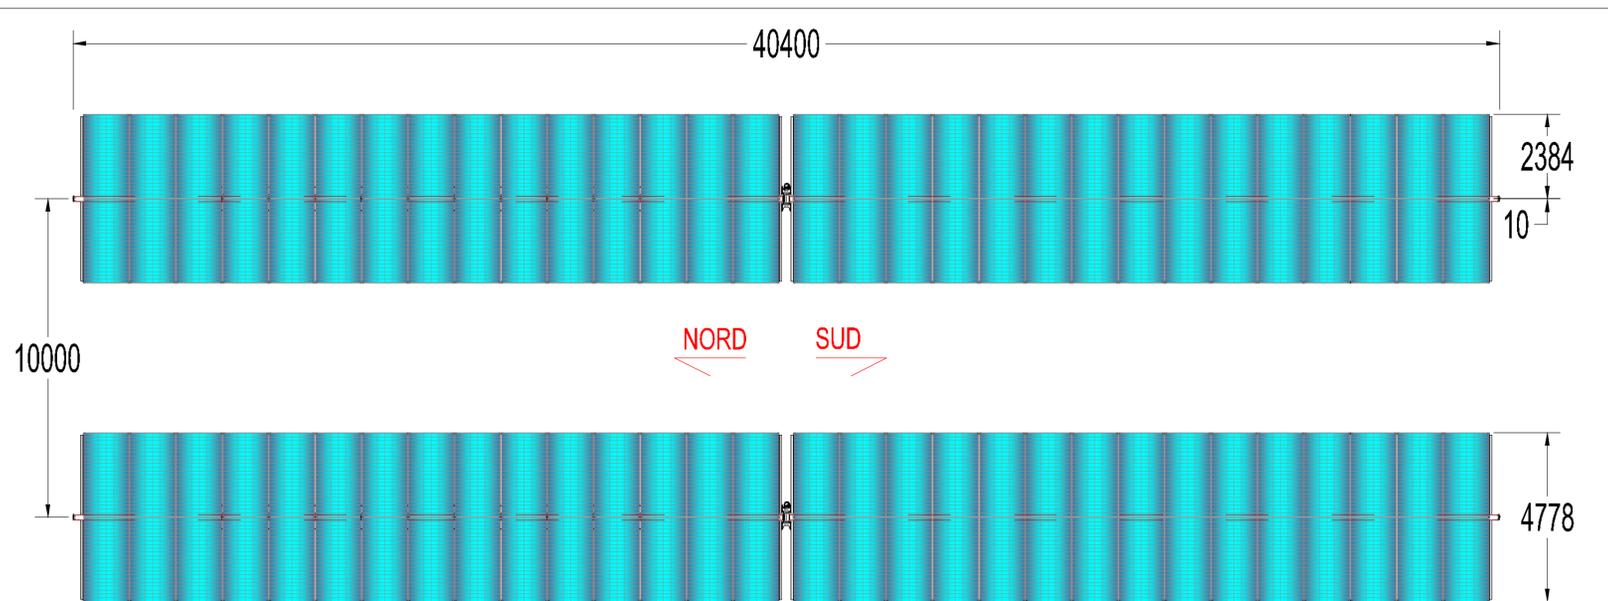

MODULO FOTOVOLTAICO - MONOCRISTALLINO MONOFACCIALE - SCALA 1:10

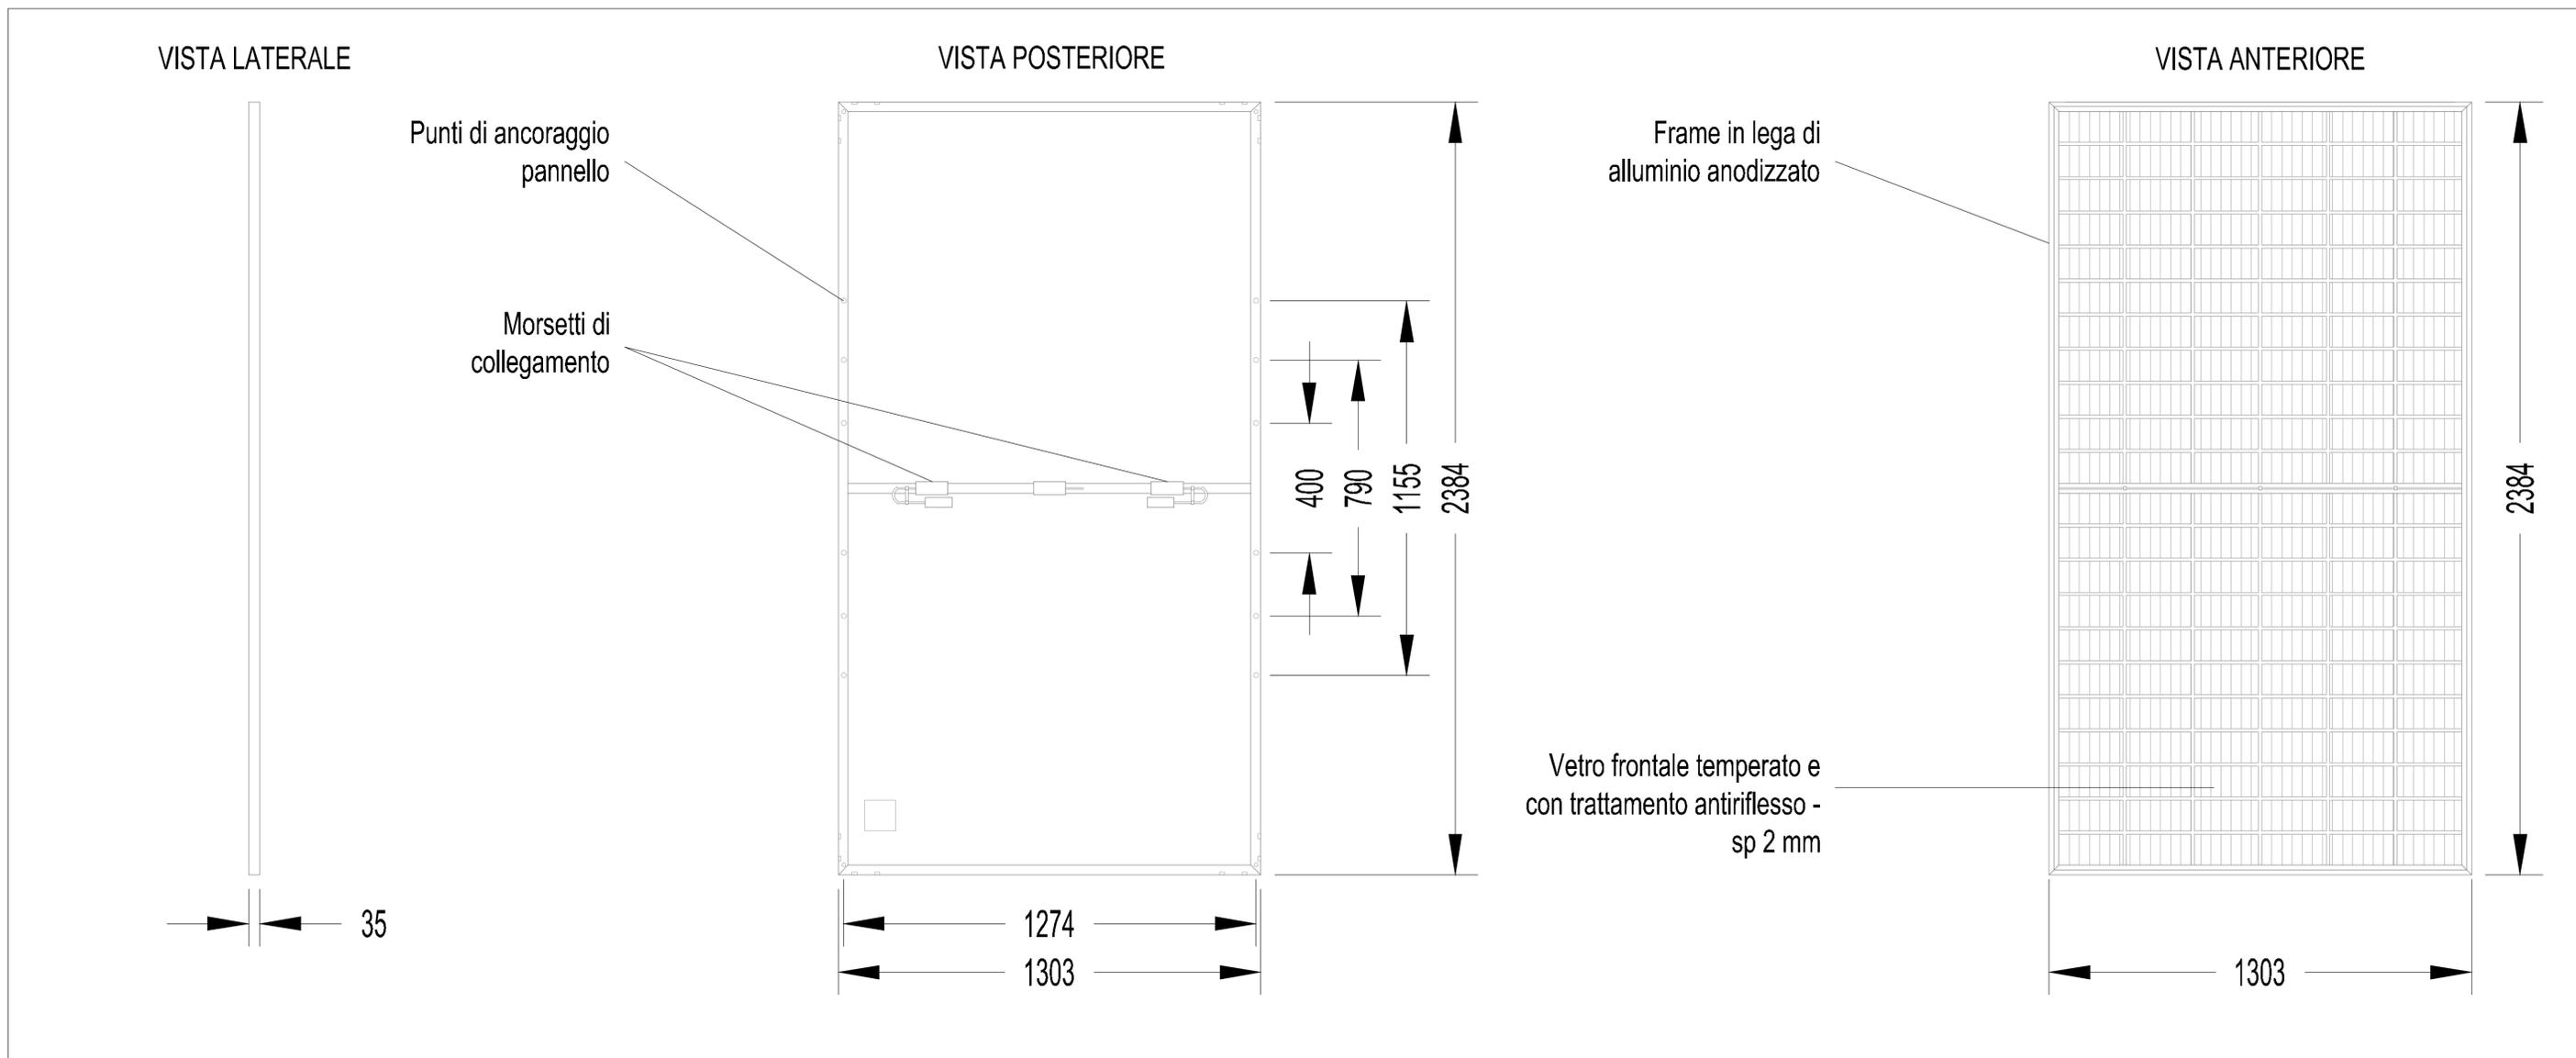

TITOLO: Schemi funzionali dei singoli pannelli				INGEGNERIA: MA	COSTRUTTORE: Powertis
Nome Doc: 2111496_A.12.b.3.dwg				PROGETTO: PALERMO	FOGLIO N':
SCALA: VARIE				Formato: A1	Stato:
CODICE DOCUMENTO				CODICE PROGETTO	
DESCRIZIONE:				NUMERO VERSIONE:	
VERSIONE	DATA	PROGETTATO/DESIGNATO	VERIFICATO/PROVATO	2111496	A.12.b.3