


COMUNE: BONDENO
 PROVINCIA: FERRARA

COMUNE: BONDENO
 PROVINCIA: FERRARA

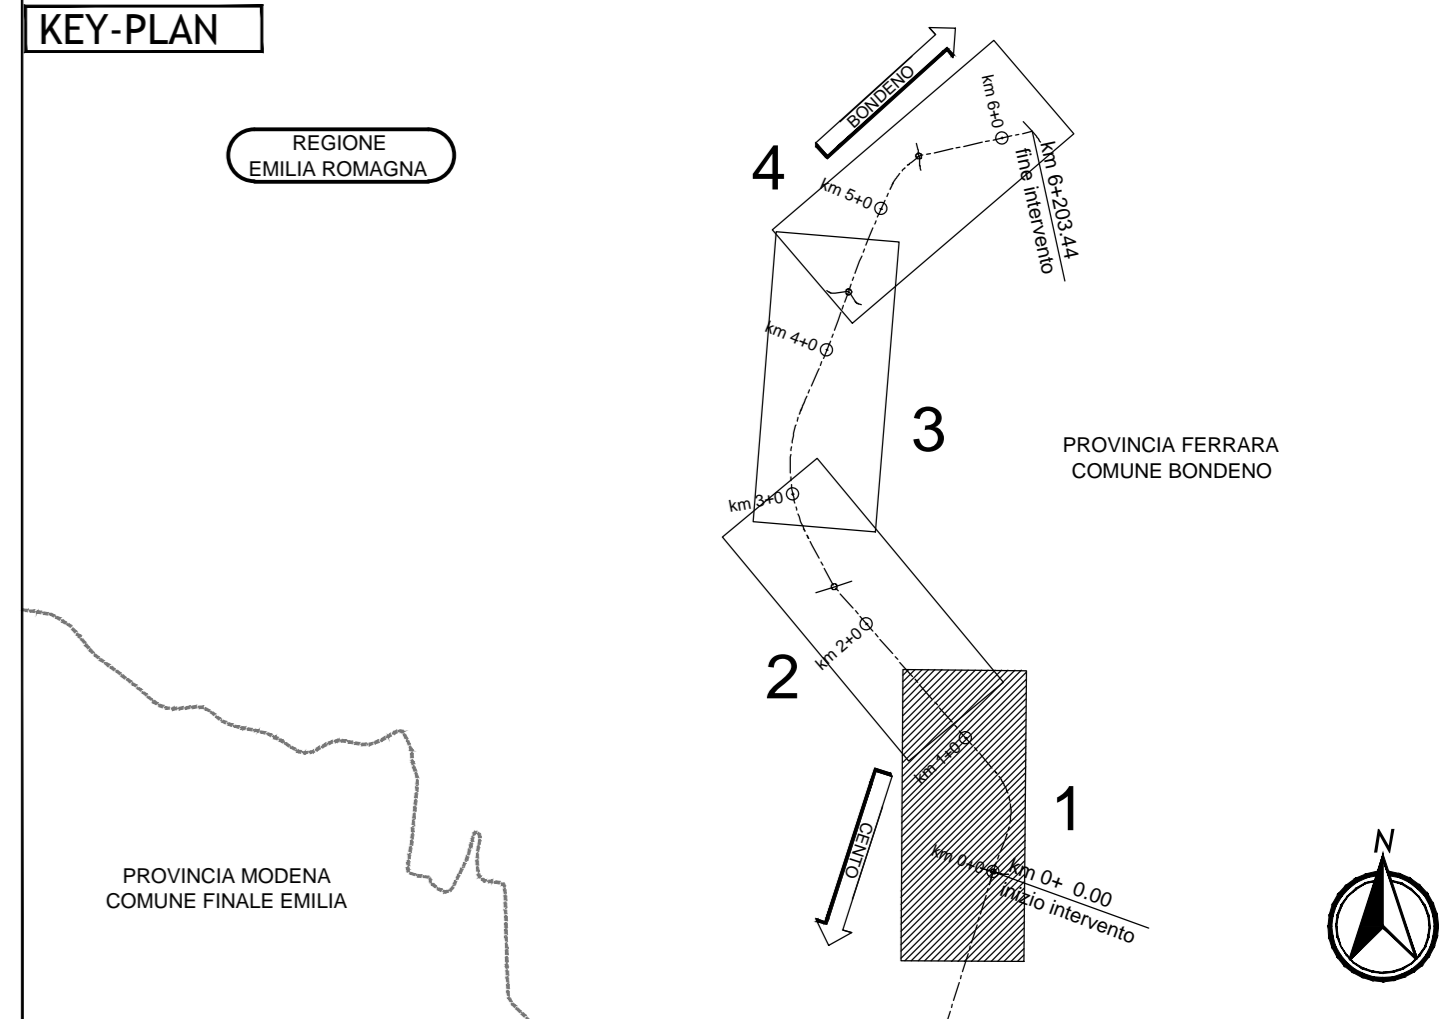

LEGGENDA

ELABORATI DI RIFERIMENTO

- _PD_0_D00_DSE00_A_SE_RT_01 - RELAZIONE TECNICA
- _PD_0_D00_DSE00_A_SE_PC_01 - PARTICOLARI E SCHEMI TIPO

CARATTERISTICHE DEI MATERIALI

NOTE

TUTTE LE QUOTE SONO ESPRESSE IN METRI
 PER LA SEGNALETICA DELL'INNESTO SULLA ROTATORIA ALLA PROGRESSIVA 0+000 FARE RIFERIMENTO ALLA WBS D05 (tratto C).

IL CONCESSIONARIO	IL CONCESSIONARIO
AUTOSTRADA REGIONALE CISPADANA DAL CASELLO DI REGGIOLO-ROLO SULLA A22 AL CASELLO DI FERRARA SUD SULLA A13 <small>CODICE C.U.P. E81808000000009</small>	
PROGETTO DEFINITIVO	

VIABILITA' DI ADDUZIONE AL SISTEMA AUTOSTRADALE D04-08 (ex 1FE)
 Raccordo Bondeno-Cento-Autostrada Cispadana
 SEGNALETICA ORIZZONTALE E VERTICALE

PLANIMETRIE DI PROGETTO - TAV. 1

IL PROGETTISTA	RESPONSABILE INTEGRAZIONE PRESTAZIONI SPECIALISTICHE	IL CONCESSIONARIO
	Ing. Emilio Salsi	
Dott. Ing. Marco Bonfanti	Albo Ing. Regio Emilia n° 945	

G					
F					
E					
D					
C					
B					
A	17.04.2012	EMISSIONE	Ing. Magagnoli, Ing. Bonfanti, Ing. Salsi		
IDENTIFICAZIONE ELABORATO					
NUM. PROSP.	NUM. FOLIO	SECCO	COCCIA	DATA	SP. DATA
5191	PD	0	0010	05/04/12	12/04/12
				SE	PP
				01	A
				MAGGIO 2012	
				SCALA 1:2000	