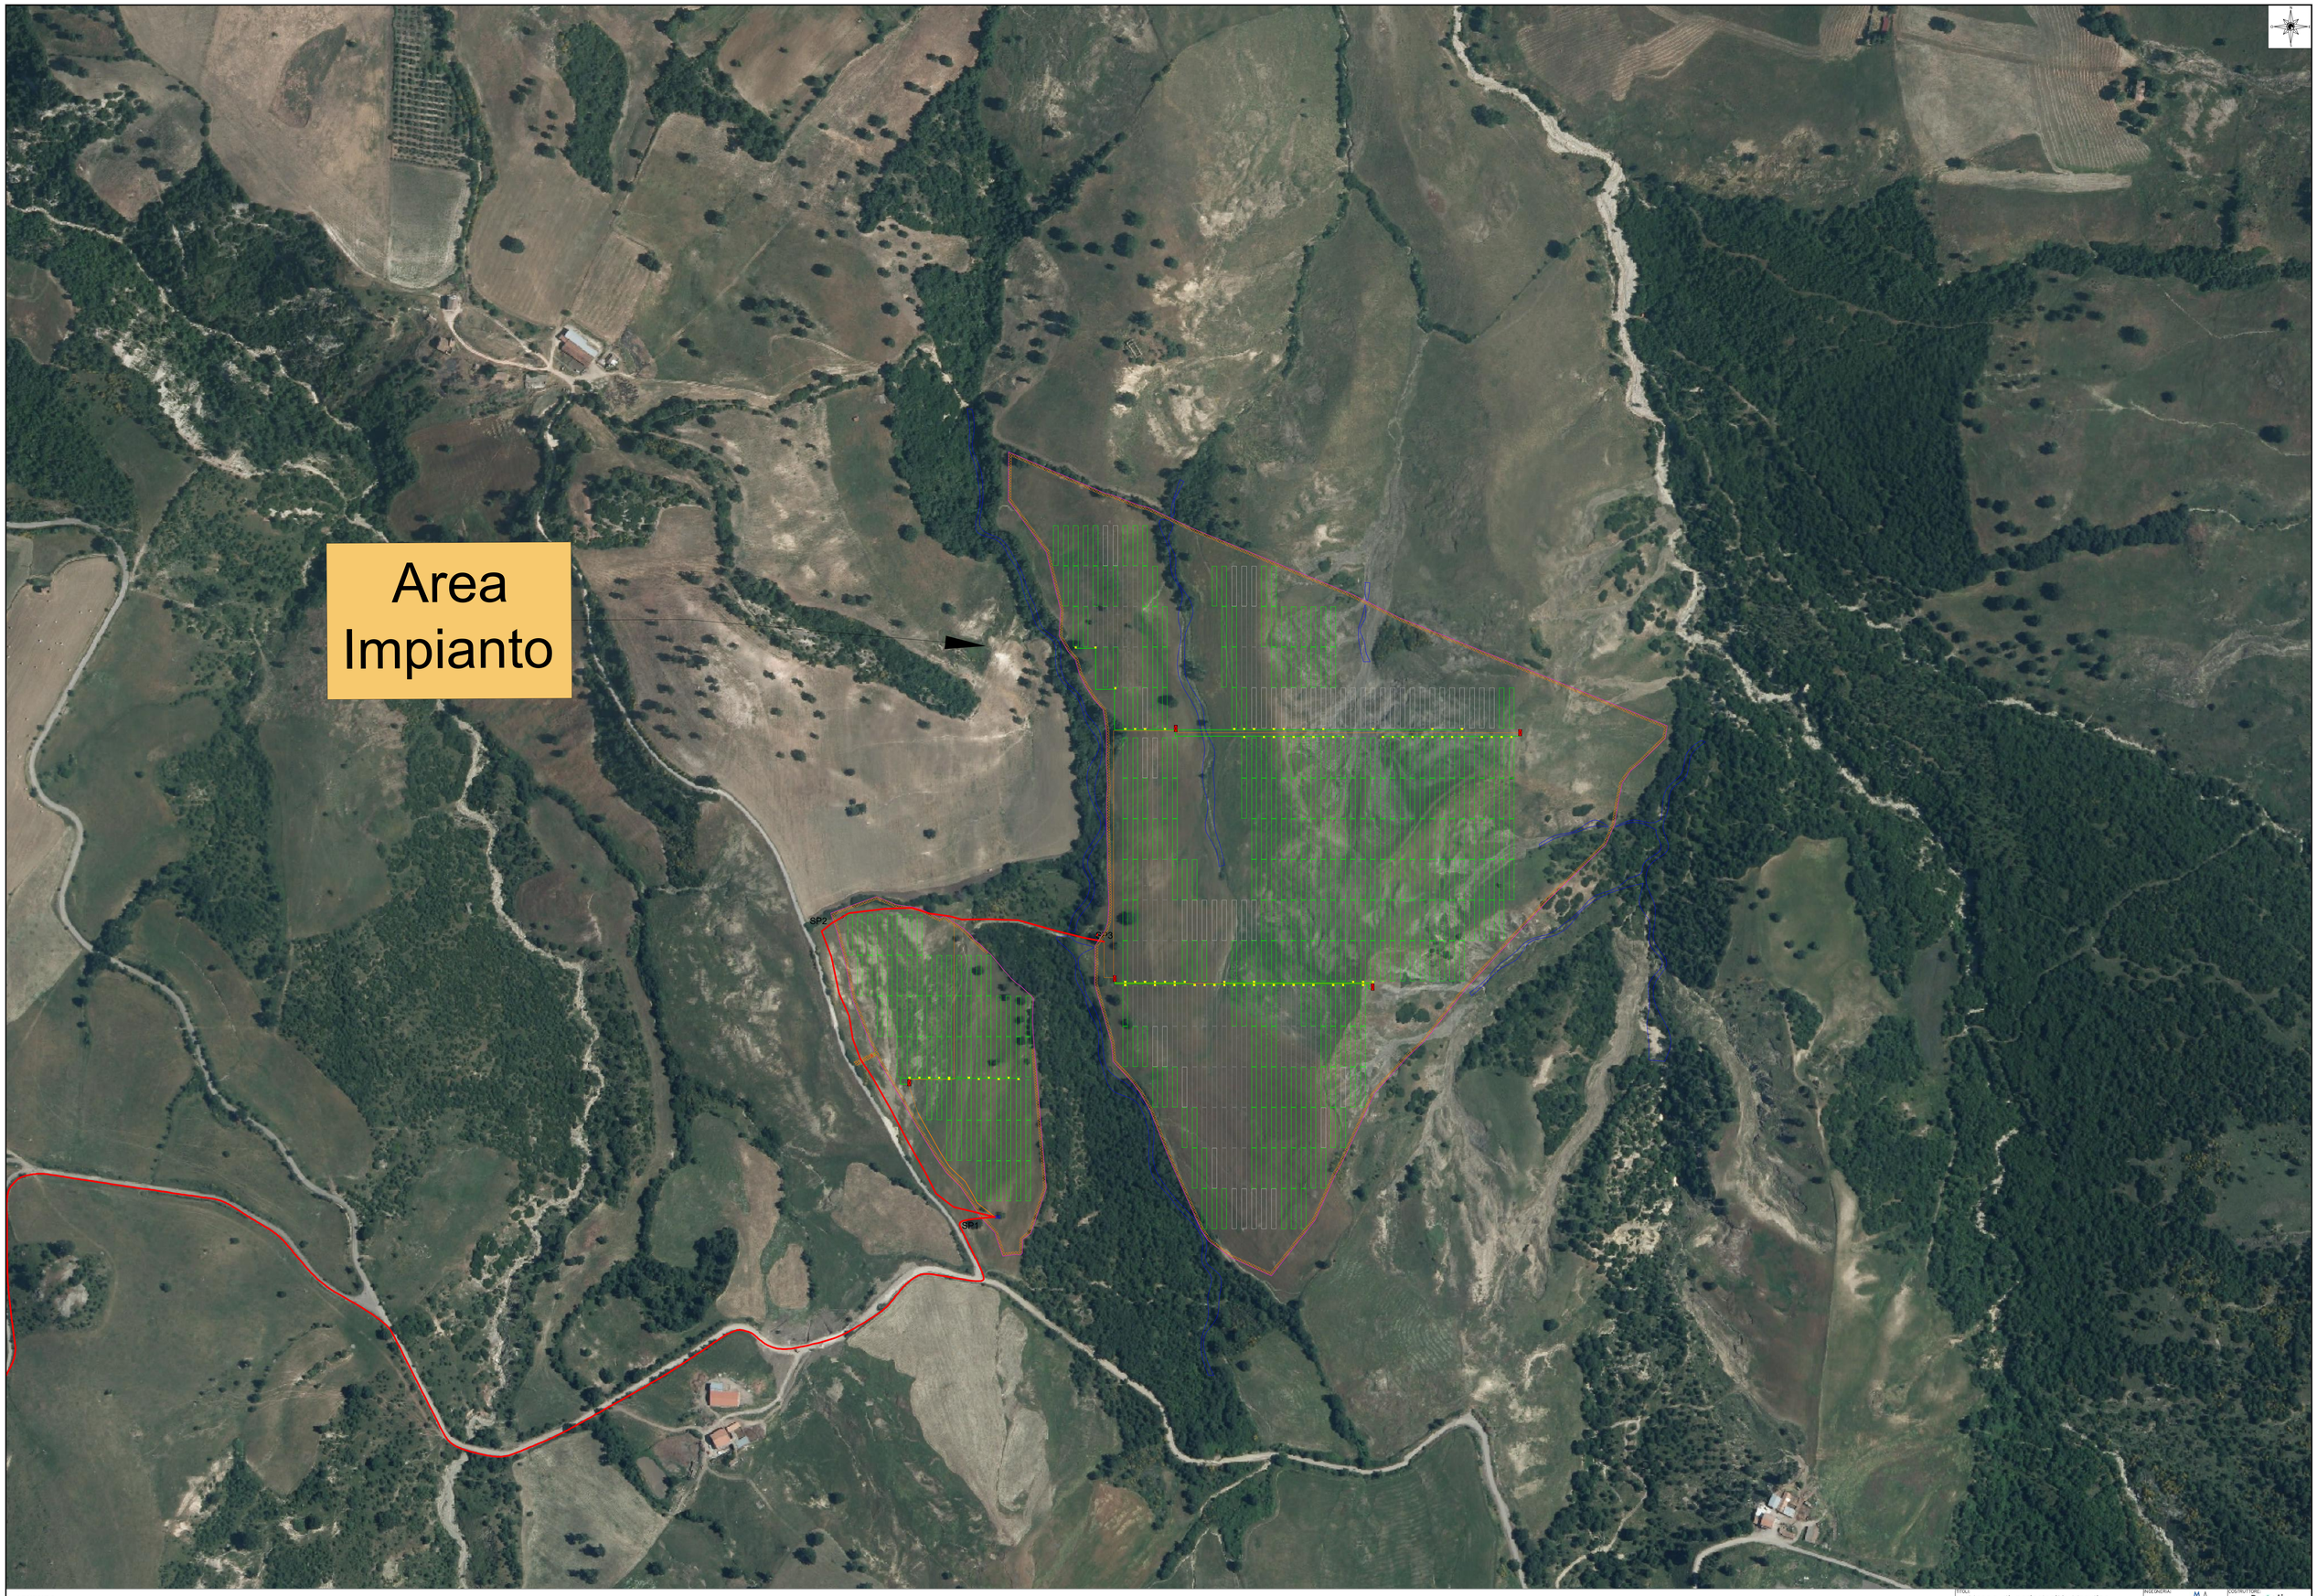

LEGENDA:

- Area Impianto
- Cavidotto
- Stazione SE RTN
- Collegamento in antenna
- Aree allagabili T=200 anni

VDO	Ass. 2021	Margiotta	Talia	Margiotta	Powertis	Progetto definitivo	
VERSIONE	DATA	PROGETTATO	DISEGNATO	VERIFICATO	APPROVATO	DESCRIZIONE	

TITOLI: Mappa di pericolosità Idraulica

INGEGNERIA: MA

COSTRUTTORE: Powertis

PROGETTO: PALERMO

Nome Doc.: 21:T1496-A.18.2 | SCALA: 1:2000 | Formato: A0 | Stato: | FOGLIO N°:

CODICE DOCUMENTO

CODICE PROGETTO	NOME DEL DISEGNO	NUMERO VERSIONE
21:T1496	A.18.2	VDO