PIANTA SP1
CARPENTERIA
SCALA 1:50

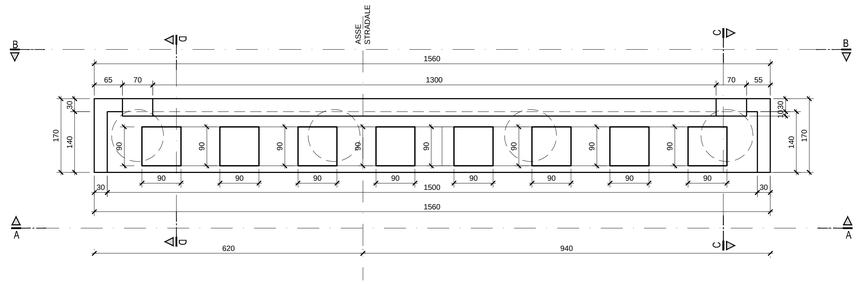

PIANTA FONDAZIONI SP1
CARPENTERIA
SCALA 1:50

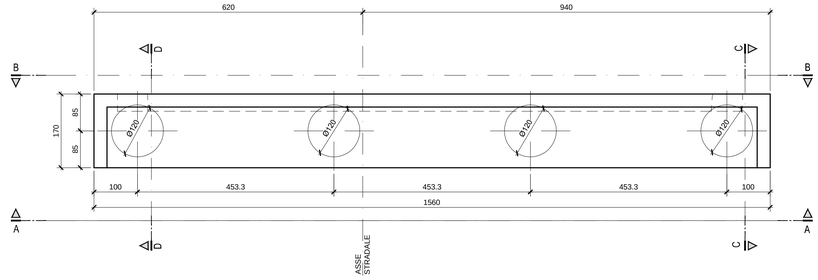

SEZIONE D-D SP1
CARPENTERIA
SCALA 1:50

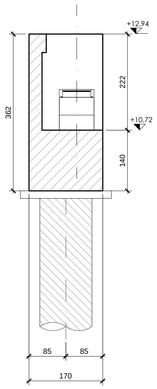

VISTA A-A SP1
CARPENTERIA
SCALA 1:50

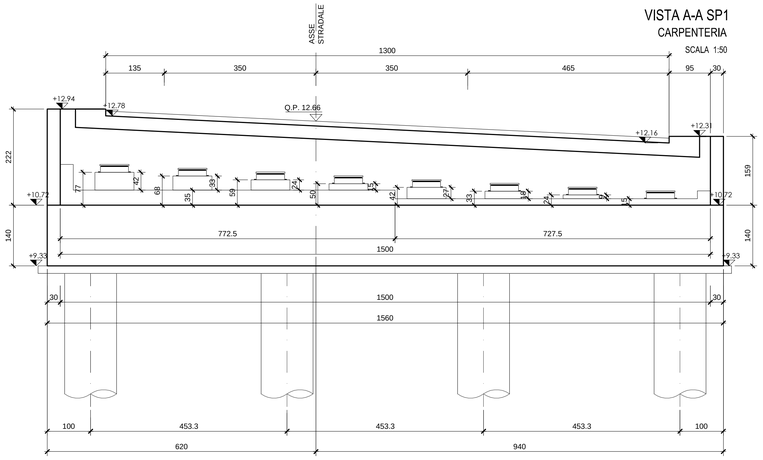

4 PALI Ø1200 L= 28.00 m

SEZIONE C-C SP1
CARPENTERIA
SCALA 1:50

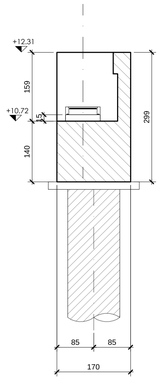

VISTA B-B SP1
CARPENTERIA
SCALA 1:50

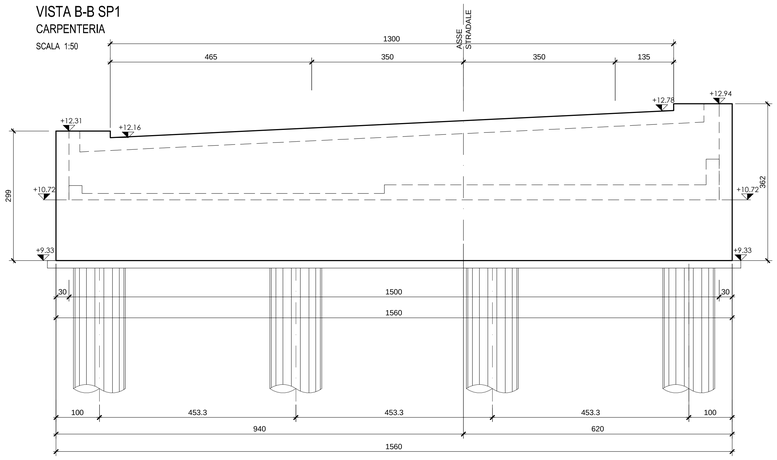

4 PALI Ø1200 L= 28.00 m

PIANTA FONDAZIONI SP2
CARPENTERIA
SCALA 1:50

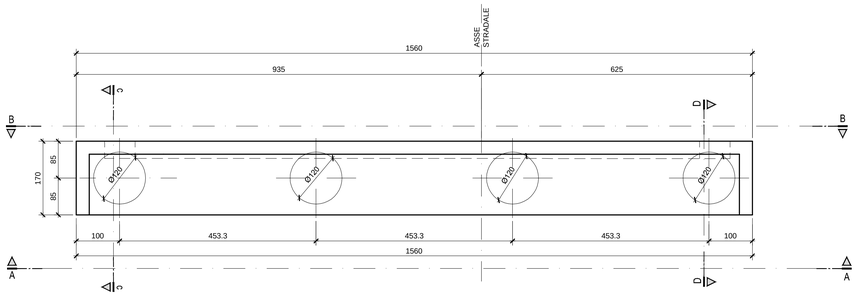

PIANTA SP2
CARPENTERIA
SCALA 1:50

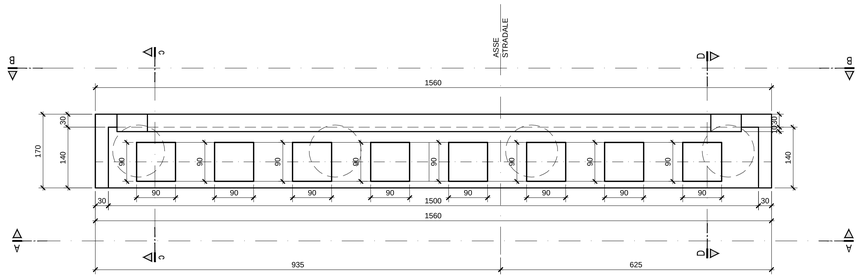

SEZIONE C-C SP2
CARPENTERIA
SCALA 1:50

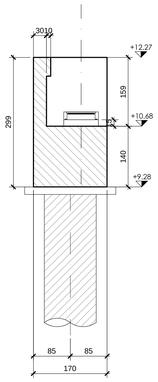

VISTA A-A SP2
CARPENTERIA
SCALA 1:50

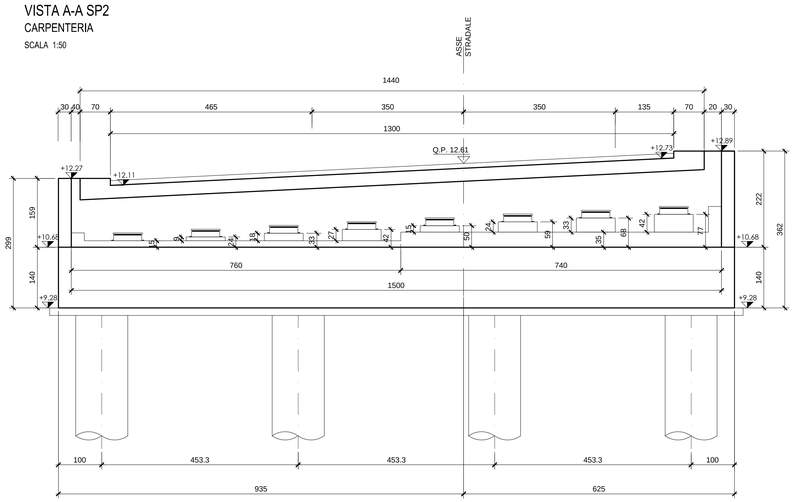

4 PALI Ø1200 L= 28.00 m

SEZIONE D-D SP2
CARPENTERIA
SCALA 1:50

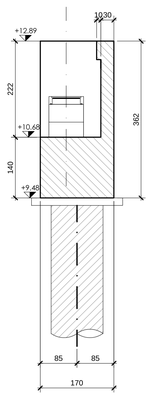

VISTA B-B SP2
CARPENTERIA
SCALA 1:50

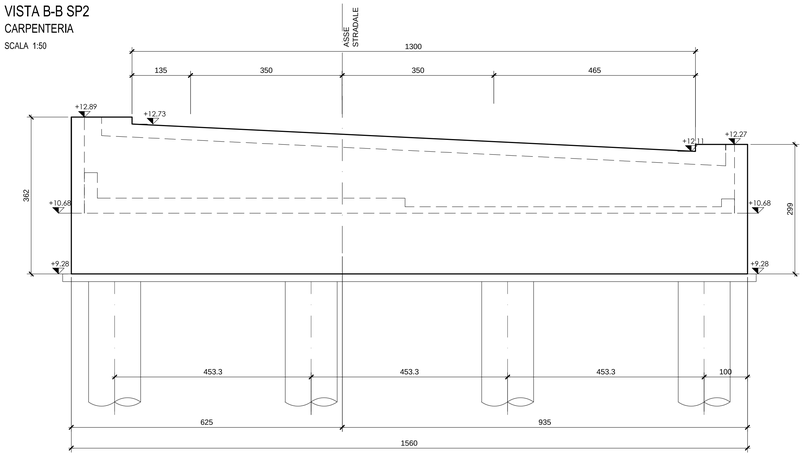

4 PALI Ø1200 L= 28.00 m

scala di stampa 1:1

KEY-PLAN

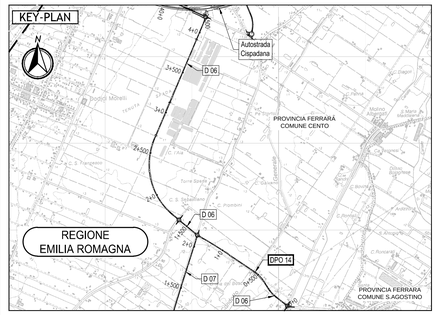

LEGENDA

ELABORATI DI RIFERIMENTO

PD_0_0000_0000_0_GE_RT_01 - ELENCO DELLE NORME DI RIFERIMENTO
PD_0_0000_0000_0_GE_RT_02 – VITA UTILE E CLASSI D'USO DELLE OPERE
PD_0_D06_DPO14_A_OM_RC_01 - RELAZIONE TECNICA DI CALCOLO
PD_0_D06_DPO14_A_OM_PZ_01 - PLANIMETRIA GENERALE-PROSPETTO-PIANTA E SEZIONE FONDAZIONI
PD_0_D06_DPO14_A_OM_PC_01 - PLUVIALI PARTICOLARI COSTRUTTIVI
PD_0_D06_DPO14_A_OM_CA_02 - CARPENTERIA IMPALCATO E PARTICOLARI COSTRUTTIVI
PD_0_D06_DPO14_A_OM_PI_01 - SCHEMA APPOGGI, GIUNTI E RITEGNI SISMICI

CARATTERISTICHE DEI MATERIALI

_PER CARATTERISTICHE DEI MATERIALI VEDERE ELABORATO:
PD_0_0000_0000_0_GE_TB_01-Tabella materiali e classi di esposizione calcestruzzo

NOTE

_TUTTE LE MISURE SONO ESPERESSE IN CENTIMETRI
_TUTTE LE QUOTE ALTIMETRICHE SONO ESPRESSE IN METRI s.l.m.
_TUTTI GLI ANGOLI SONO ESPRESSI IN GRADI SESSADECIMALI

IL CONCEDENTE

Regione Emilia-Romagna

IL CONCESSIONARIO

ARC AUTOSTRADA REGIONALE CISPADANA

AUTOSTRADA REGIONALE CISPADANA
DAL CASELLO DI REGGIOLO-ROLO SULLA A22 AL CASELLO DI FERRARA SUD SULLA A13

CODICE C.U.P. E81B08000060009

PROGETTO DEFINITIVO

VIABILITA' DI ADDUZIONE AL SISTEMA AUTOSTRADALE D04-08 (ex 1FE)
Raccordo Bondeno-Cento-Autostrada Cispadana

OPERE STRUTTURALI

OPERE D'ARTE MAGGIORI - VIADOTTI E PONTI - D06 (EX 1FE - TRATTO A2)

DP014 - AMPLIAMENTO PONTE SU CONDOTTO GENERALE

CARPENTERIA SPALLE

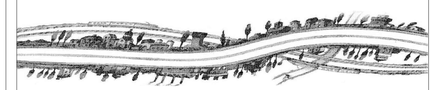

IL PROGETTISTA
Alpina S.p.A.
Dott. Ing. Marco Bonfanti
Ordine Ingegneri di Milano n. A23534

RESPONSABILE INTEGRAZIONE PRESTAZIONI SPECIALISTICHE
Ing. Emilio Salsi
Albo Ing. Reggio-emilia n° 945

IL CONCESSIONARIO
Autostrada Regionale Cispadana S.p.A.
IL PRESIDENTE
Giuseppe Pettazzi

REV.	DATA	DESCRIZIONE	REDAZIONE	CONTROLLO	APPROVAZIONE
G					
F					
E					
D					
C					
B					
A	17.04.2012	EMISSIONE	Ing. Illuminati	Ing. Bonfanti	Ing. Salsi

IDENTIFICAZIONE ELABORATO

NUM. PROG.	FASE	LOTTO	GRUPPO	CODICE OPERA WBS	TIPOLO. OPERA	AMBITO	TIPO ELABORATO	PROGRESSIVO	REV.	DATA: MAGGIO 2012
5597	PD	0	D06	DPO14	A	OM	CA	01	A	SCALA: VARIE

IL PRESENTE DOCUMENTO NON POTRA' ESSERE COPIATO, RIPRODOTTO O ALTRIMENTI PUBBLICATO, IN TUTTO O IN PARTE, SENZA IL CONSENSO SCRITTO DEL CONCEDENTE. OGNI UTILIZZO NON AUTORIZZATO SARA' PERSEGUITO A NORMA DI LEGGE
THIS DOCUMENT MAY NOT BE COPIED, REPRODUCED OR PUBLISHED, EITHER IN PART OR IN ITS ENTIRETY, WITHOUT THE WRITTEN PERMISSION OF ARCESS CONCESSIONA. UNAUTHORIZED USE WILL BE PROSECUTED BY LAW.