PIANTA
scala 1:50

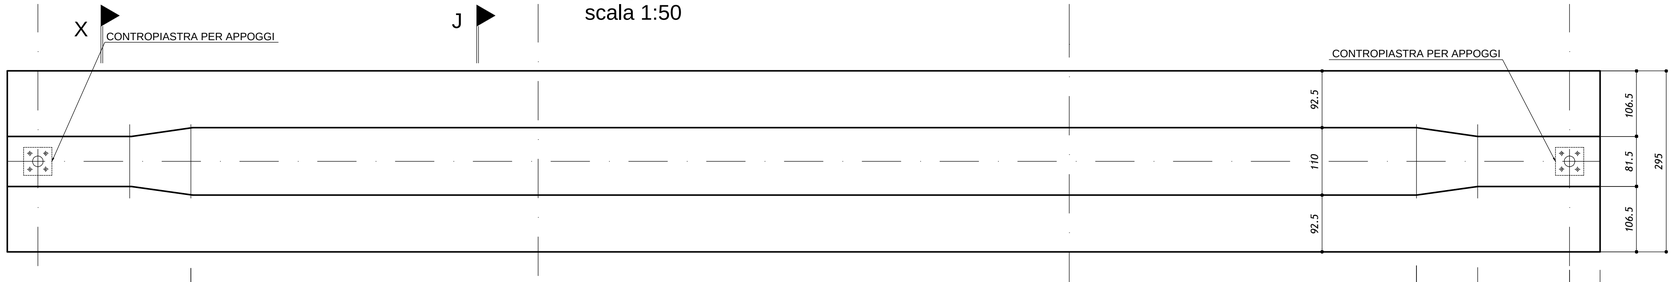

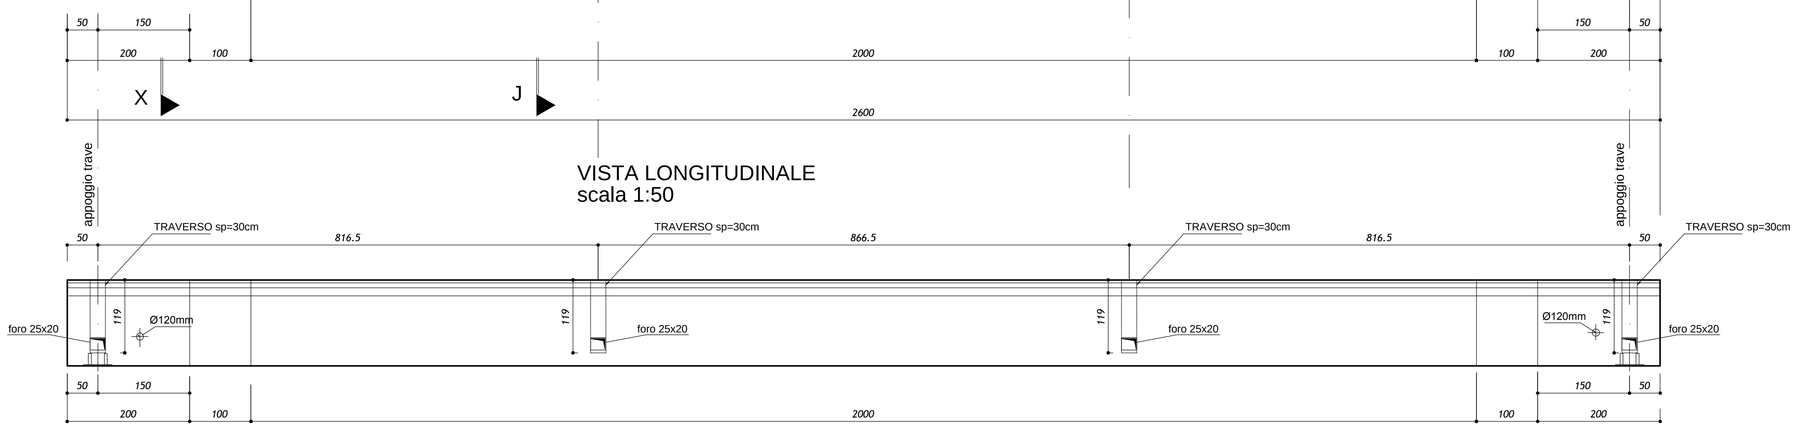

VISTA LONGITUDINALE
scala 1:50

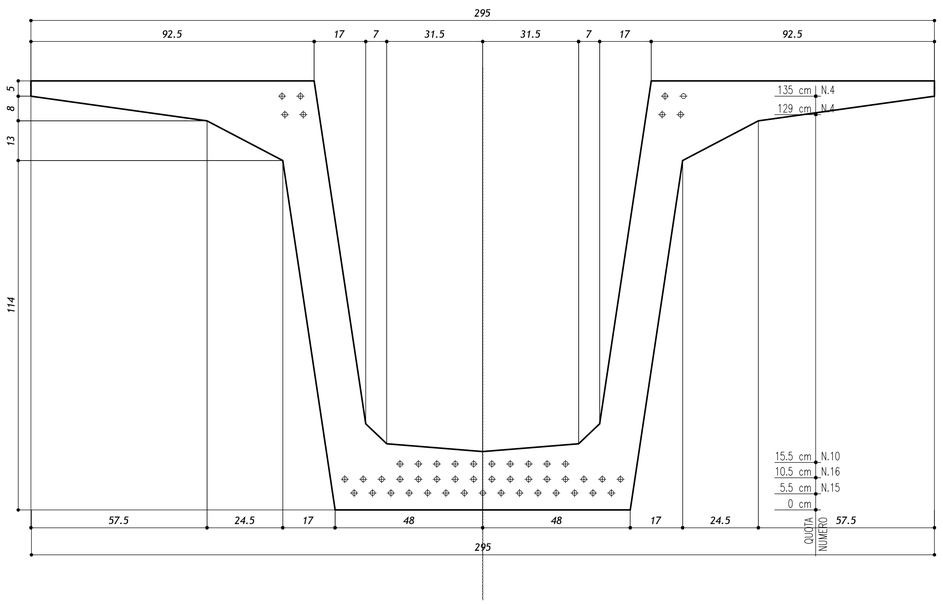

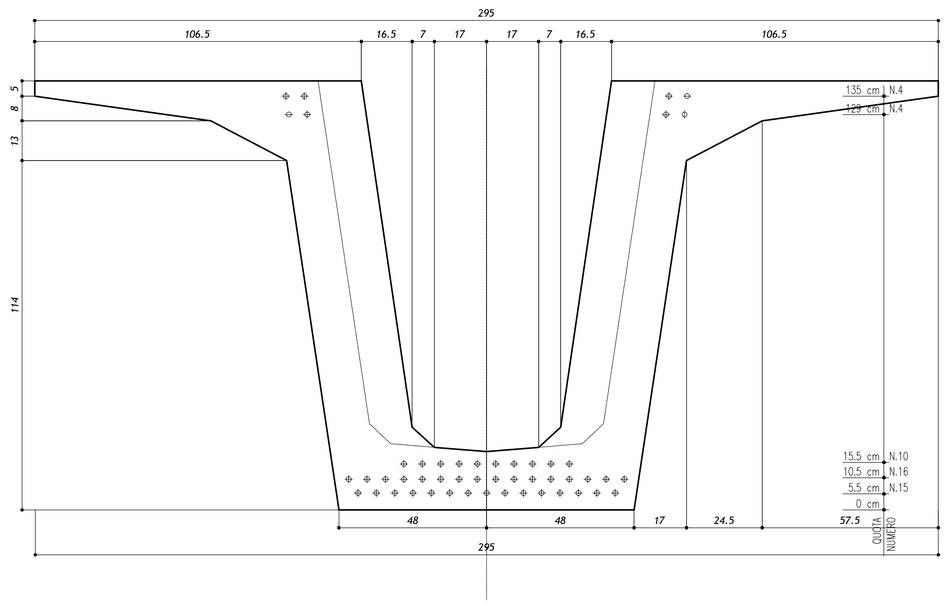

DETTAGLIO ALA IN CORRISPONDENZA DELLE CADITOIE
SCALA 1:10

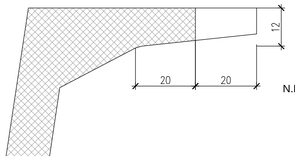

N.B.: SULLE TRAVI DI BORDO PREVEDERE LA RIDUZIONE DELL'ALA IN CORRISPONDENZA DEI TRAVERSI SOLO DAL LATO VERSO IL CENTRO DELL'IMPALCATO; SULLE ALTRE TRAVI PREVEDERE LA RIDUZIONE IN ENTRAMBI I LATI.

scala di stampa 1:1

KEY-PLAN

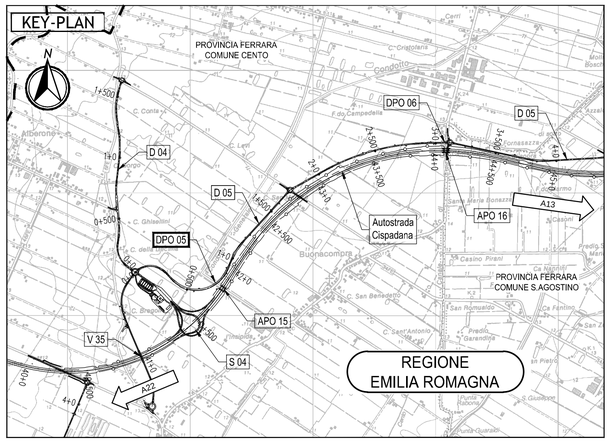

ELABORATI DI RIFERIMENTO

PD_0_0000_0000_0_GE_KT_01 - ELENCO DELLE NORMATIVE DI RIFERIMENTO
PD_0_0000_0000_0_GE_KT_02 - VITA UTILE E CLASSI D'USO DELLE OPERE

PD_0_D05_DPO05_D_OM_RC_01 - RELAZIONE TECNICA DI CALCOLO
PD_0_D05_DPO05_D_OM_PZ_01 - PLANIMETRIA GENERALE - PROSPETTO - PIANTA E SEZIONE FONDAZIONI
PD_0_D05_DPO05_D_OM_PC_01 - PLUVIALI - PARTICOLARI COSTRUTTIVI
PD_0_D05_DPO05_D_OM_CA_01 - CARPENTERIA SPALLE - FASI ESECUTIVE - TAV. A
PD_0_D05_DPO05_D_OM_CA_02 - CARPENTERIA SPALLE - FASI ESECUTIVE - TAV. B
PD_0_D05_DPO05_D_OM_CA_03 - CARPENTERIA IMPALCATO E PARTICOLARI COSTRUTTIVI
PD_0_D05_DPO05_D_OM_PI_01 - SCHEMA APPOGGI, GIUNTI E RITEGNI SISMICI

CARATTERISTICHE DEI MATERIALI

_PER CARATTERISTICHE DEI MATERIALI VEDERE ELABORATO:
PD_0_0000_0000_0_GE_KT_01 Tabella materiali e classi di esposizione calcestruzzo

NOTE

_TUTTE LE MISURE SONO ESPRESSE IN CENTIMETRI
_TUTTE LE QUOTE ALTIMETRICHE SONO ESPRESSE IN METRI s.l.m.
_TUTTI GLI ANGOLI SONO ESPRESSI IN GRADI SESSADECIMALI

IL CONCEDENTE

Regione Emilia-Romagna

IL CONCESSIONARIO

ARC AUTOSTRADA REGIONALE CISPADANA

AUTOSTRADA REGIONALE CISPADANA
DAL CASELLO DI REGGIOLO-ROLO SULLA A22 AL CASELLO DI FERRARA SUD SULLA A13

CODICE C.U.P. E81B08000060009

PROGETTO DEFINITIVO

VIABILITA' DI ADDUZIONE AL SISTEMA AUTOSTRADALE D04-08 (ex 1FE)
Raccordo Bondeno-Cento-Autostrada Cispadana
OPERE STRUTTURALI

OPERE D'ARTE MAGGIORI - VIADOTTI E PONTI - D05 (EX 1FE - TRATTO C)

DPO05 - PONTE SU CONDOTTO GENERALE

CARPENTERIA TRAVI - PIANTA - PROSPETTO E SEZIONE

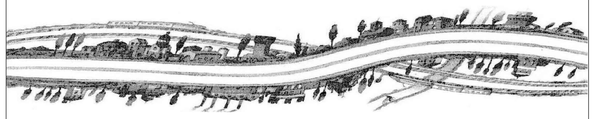

IL PROGETTISTA

Alpina S.p.A.
Dott. Ing. Marco Bonfanti
Ordine Ingegneri di Milano
n. A 22384

RESPONSABILE INTEGRAZIONE PRESTAZIONI SPECIALISTICHE
Ing. Emilio Salsi
Albo Ing. Reggio Emilia n° 945

ORDINE DEGLI INGEGNERI DELLA PROVINCIA DI REGGIO EMILIA
SALSI EMILIO

IL CONCESSIONARIO

Autostrade Regionali Cispadane S.p.A.
IL PRESIDENTE
Graziano Pattuzzi

REV.	DATA	DESCRIZIONE	REDAZIONE	CONTROLLO	APPROVAZIONE
G					
F					
E					
D					
C					
B					
A	17.04.2012	EMISSIONE	Ing. Illuminati	Ing. Bonfanti	Ing. Salsi

IDENTIFICAZIONE ELABORATO

NUM. PROGR.	FASE	LOTTO	GRUPPO	CODICE OPERA WBS	TRATTO OPERA	AMBITO	TIPO ELABORATO	PROGRESSIVO	REV.
5 6 0 6	P D	0	D 0 5	D P O 0 5	C	O M	C A	0 4	A

DATA: MAGGIO 2012
SCALA: VARIE

IL PRESENTE DOCUMENTO NON POTRA' ESSERE COPIATO, RIPRODOTTO O ALTRIMENTI PUBBLICATO, IN TUTTO O IN PARTE, SENZA IL CONSENSO SCRITTO DEL CONCEDENTE. OGNI UTILIZZO NON AUTORIZZATO SARA' PERSEGUITO A NORMA DI LEGGE.
THIS DOCUMENT MAY NOT BE COPIED, REPRODUCED OR PUBLISHED, EITHER IN PART OR IN ITS ENTIRETY, WITHOUT THE WRITTEN PERMISSION OF ARCCISS CONSORTIUM. UNAUTHORIZED USE WILL BE PROSECUTED BY LAW.