PLANIMETRIA GENERALE

SCALA 1:100

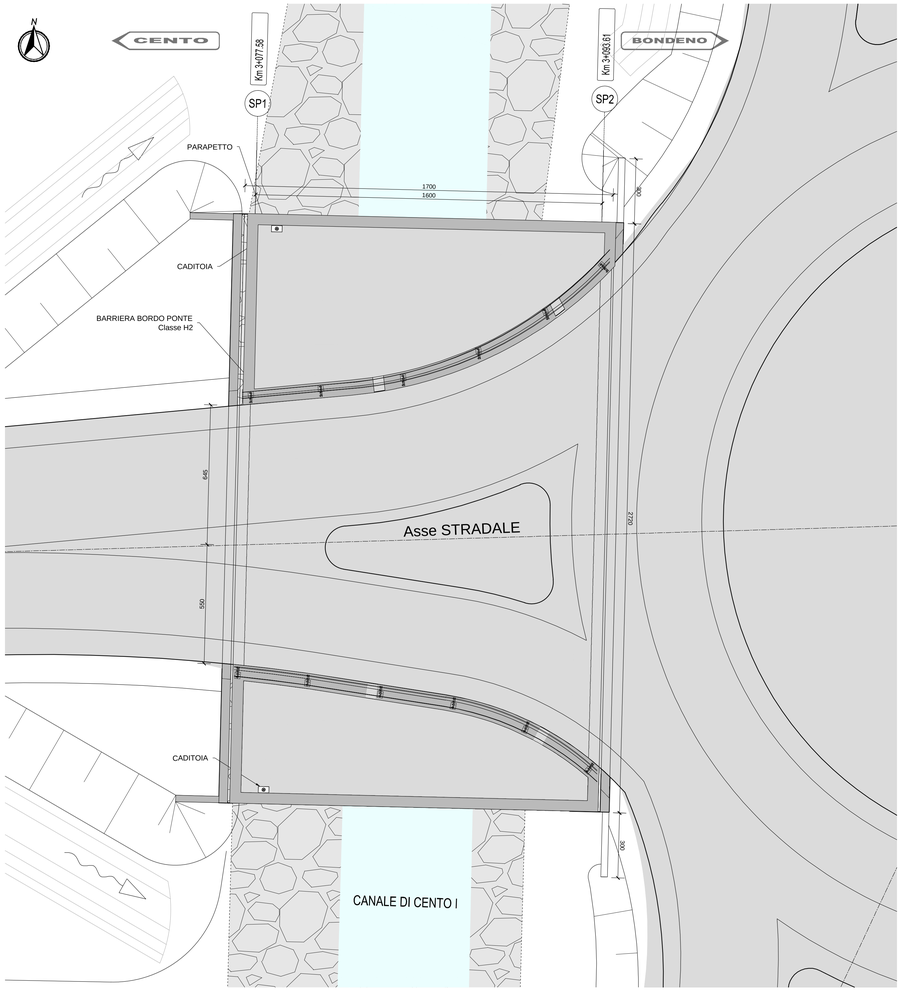

PIANTA FONDAZIONI

SCALA 1:100

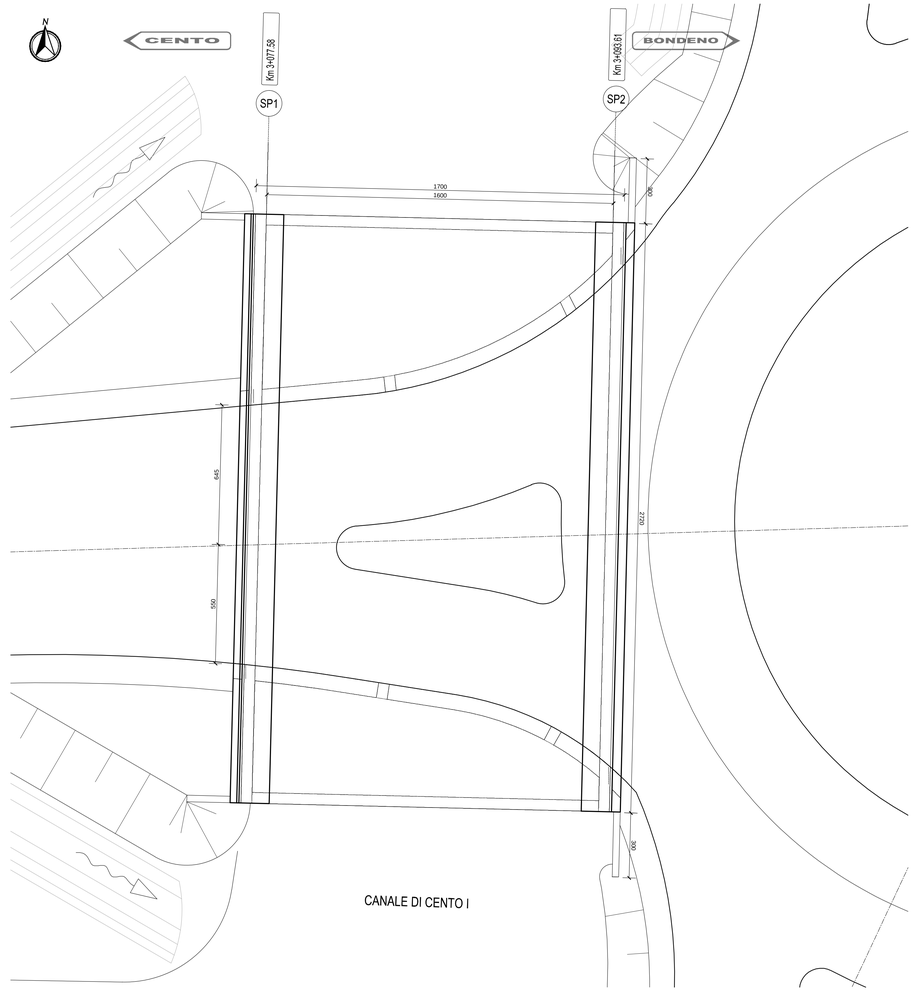

PROSPETTO

SCALA 1:100

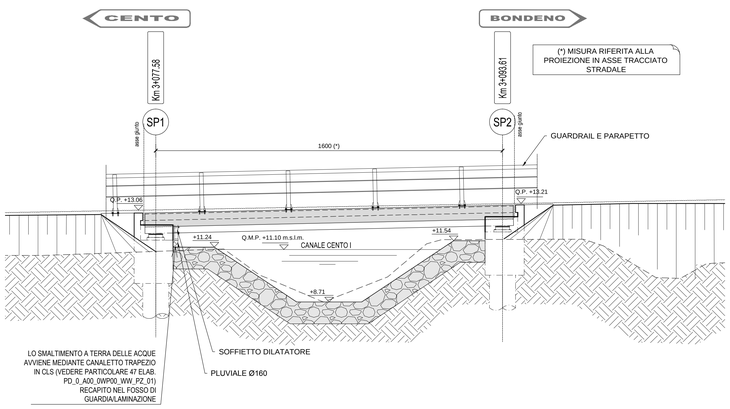

SEZIONE FONDAZIONI

SCALA 1:100

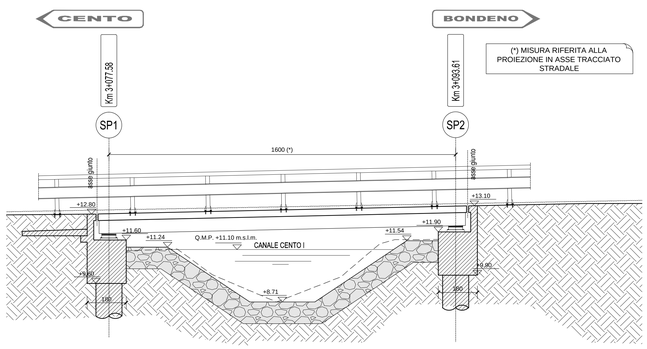

KEY-PLAN

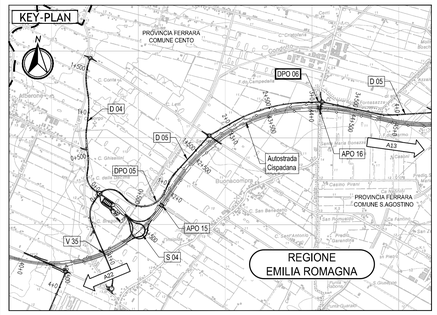

LEGENDA

ELABORATI DI RIFERIMENTO

PD_0_0000_0000_0_GE_KT_01 - Elenco delle Normative di riferimento
PD_0_0000_0000_0_GE_KT_01 - Vita Utile e Classi d'Uso delle opere
PD_0_D05_DPO06_C_OM_RC_01 - RELAZIONE TECNICA DI CALCOLO
PD_0_D05_DPO06_C_OM_PC_01 - PLUVIALI PARTICOLARI COSTRUTTIVI
PD_0_D05_DPO06_C_OM_CA_02 - CARPENTERIA SPALLA 1 E FASI ESECUTIVE
PD_0_D05_DPO06_C_OM_CA_02 - CARPENTERIA SPALLA 2
PD_0_D05_DPO06_C_OM_CA_03 - CARPENTERIA IMPALCATO E PARTICOLARI COSTRUTTIVI
PD_0_D05_DPO06_C_OM_PI_01 - SCHEMA APPOGGI, GIUNTI E RITEGNI SISMICI

PD_0_A00_0WP00_WW_PZ_01 - SCHEMI RETE DI RACCOLTA E SEZIONI TIPO SISTEMA DI DRENAGGIO 1/3

CARATTERISTICHE DEI MATERIALI

_ PER CARATTERISTICHE DEI MATERIALI VEDERE ELABORATO:
PD_0_0000_0000_0_GE_TB_01_A Tabella materiali e classi di esposizione calcestruzzo

NOTE

_TUTTE LE MISURE SONO ESPRESSE IN CENTIMETRI

_TUTTE LE QUOTE ALTIMETRICHE SONO ESPRESSE IN METRI s.l.m.

_TUTTI GLI ANGOLI SONO ESPRESSI IN GRADI SESSADECIMALI

IL CONCEDENTE

Regione Emilia-Romagna

IL CONCESSIONARIO

ARC AUTOSTRADA REGIONALE CISPADANA

AUTOSTRADA REGIONALE CISPADANA
DAL CASELLO DI REGGIOLO-ROLO SULLA A22 AL CASELLO DI FERRARA SUD SULLA A13

CODICE C.U.P. E81B08000060009

PROGETTO DEFINITIVO

VIABILITA' DI ADDUZIONE AL SISTEMA AUTOSTRADALE D04-08 (ex 1FE)
Raccordo Bondeno-Cento-Autostrada Cispadana

OPERE STRUTTURALI

OPERE D'ARTE MAGGIORI - VIADOTTI E PONTI - D05 (EX 1FE - TRATTO C)

DPO06 - PONTE SU CANALE DI CENTO I

PIANTA FONDAZIONI E SEZIONE LONGITUDINALE, PIANTA IMPALCATO E PROSPETTO

IL PROGETTISTA

Alpina S.p.A.
Dott. Ing. Marco Bonfanti
Ordine Ingegneri di Milano n° A28334

RESPONSABILE INTEGRAZIONE PRESTAZIONI SPECIALISTICHE
Ing. Emilio Salsi
Albo Ing. Reggio Emilia n° 945

ORDINE DEGLI INGEGNERI DI REGGIO EMILIA

IL CONCESSIONARIO
Autostrada Regionale Cispadana S.p.A.
IL PRESIDENTE
Graziano Pettenati

REV.	DATA	DESCRIZIONE	REDAZIONE	CONTROLLO	APPROVAZIONE
G					
F					
E					
D					
C					
B					
A	17.04.2012	EMISSIONE	Ing. Illuminati	Ing. Bonfanti	Ing. Salsi

IDENTIFICAZIONE ELABORATO

NUM. PROG.	FAS.	LOTTO	GRUPPO	CODICE OPERA WBS	TRATTO OPERA	AMBITO	TIPO ELABORATO	PROGRESSIVO	REV.
5610	PD	0	D05	OPO06	C	OM	PZ	01	A

DATA: MAGGIO 2012

SCALA: VARIE

IL PRESENTE DOCUMENTO NON POTRA' ESSERE COPIATO, RIPRODOTTO O ALTRIMENTI PUBBLICATO, IN TUTTO O IN PARTE, SENZA IL CONSENSO SCRITTO DEL CONCEDENTE. OGNI UTILIZZO NON AUTORIZZATO SARA' PERSEGUITO A NORMA DI LEGGE
THIS DOCUMENT MAY NOT BE COPIED, REPRODUCED OR PUBLISHED, EITHER IN PART OR IN ITS ENTIRETY, WITHOUT THE WRITTEN PERMISSION OF ARCCIDE CONCESSIONAIRE. UNAUTHORIZED USE WILL BE PROSECUTED BY LAW.

scala di stampa 1:1