PIANTA IMPALCATO METALLICO (VISTA PIATTABANDE SUPERIORI)

CARPENTERIA

SCALA 1:250

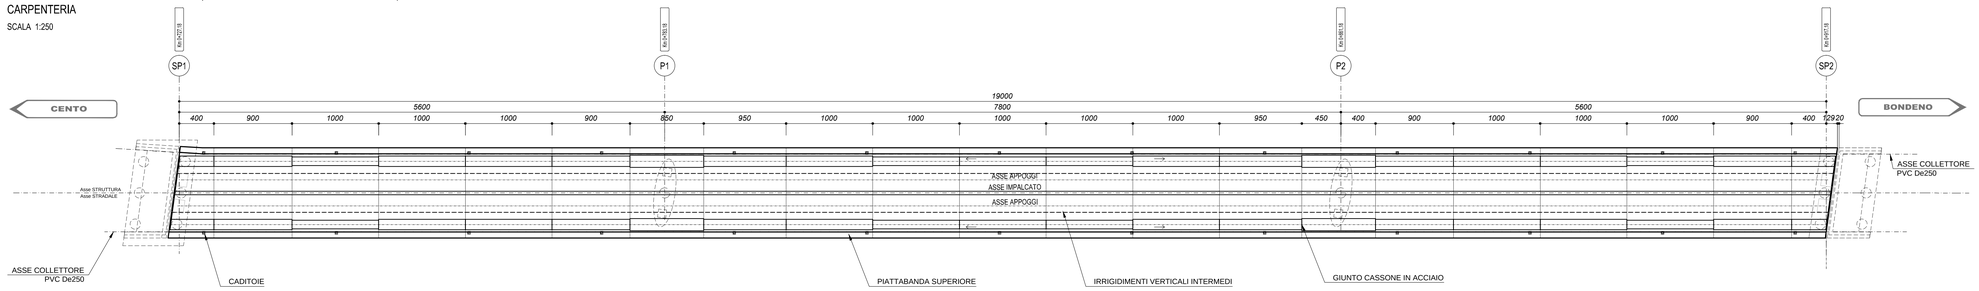

PROFILO CASSONE IN ASSE

CARPENTERIA

SCALA 1:250

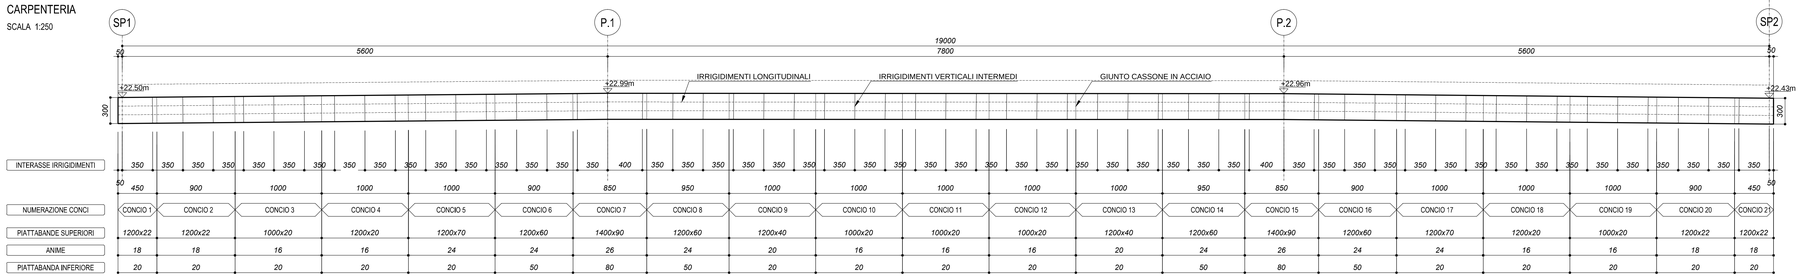

SEZIONE TIPO IN CORRISPONDENZA IRRIGIDIMENTI VERTICALI INTERMEDI

CARPENTERIA

SCALA 1:50

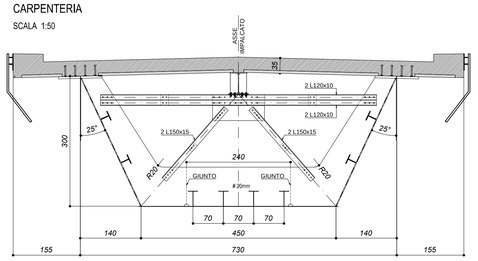

SEZIONE TIPO IN CORRISPONDENZA DEGLI IRRIGIDIMENTI DI PILE E SPALLE

CARPENTERIA

SCALA 1:50

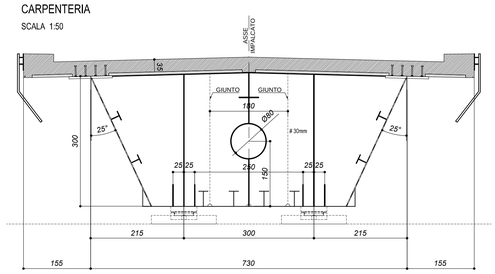

SEZIONE TRASVERSALE

CARPENTERIA

SCALA 1:20

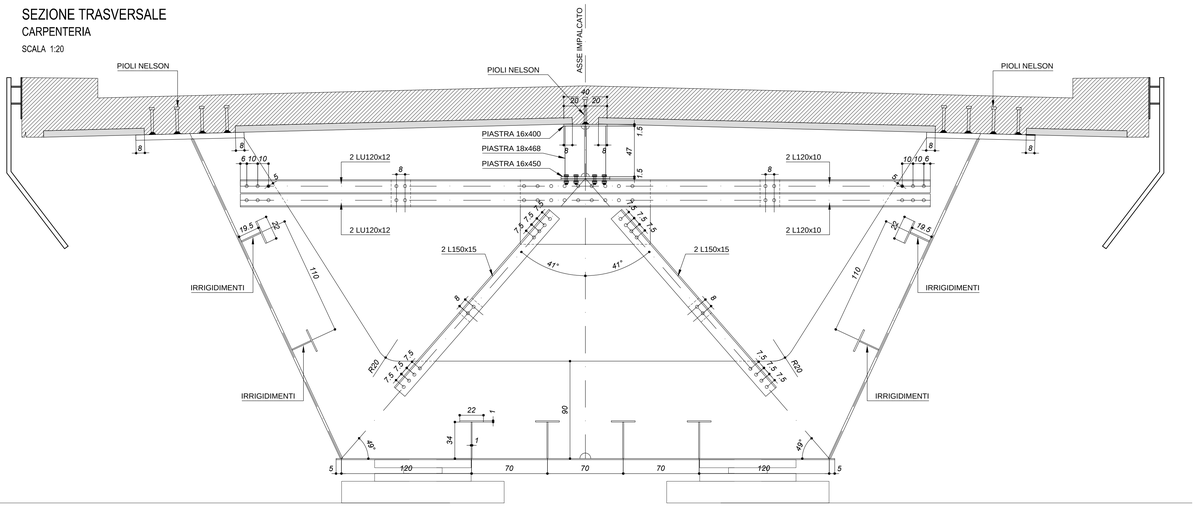

KEY-PLAN

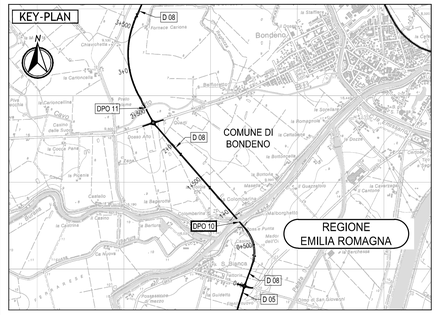

LEGENDA

ELABORATI DI RIFERIMENTO

PD_0_0000_0000_GE_KT_01 - VITA NOMINALE E CLASSI D'USO OPERE
PD_0_0000_0000_GE_KT_01 - ELENCO NORMATIVE DI RIFERIMENTO

PD_0_D08_DPO10_D_OM_RC_01	RELAZIONE TECNICA DI CALCOLO - SOTTOSTRUTTURE E FONDAZIONI
PD_0_D08_DPO10_D_OM_RC_02	RELAZIONE TECNICA DI CALCOLO - IMPALCATO
PD_0_D08_DPO10_D_OM_PZ_01	PLANIMETRIA E PROSPETTO
PD_0_D08_DPO10_D_OM_PZ_02	PIANTA FONDAZIONI. SEZIONE LONGITUDINALE E SEZIONI TRASVERSALE
PD_0_D08_DPO10_D_OM_CA_02	CARPENTERIA SPALLE E FASI ESECUTIVE
PD_0_D08_DPO10_D_OM_CA_03	CARPENTERIA PILE
PD_0_D08_DPO10_D_OM_CA_04	SEZIONI TRASVERSALI E PREDALLES
PD_0_D08_DPO10_D_OM_PI_01	SCHEMA APPOGGI, GIUNTI E RITEGNI SISMICI
PD_0_D08_DPO10_D_OM_FC_01	FASI REALIZZATIVE

CARATTERISTICHE DEI MATERIALI

PD_0_0000_0000_0_GE_TB_01_A - TABELLA MATERIALI E CLASSI DI ESPOSIZIONE CALCESTRUZZO

NOTE

IL CONCEDENTE

Regione Emilia-Romagna

IL CONCESSIONARIO

ARC AUTOSTRADA REGIONALE CISPADANA

AUTOSTRADA REGIONALE CISPADANA

DAL CASELLO DI REGGIOLO-ROLO SULLA A22 AL CASELLO DI FERRARA SUD SULLA A13

CODICE C.U.P. E81B08000060009

PROGETTO DEFINITIVO

VIABILITA' DI ADDUZIONE AL SISTEMA AUTOSTRADALE D04-08 (ex 1FE)

Raccordo Bondeno-Cento-Autostrada Cispadana

OPERE STRUTTURALI

OPERE D'ARTE MAGGIORI - VIADOTTI E PONTI - D08 (EX 1FE - TRATTO D)

DPO10 - PONTE SUL PANARO

CARPENTERIA STRUTTURA IN ACCIAIO - COMPLESSIVO E DETTAGLI

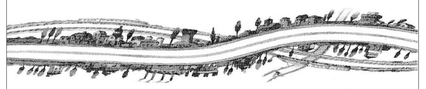

IL PROGETTISTA

Alpina S.p.A.
Dott. Ing. Marco Bonfanti
Ordine Ingegneri di Milano n° A 23334

RESPONSABILE INTEGRAZIONE PRESTAZIONI SPECIALISTICHE

Ing. Emilio Salsi
Albo Ing. Reggio Emilia n° 945

IL CONCESSIONARIO

Autostrada Regionale Cispadana S.p.A.
IL PRESIDENTE
Graziano Pettenati

REV.	DATA	DESCRIZIONE	REDAZIONE	CONTROLLO	APPROVAZIONE
G					
F					
E					
D					
C					
B					
A	17.04.2012	EMISSIONE	Ing. Illuminati	Ing. Bonfanti	Ing. Salsi

IDENTIFICAZIONE ELABORATO

NUM. PROGR.	FASE	LOTTO	GRUPPO	CODICE OPERA WBS	TIPOLO OPERA	AMBITO	TIPO ELABORATO	PROGRESSIVO	REV.
5647	PD	0	D08	DPO10	D	OM	CA	01	A

DATA MAGGIO 2012

SCALE VARIE

IL PRESENTE DOCUMENTO NON POTRA' ESSERE COPIATO, RIPRODOTTO O ALTRIMENTI PUBBLICATO, IN TUTTO O IN PARTE, SENZA IL CONSENSO SCRITTO DEL CONCEDENTE. OGNI UTILIZZO NON AUTORIZZATO SARA' PERSEGUITO A NORMA DI LEGGE
THIS DOCUMENT MAY NOT BE COPIED, REPRODUCED OR PUBLISHED, EITHER IN PART OR IN ITS ENTIRETY, WITHOUT THE WRITTEN PERMISSION OF ARCESA CONCESSIONAIRE. UNAUTHORIZED USE WILL BE PROSECUTED BY LAW.

scala di stampa 1:1