




PLUVIALI: DETTAGLIO DISPOSITIVO DI RACCOLTA
SCALA 1:10

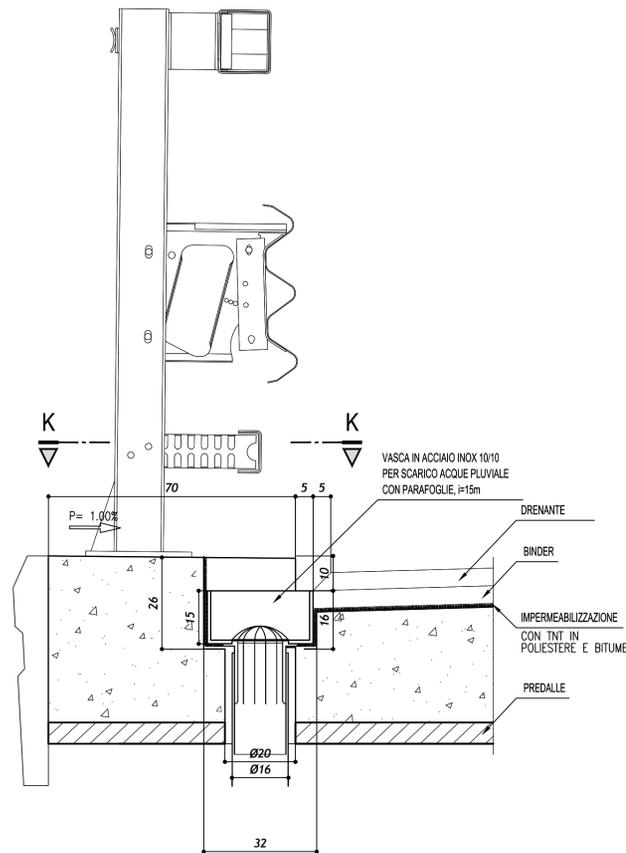


DETTAGLIO BOCCHETTONE
SCALA 1:10

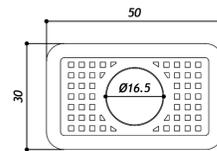



DETTAGLIO VASCA INOX
SCALA 1:10

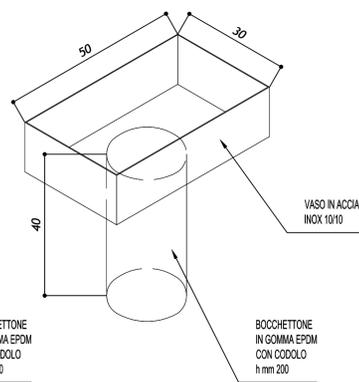

SEZIONE K-K
SCALA 1:10

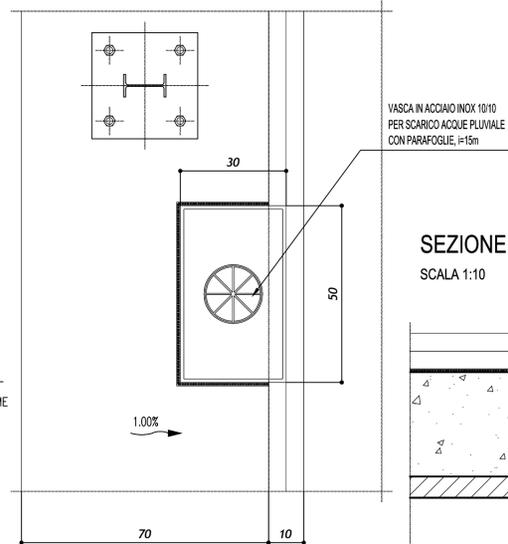

SEZIONE LONGITUDINALE
SCALA 1:10

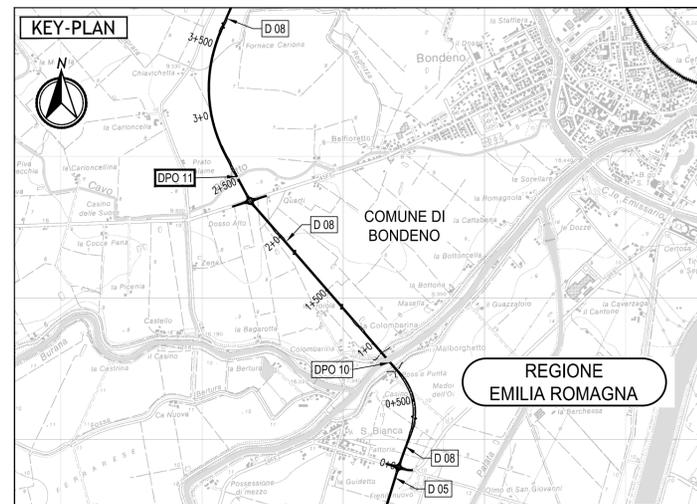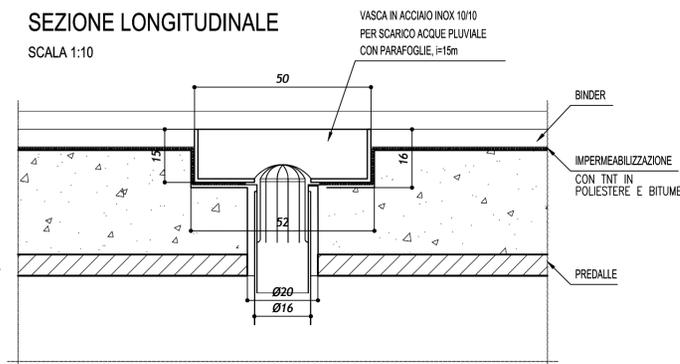

ELABORATI DI RIFERIMENTO

PD_0_0000_0000_0_GE_KT_01 - ELENCO DELLE NORME DI RIFERIMENTO
 PD_0_0000_0000_0_GE_KT_02 - VITA UTILE E CLASSI D'USO DELLE OPERE
 PD_0_D08_DPO11_D_OM_RC_01 - RELAZIONE TECNICA DI CALCOLO
 PD_0_D08_DPO11_D_OM_PZ_01 - PLANIMETRIA GENERALE-PROSPETTO-PIANTA E SEZIONE FONDAZIONI
 PD_0_D08_DPO11_D_OM_CA_01 - CARPENTERIA SPALLE E FASI ESECUTIVE
 PD_0_D08_DPO11_D_OM_CA_02 - CARPENTERIA IMPALCATO E PARTICOLARI COSTRUTTIVI
 PD_0_D08_DPO11_D_OM_PI_01 - SCHEMA APPOGGI, GIUNTI E RITEGNI SISMICI

CARATTERISTICHE DEI MATERIALI

PER CARATTERISTICHE DEI MATERIALI VEDERE ELABORATO:
 PD_0_0000_0000_0_GE_TB_01 - Tabella materiali e classi di esposizione calcestruzzo

NOTE

IL CONCEDENTE: Regione Emilia-Romagna

IL CONCESSIONARIO: ARC AUTOSTRADA REGIONALE CISPADANA

AUTOSTRADA REGIONALE CISPADANA
 DAL CASELLO DI REGGIOLO-ROLO SULLA A22
 AL CASELLO DI FERRARA SUD SULLA A13
 CODICE C.U.P. E81B0800060009

PROGETTO DEFINITIVO

VIABILITA' DI ADDUZIONE AL SISTEMA AUTOSTRADALE D04-08 (ex 1FE)
 Raccordo Bondeno-Cento-Autostrada Cispadana
 OPERE STRUTTURALI

OPERE D'ARTE MAGGIORI - VIADOTTI E PONTI - D08 (EX 1FE - TRATTO D)
 DPO11 - PONTE SUL CAVO PORRETTO
 RACCOLTA ACQUE PARTICOLARI

IL PROGETTISTA: Alpina s.p.a. Dott. Ing. Marco Bonfanti
 RESPONSABILE INTEGRAZIONE PRESTAZIONI SPECIALISTICHE: Ing. Emilio Salsi
 IL CONCESSIONARIO: Autostada Regionale Cispadana S.p.A. IL PRESIDENTE: Cristiano Piatuzzi

REGGIO EMILIA

G									
F									
E									
D									
C									
B									
A	17.04.2012	EMMISSIONE				Ing. Illuminati	Ing. Bonfanti	Ing. Salsi	
REV.	DATA	DESCRIZIONE	REDAZIONE	CONTROLLO	APPROVAZIONE				

IDENTIFICAZIONE ELABORATO

NUM. PROJ. 5659 | FASE 0 | LOTTO 0 | GRUPPO 0 | CODICE OPERA REG. DPO11 | TRATTO OPERA D | AMBITO OM | TIPO ELABORATO PC | PROGRESSIVO 01 | REV. A | DATA: MAGGIO 2012

SCALA: VARIE