


PLANIMETRIA GENERALE

SCALA 1:200


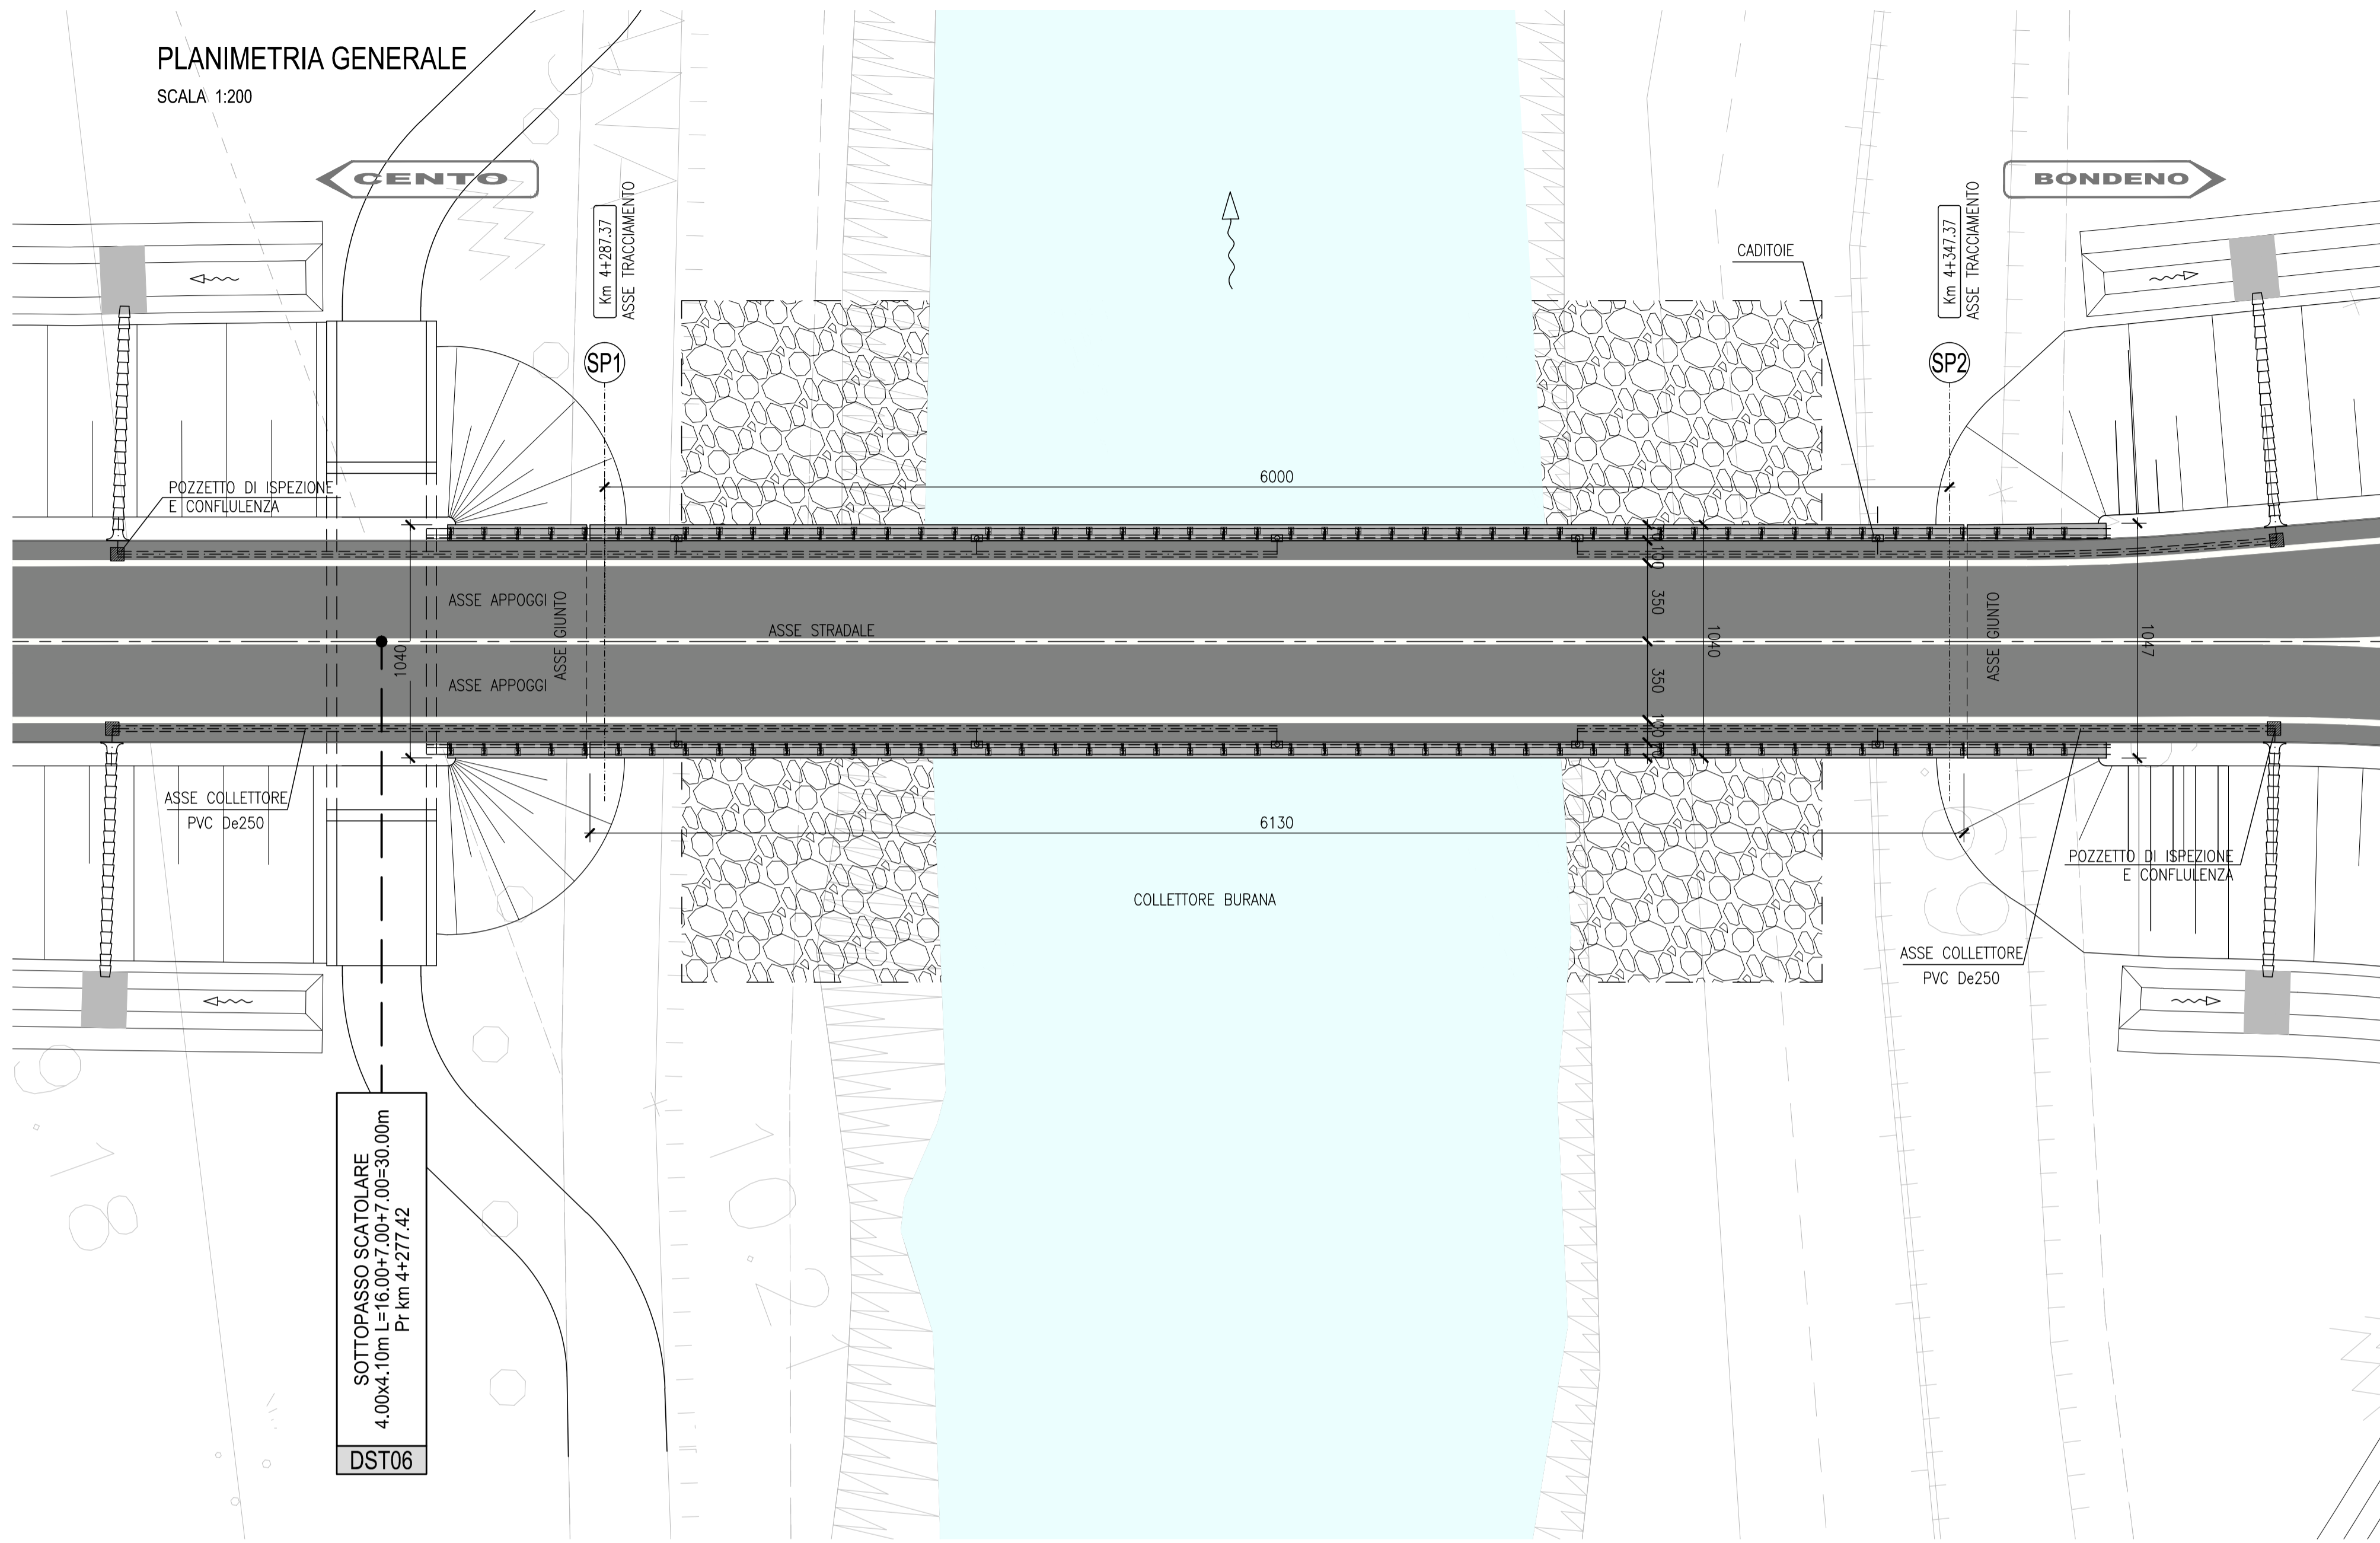


SOTTOPASSO SCATOLARE
 4.00x4.10m L=16.00+7.00+7.00=30.00m
 Pr. km 4+277.42

DST06

PROSPETTO EST

SCALA 1:200

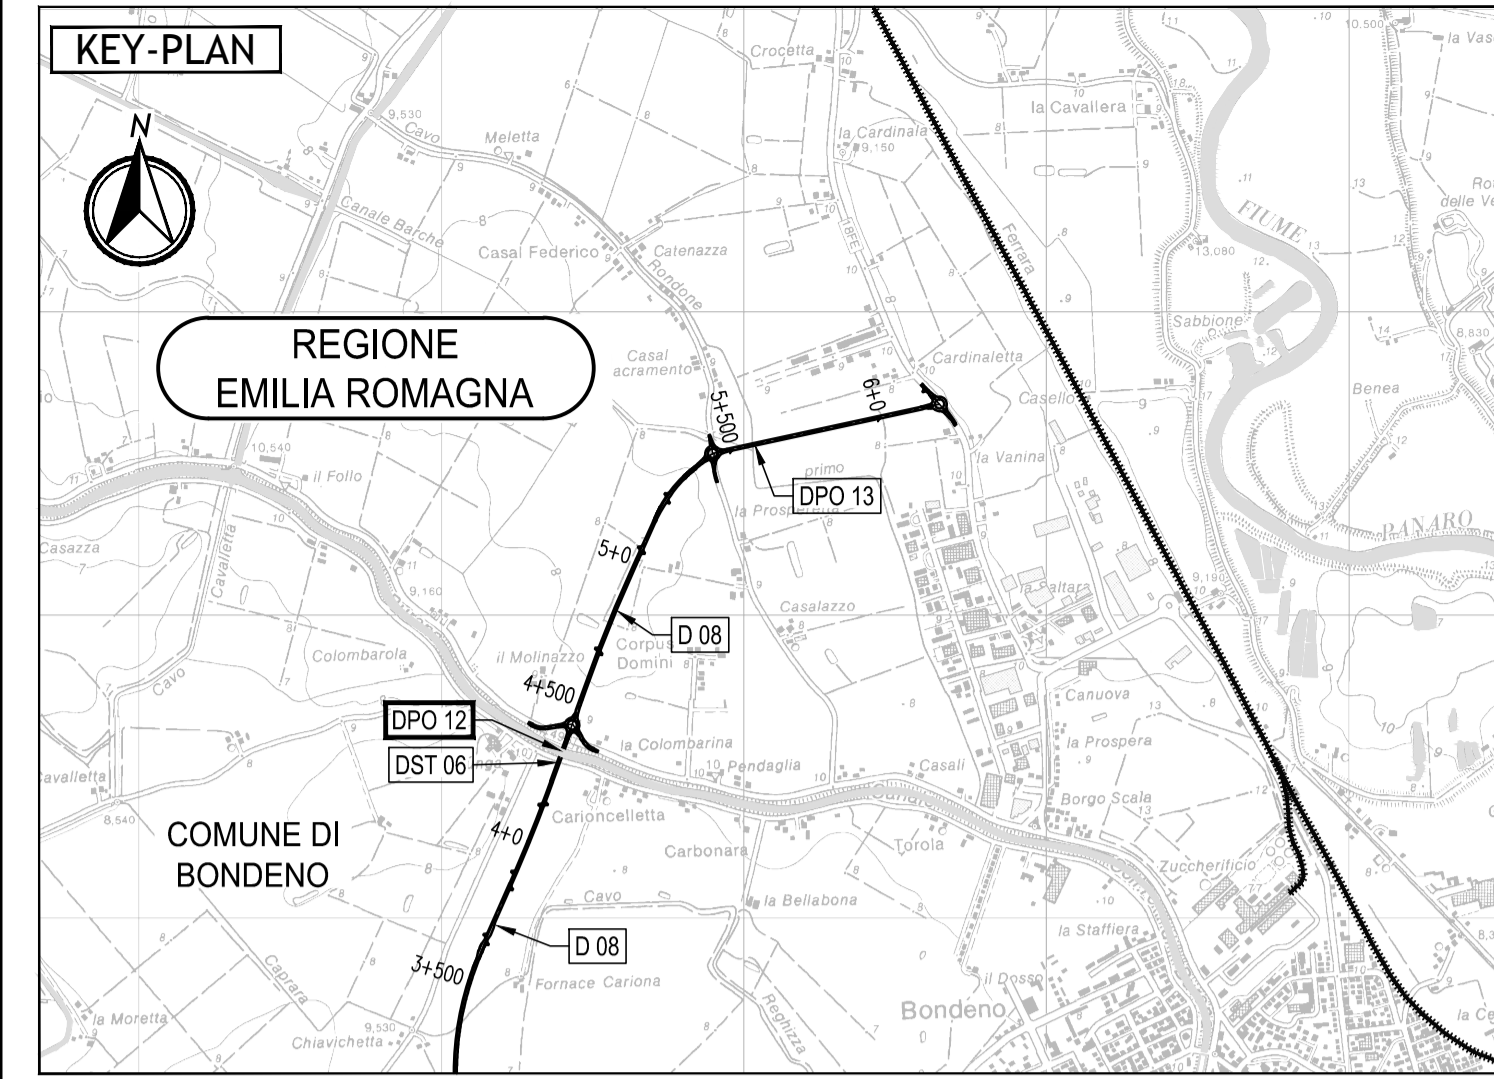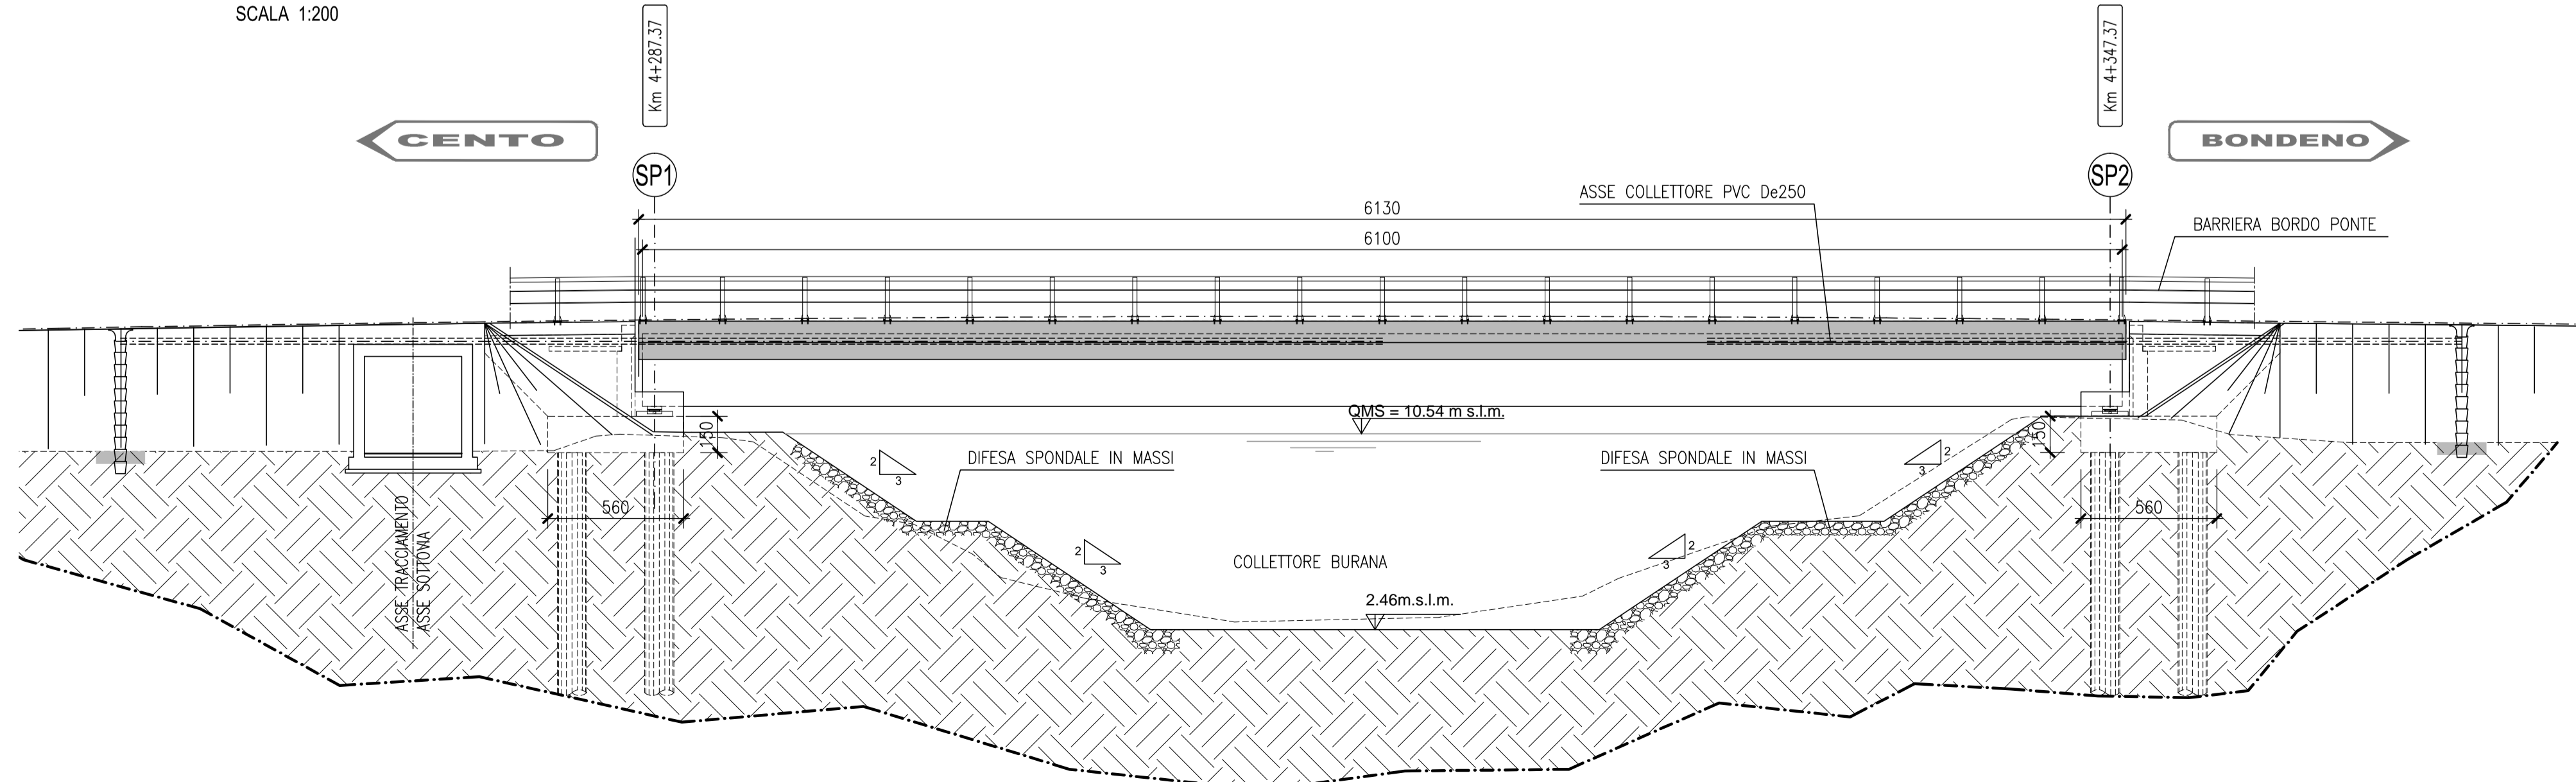

ELABORATI DI RIFERIMENTO

- PD_0_0000_0000_0_GE_KT_01 - Elenco delle Normative di riferimento
- PD_0_0000_0000_0_GE_KT_02 - Vita Utile e Classi d'Uso delle opere
- PD_0_D08_DPO12_D_OM_RC_01 RELAZIONE TECNICA DI CALCOLO - SOTTOSTRUTTURE E FONDAZIONI
- PD_0_D08_DPO12_D_OM_RC_02 RELAZIONE TECNICA DI CALCOLO - IMPALCATO
- PD_0_D08_DPO12_D_OM_PZ_02 PIANTA IMPALCATO, SEZIONE LONGITUDINALE E SEZIONI TRASVERSALI
- PD_0_D08_DPO12_D_OM_CA_01 CARPENTERIA IMPALCATO - COMPLESSIVO E DETTAGLI
- PD_0_D08_DPO12_D_OM_CA_02 CARPENTERIA SPALCATO - COMPLESSIVO E DETTAGLI
- PD_0_D08_DPO12_D_OM_PC_01 PARTICOLARI IMPALCATO
- PD_0_D08_DPO12_D_OM_PL_01 SCHEMA APPOGGI, GIUNTI E RITEGNI SISMICI
- PD_0_D00_DTS00_0_ON_CA_04 CARPENTERIA TOMBINI SCATOLARI PER PASSAGGIO MEZZI DI SERVIZIO

CARATTERISTICHE DEI MATERIALI

PER CARATTERISTICHE DEI MATERIALI VEDERE ELABORATO:
 PD_0_0000_0000_0_GE_TB_01 Tabella materiali e classi di esposizione calcestruzzo

NOTE

Tutte le misure sono espresse in centimetri
 Tutte le quote altimetriche sono espresse in metri s.l.m.
 La falda di cantiere si trova a -1,50m sotto il piano campagna
 La falda di progetto si trova a -0,50m sotto il piano campagna

IL CONCEDENTE: Regione Emilia-Romagna

IL CONCESSIONARIO: ARC AUTOSTRADA REGIONALE CISPADANA

AUTOSTRADA REGIONALE CISPADANA DAL CASELLO DI REGGIOLO-ROLO SULLA A22 AL CASELLO DI FERRARA SUD SULLA A13

CODICE C.U.P. E81B0800060009

PROGETTO DEFINITIVO

**VIABILITA' DI ADDUZIONE AL SISTEMA AUTOSTRADALE D04-08 (ex 1FE)
 Raccordo Bondeno-Cento-Autostrada Cispadana**
 OPERE STRUTTURALI

OPERE D'ARTE MAGGIORI - VIADOTTI E PONTI - D08 (EX 1FE - TRATTO D)
DPO12 - PONTE SUL COLLETTORE BURANA

PLANIMETRIA E PROSPETTO

IL PROGETTISTA: **Alpina spa**
 Dott. Ing. Marco Bonfanti
 Office Ingegneria di Milano
 n. A23384

RESPONSABILE INTEGRAZIONE PRESTAZIONI SPECIALISTICHE
 Ing. Emilio Salsi
 Albo Ing. Reggio-Emilia n° 945

IL CONCESSIONARIO:
 Autostrada Regionale Cispadana S.p.A.
 IL PRESIDENTE
 Cristiano Petrucci

G										
F										
E										
D										
C										
B										
A	17.04.2012	EMISSIONE		Ing. Illuminati	Ing. Bonfanti	Ing. Salsi				
REV.	DATA	DESCRIZIONE	REDAZIONE	CONTROLLO	APPROVAZIONE					
IDENTIFICAZIONE ELABORATO										
51662	PZ	0	D08	DPO12	D	OM	PZ	01	A	SCALA: 1:200

IL PRESENTE DOCUMENTO NON POU' ESSERE COPIATO, RIPRODOTTO O ALTAMENTE PUBBLICATO, IN TUTTO O IN PARTE, SENZA IL CONSENSO SCRITTO DEL CONCESSIONARIO. NON E' UTOLEZZO NON AUTORIZZATO "BAY" PERMESSO A NORMA DI LEGGE.
 THIS DOCUMENT MAY NOT BE COPIED, REPRODUCED OR PUBLISHED, EITHER IN PART OR IN ITS ENTIRETY, WITHOUT THE WRITTEN PERMISSION OF ARCO. UNAUTHORIZED USE WILL BE PROSECUTED BY LAW.