
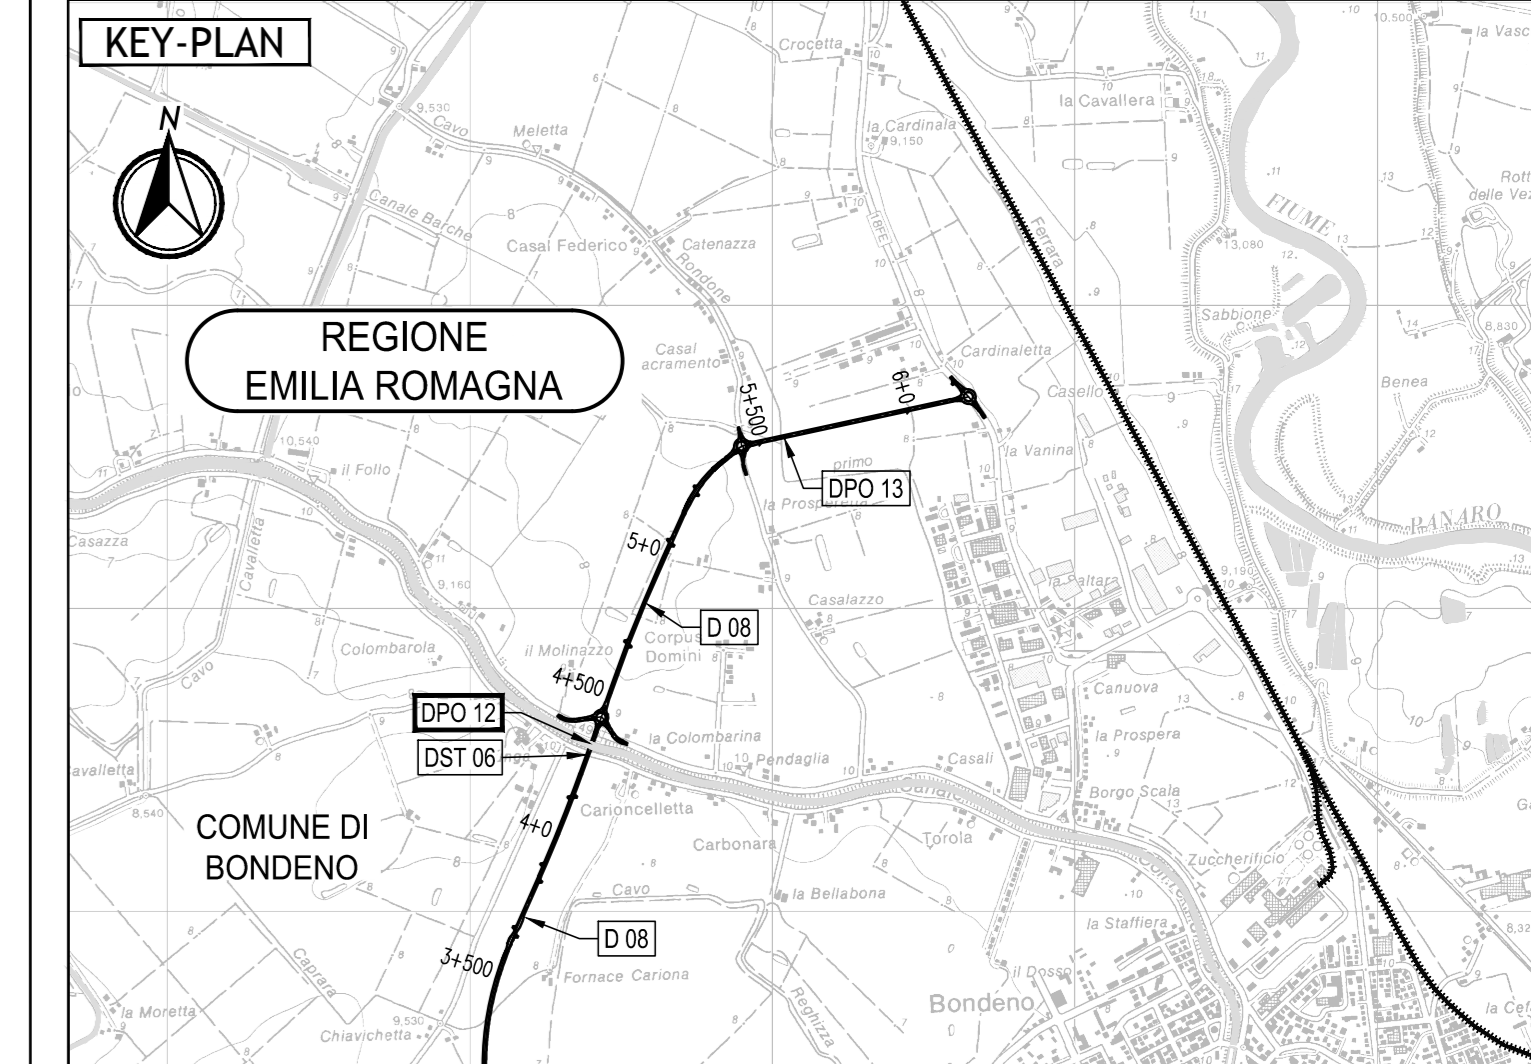


**PARTICOLARE "A"**

SCALA 1:10

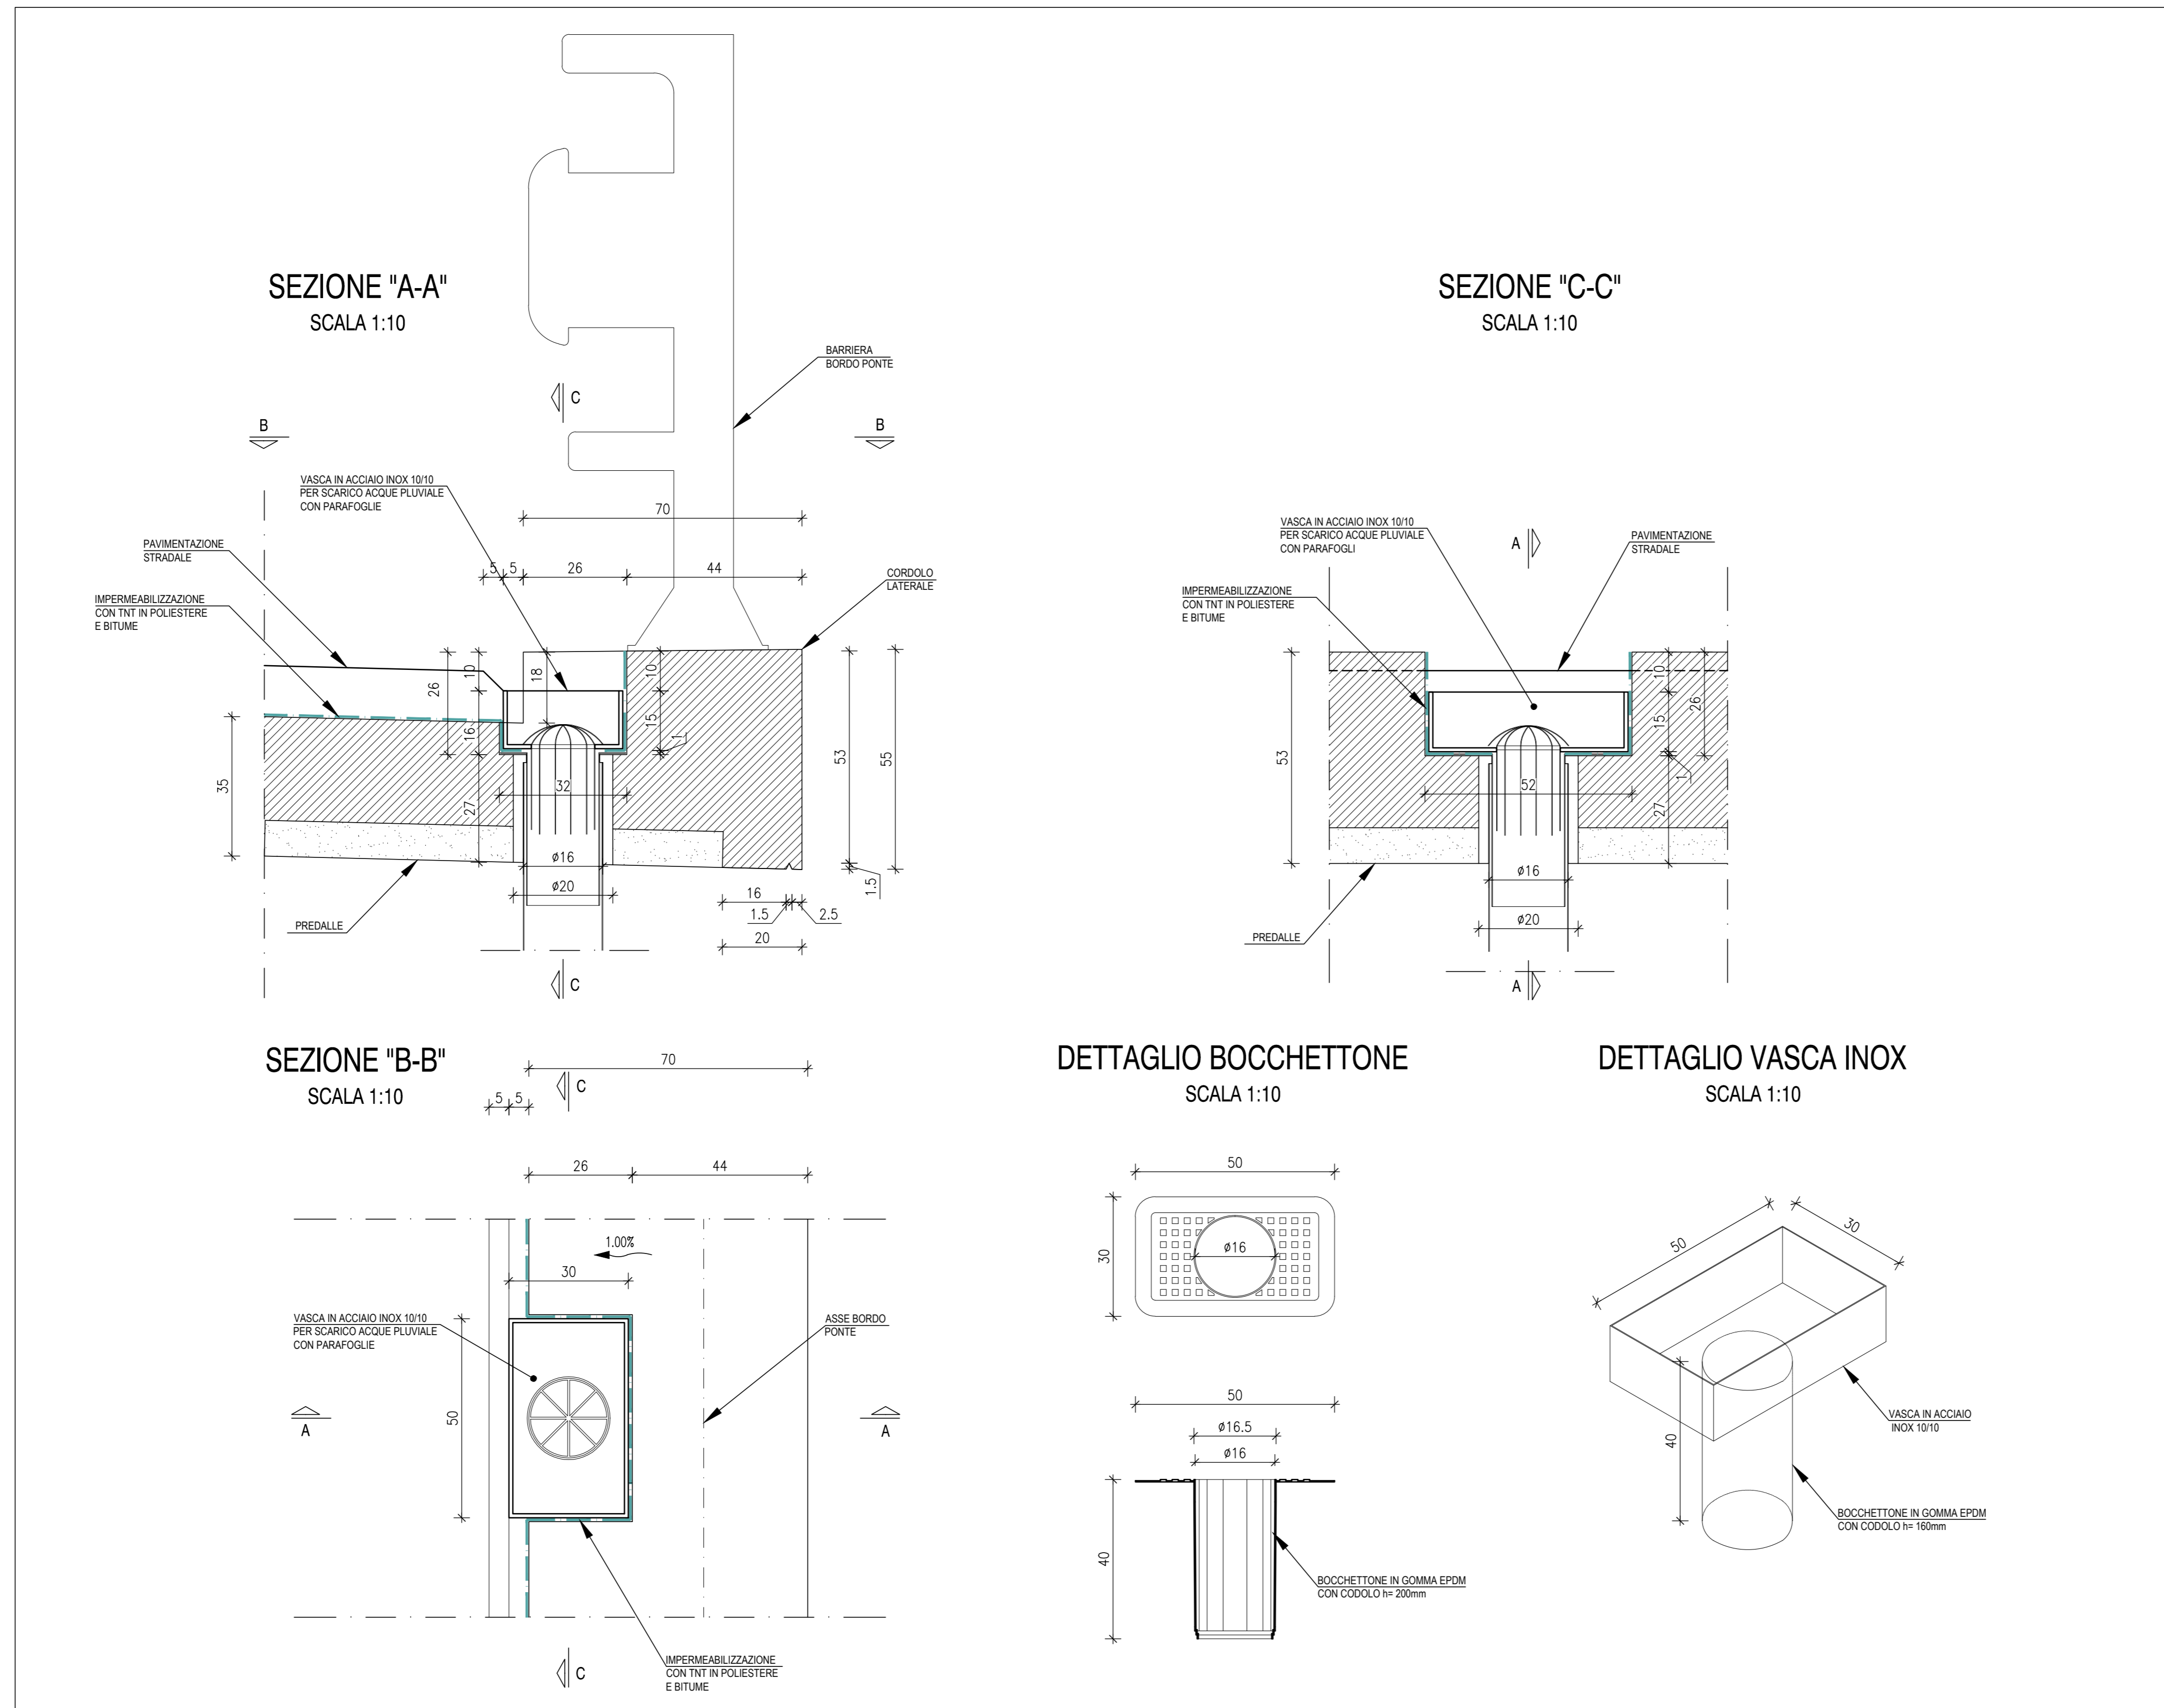

**LEGENDA**

ELABORATI DI RIFERIMENTO


- PD\_0\_0000\_0000\_0\_GE\_KT\_01 - Elenco delle Normative di riferimento
- PD\_0\_0000\_0000\_0\_GE\_KT\_02 - Vita Utile e Classi d'Uso delle opere
- PD\_0\_D08\_DWS12\_0\_WW\_PZ\_01 - PLANIMETRIA, SEZ. TRASVERSALI, PROFILO E PARTICOLARI COSTRUTTIVI
- PD\_0\_D08\_DPO12\_D\_OM\_RC\_02 - RELAZIONE TECNICA DI CALCOLO - SOTTOSTRUTTURE E FONDAZIONI
- PD\_0\_D08\_DPO12\_D\_OM\_PZ\_01 - PLANIMETRIA E PROSPETTO
- PD\_0\_D08\_DPO12\_D\_OM\_PZ\_02 - PIANTA IMPALCATO, SEZIONE LONGITUDINALE E SEZIONI TRASVERSALI
- PD\_0\_D08\_DPO12\_D\_OM\_CA\_01 - CARPENTERIA IMPALCATO - COMPLESSIVO E DETTAGLI
- PD\_0\_D08\_DPO12\_D\_OM\_CA\_02 - CARPENTERIA SPALLE E FASI ESECUTIVE
- PD\_0\_D08\_DPO12\_D\_OM\_PL\_01 - SCHEMA APPOGGI, GIUNTI E RITEGNI SISMICI

**CARATTERISTICHE DEI MATERIALI**

Vedere elaborato:  
PD\_0\_0000\_0000\_0\_GE\_TB\_01-Tabella materiali e classi di esposizione calcestruzzo

**NOTE**

Tutte le misure sono espresse in centimetri

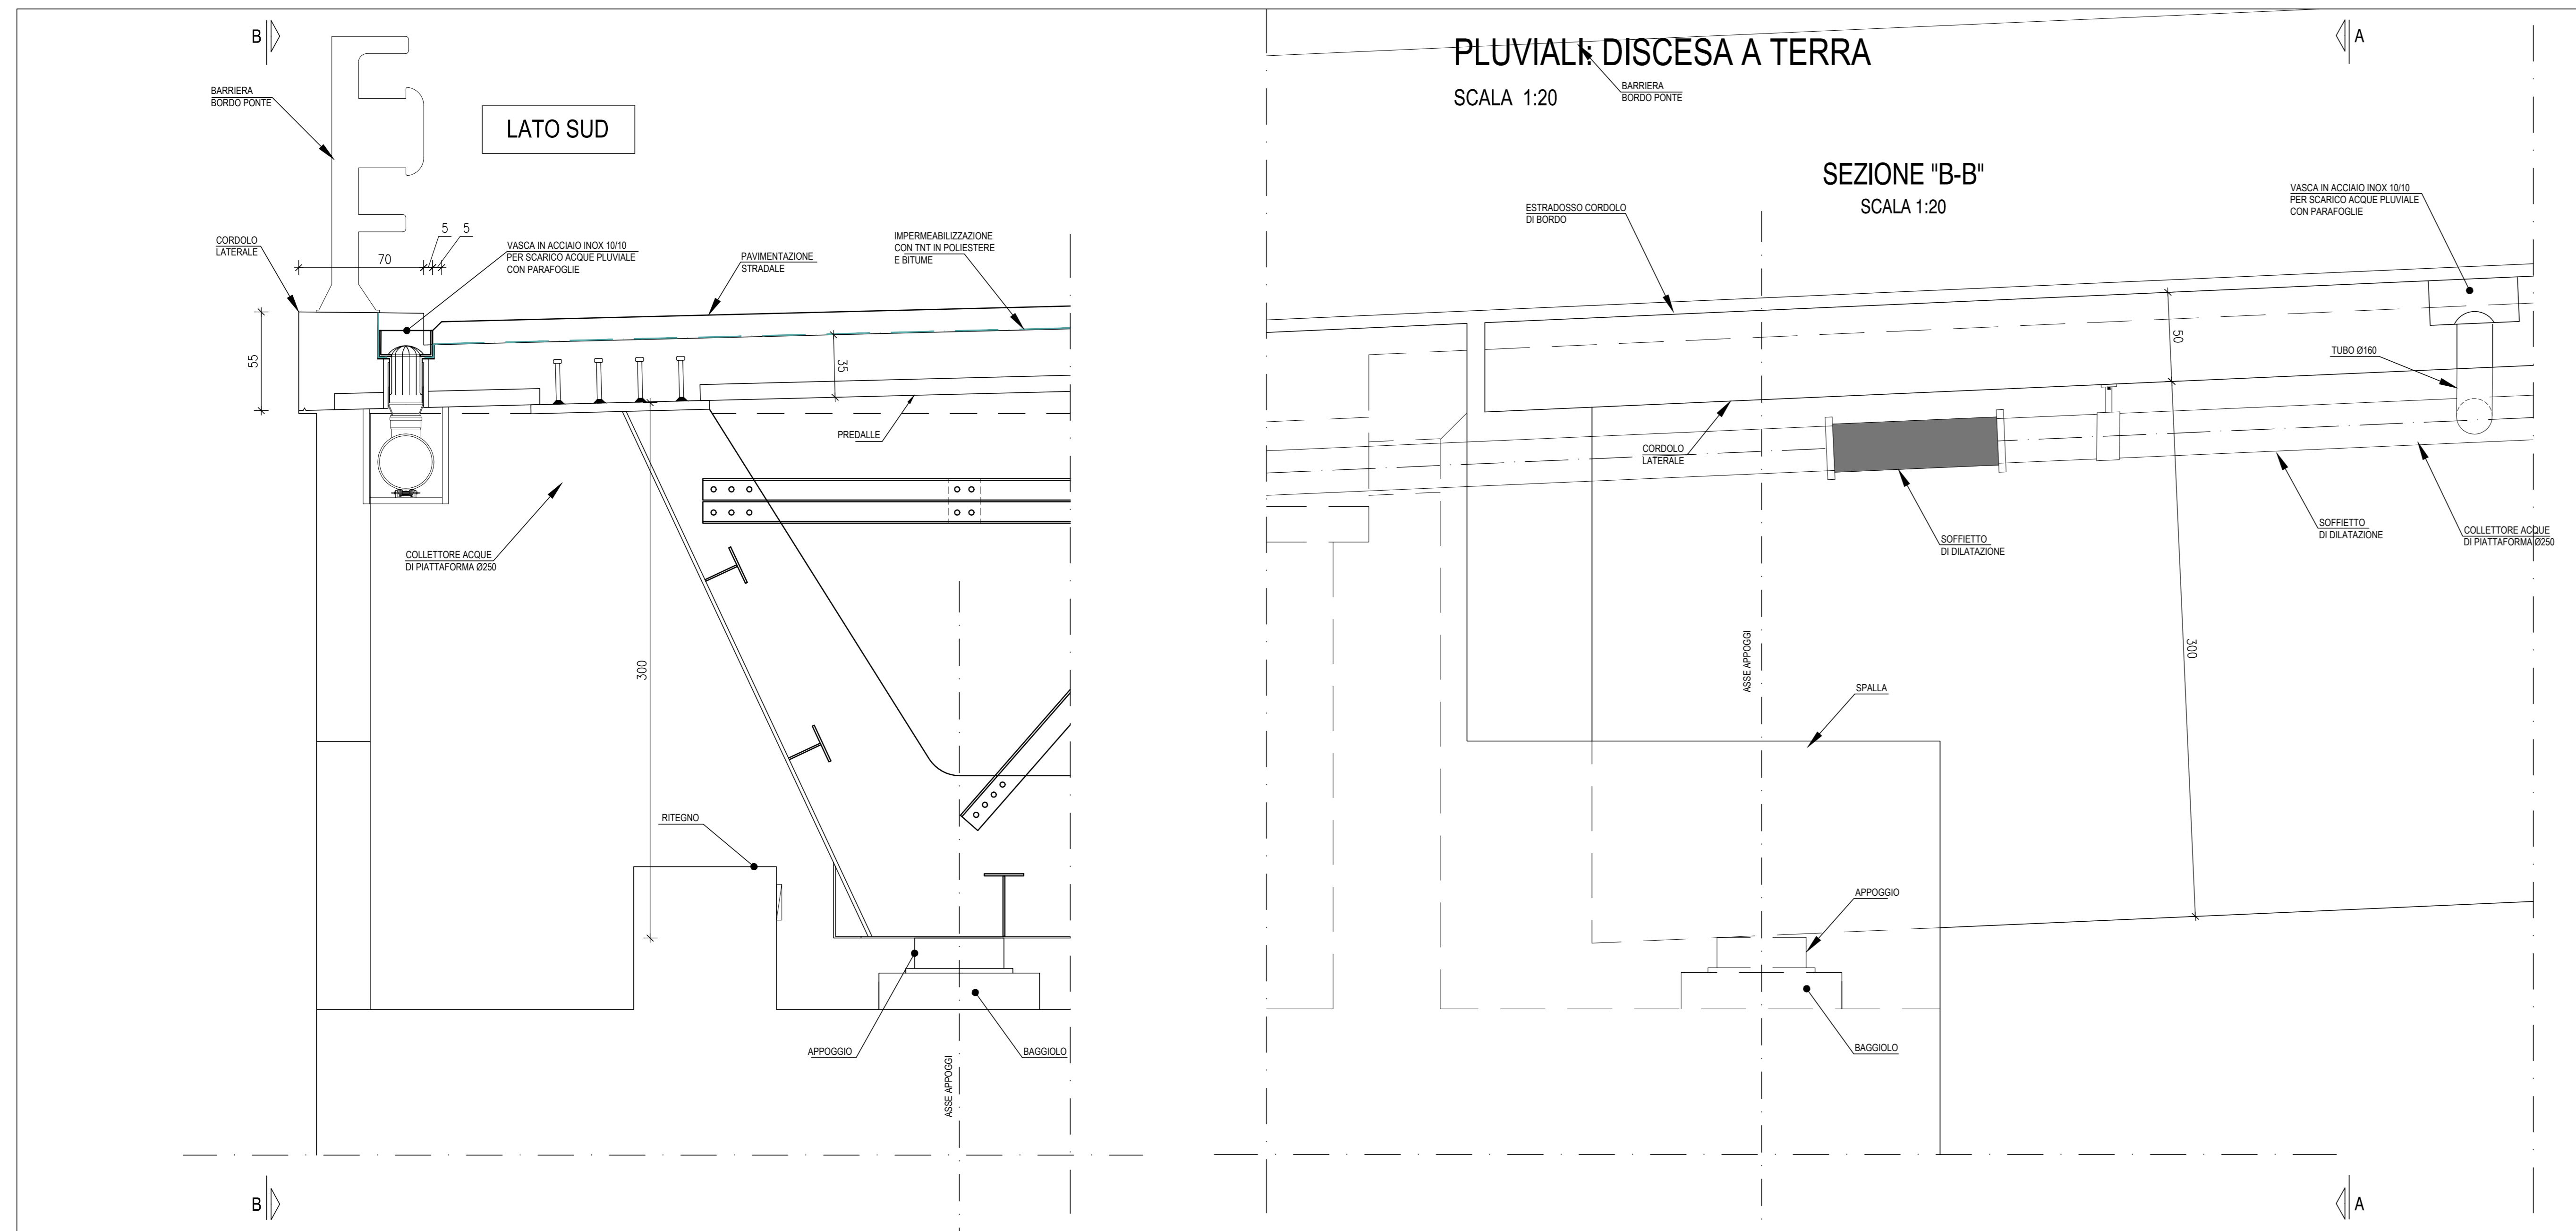

IL CONCESSIONARIO  
**ARC** AUTOSTRADA REGIONALE CISPADANA

IL CONCESSIONARIO  
**Autosole**

**AUTOSTRADA REGIONALE CISPADANA DAL CASELLO DI REGGIOLO-ROLO SULLA A22 AL CASELLO DI FERRARA SUD SULLA A13**  
CODICE C.U.P. E8180800060009

**PROGETTO DEFINITIVO**

**VIABILITA' DI ADDIZIONE AL SISTEMA AUTOSTRADALE D04-08 (ex IFE) Raccordo Bondeno-Cento-Autostrada Cispadana**  
OPERE STRUTTURALI  
OPERE D'ARTE MAGGIORI - VIADOTTI E PONTI - D08 (EX IFE - TRATTO D)  
DPO12 - PONTE SUL COLLETTORE BURANA  
PARTICOLARI IMPALCATO

IL PROGETTISTA  
**Alpina** S.p.A.  
Dott. Ing. Marco Bonfanti  
Officina Ingegneria di Milano

RESPONSABILE INTEGRAZIONE PRESTAZIONI SPECIALISTICHE  
Ing. Emilio Sola  
Albo Ing. Regione Emilia n° 545

IL CONCESSIONARIO  
Autosole Regionale  
Presidente S.p.A.  
PRESIDENTE  
Giovanni Pizzetti

17.04.2012 EMISSIONE

IDENTIFICAZIONE ELABORATO

NO.	DATA	DESCRIZIONE	REDAZIONE	CONTROLLI	APPROVAZIONE
A	17.04.2012	EMISSIONE	Ing. Illuminati	Ing. Bonfanti	Ing. Sola

varie