
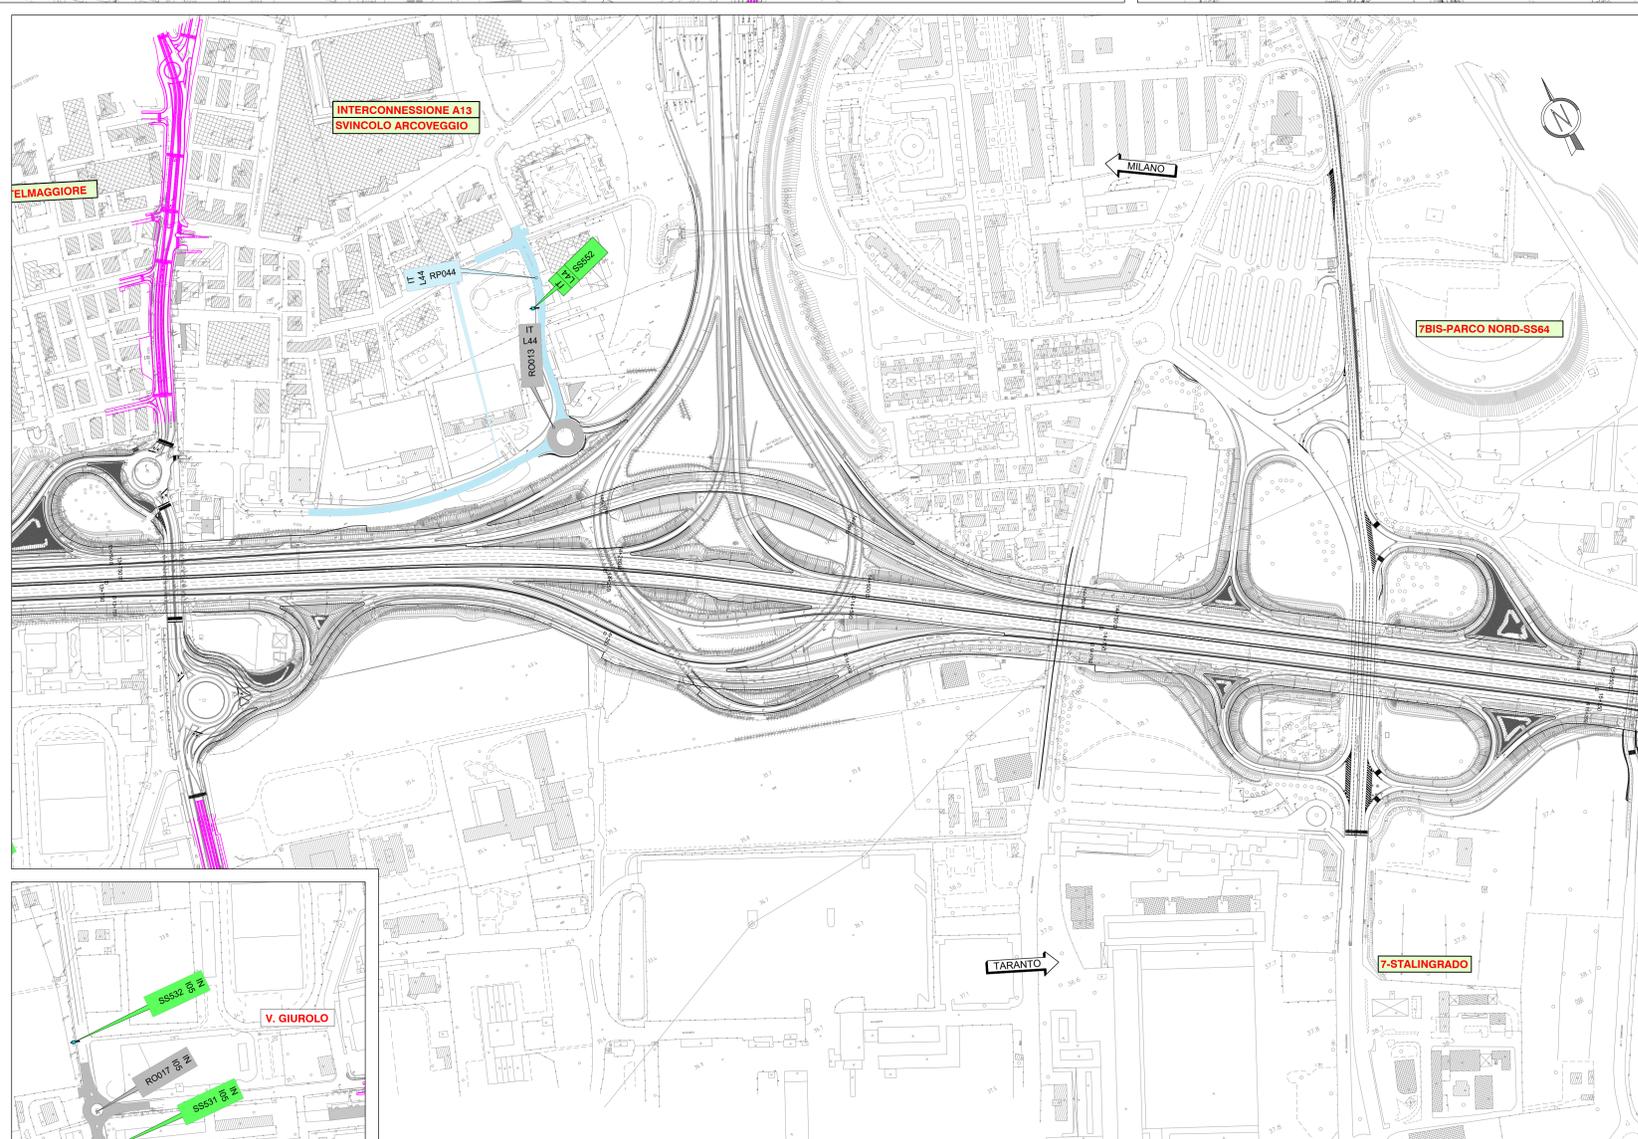


**LEGENDA**

	SVINCOLO		RAMPA DI SVINCOLO
	WBS (PARTE D'OPERA)		PANNELLO A MESSAGGIO VARIABILE
	WBS (PARTE D'OPERA)		PORTALE SEGNALETICA FISSA
	PARAGRAFO		SOTTOPASSO CICLOPEDONALE
	CABINA IMPIANTI DI GALLERIA		SOTTOVIA
	CAVALCAVIA		CORPO STRADALE A14
	COPERTURA FONICA		CORPO STRADALE A14 SFARITRAFFICO
	DEMOLIZIONI		CORPO STRADALE TANGENZIALI NORD E SUD
	BARRIERA FONCOSSORBENTE		TOMBINO CIRCOLARE
	INTERFERENZA IDRAULICA		TOMBINO SCOTOLARE
	SISTEMAZIONE IDRAULICA		AMPLIAMENTO VIADOTTO
	MURO DI CONTROPESCA		VIADOTTO
	MURO DI SOSTEGNO		GALLERIA/COPERTURA FONICA
	POSTO NEVE		VIABILITA' DI SERVIZIO
	PONTE		OPERE PROGRAMMATICHE ESCLUSE DAL PROGETTO
	ROTATORIA		
	RIQUALIFICA DI VIABILITA' LOCALE		

NOTE: PER LE WBS RELATIVE AD AREE DI CANTIERE E AREE DI SUPPORTO VEDERE ELABORATI SPECIFICI

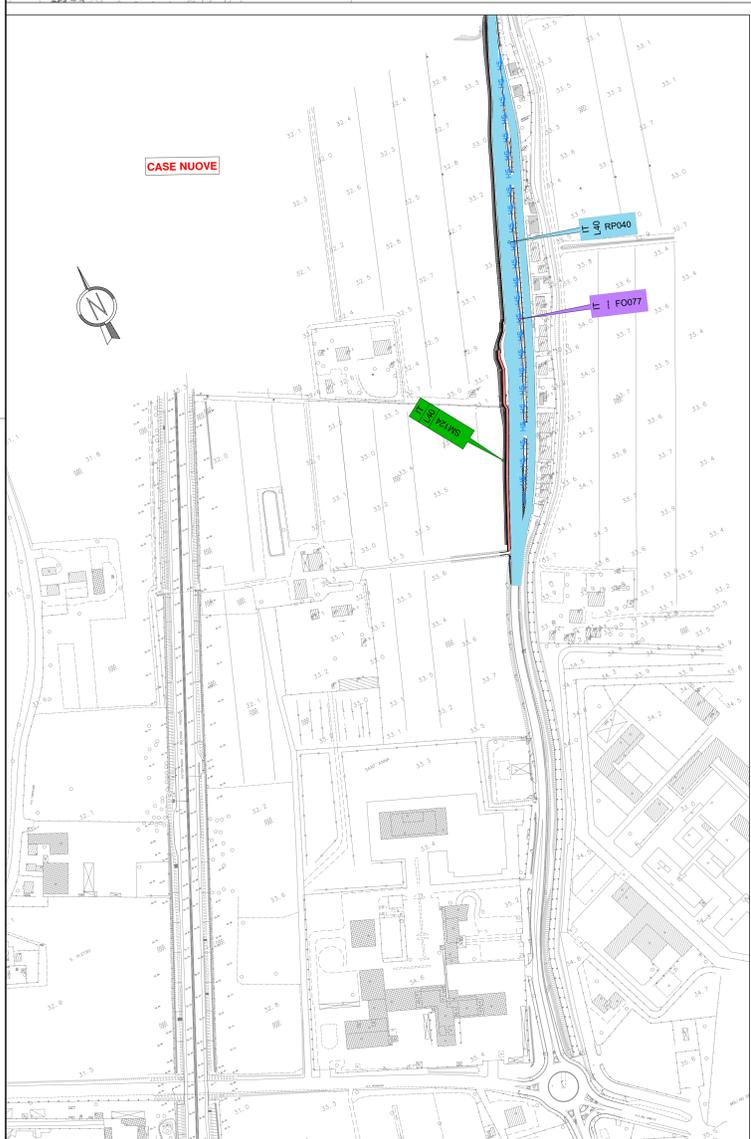

**autostrade per l'italia**

**AUTOSTRADA (A14): BOLOGNA - BARI - TARANTO**  
**TRATTO: BOLOGNA BORGO PANIGALE - BOLOGNA SAN LAZZARO**

POTENZIAMENTO IN SEDE DEL SISTEMA  
 AUTOSTRADALE E TANGENZIALE DI BOLOGNA  
 "PASSANTE DI BOLOGNA"

**PROGETTO ESECUTIVO**

**DOCUMENTAZIONE GENERALE**

**COMPUTI E STIME**  
**SUDDIVISIONE IN WBS**

Planimetria di suddivisione in WBS - prima parte  
 Tav. 2

IL PROGETTISTA SPECIALISTICO Ing. Raffaele Rinaldesi Ord. Ingg. Macerata N. A1068		IL RESPONSABILE INTEGRAZIONE PRESTAZIONI SPECIALISTICHE Ing. Raffaele Rinaldesi Ord. Ingg. Macerata N. A1068		IL DIRETTORE TECNICO Ing. Andrea Tondi Ord. Ingg. Pavia N. 1154 TA - Baseco	
CODICE IDENTIFICATIVO REDAZIONE PROGETTO		CODICE IDENTIFICATIVO REDAZIONE PROGETTO		CODICE IDENTIFICATIVO REDAZIONE PROGETTO	
111465	0002	PE	DG	CMS	WS000
				00000	D GEN 0019 0
REDAZIONE		VERIFICATO		REVISIONE	
ING. RAFFAELE RINALDESI ORD. INGG. MACERATA N. A1068				DATA	
				LAVORAZIONE	
				1	
				2	
				3	
				4	

TECNE

VISTO DEL COMMITTENTE  
**autostrade per l'italia**  
 IL RESPONSABILE QUALITÀ PROCEDIMENTO  
 Ing. Fabio Viorato

VISTO DEL CONCESSIONARIO  
 Ministero delle Infrastrutture e della Mobilità Sostenibile  
 Ing. Andrea Tondi