



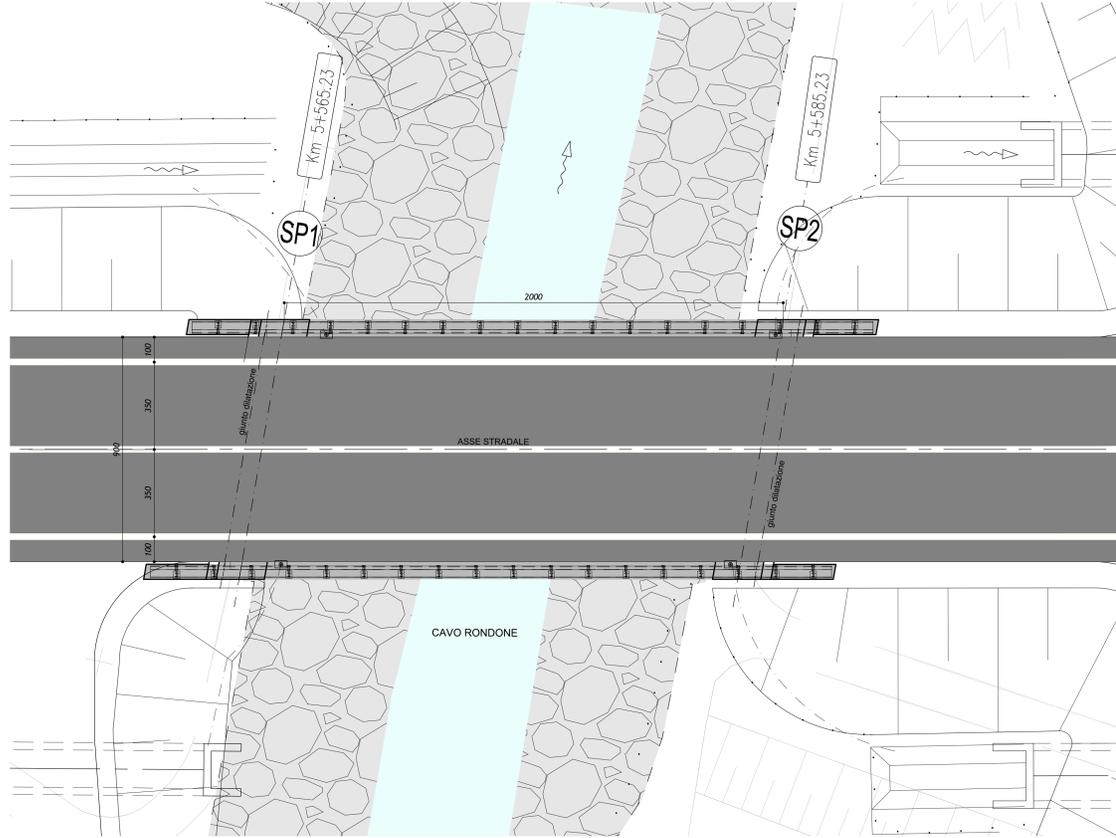


PLANIMETRIA GENERALE
SCALA 1:100

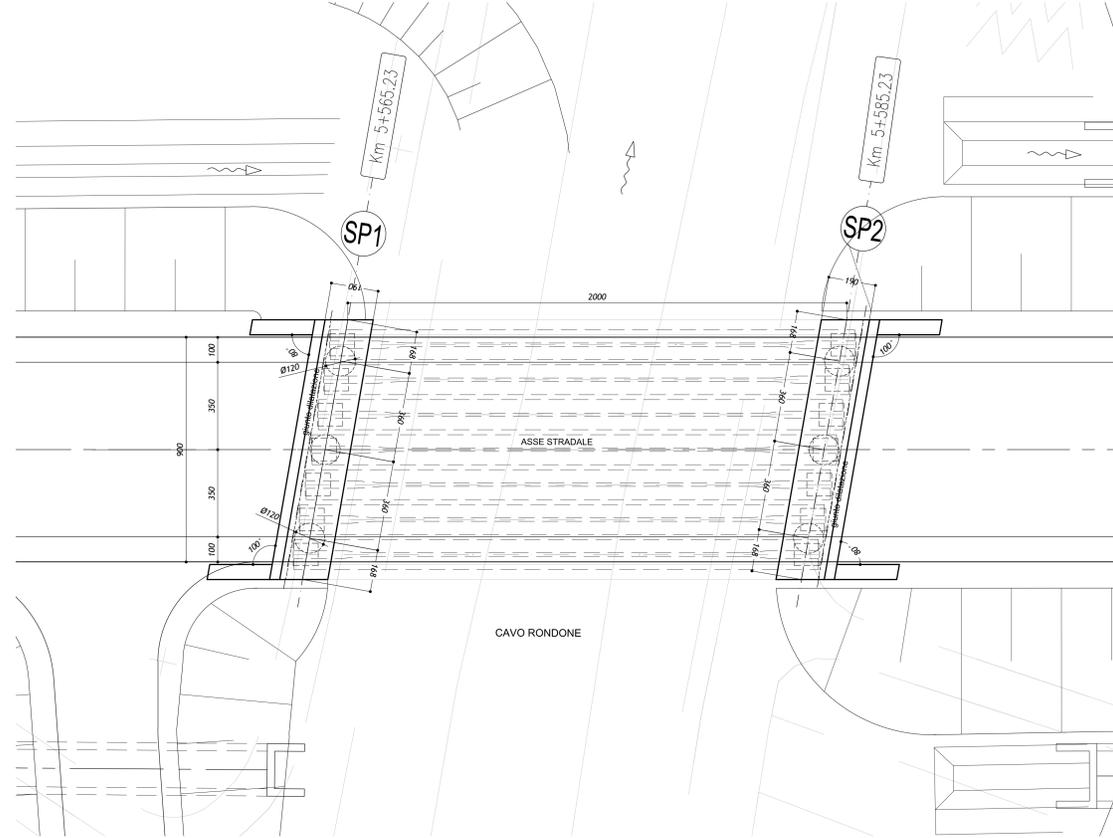



PIANTA FONDAZIONI
SCALA 1:100



PROSPETTO
SCALA 1:100

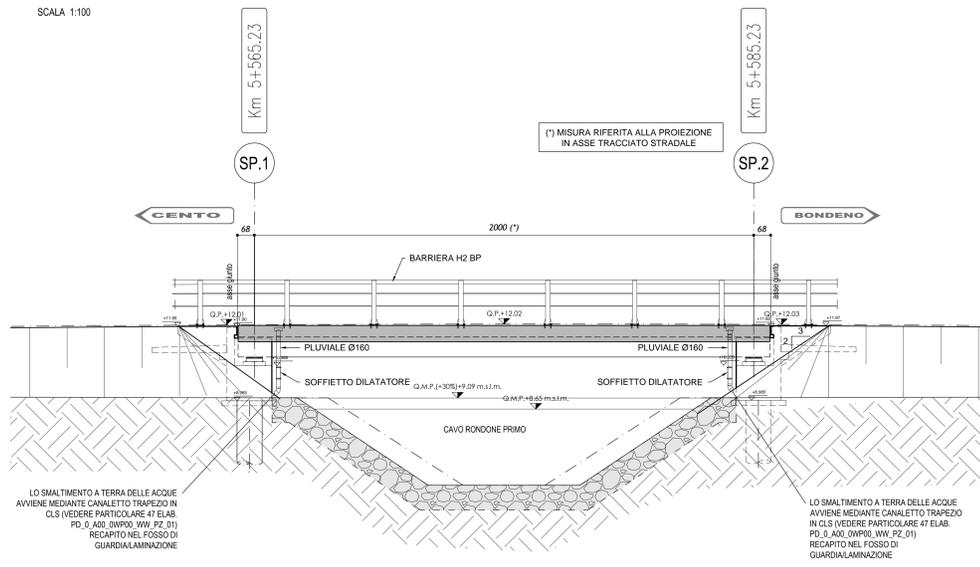

SEZIONE LONGITUDINALE
SCALA 1:100

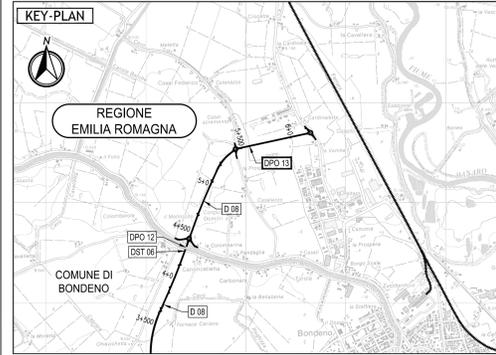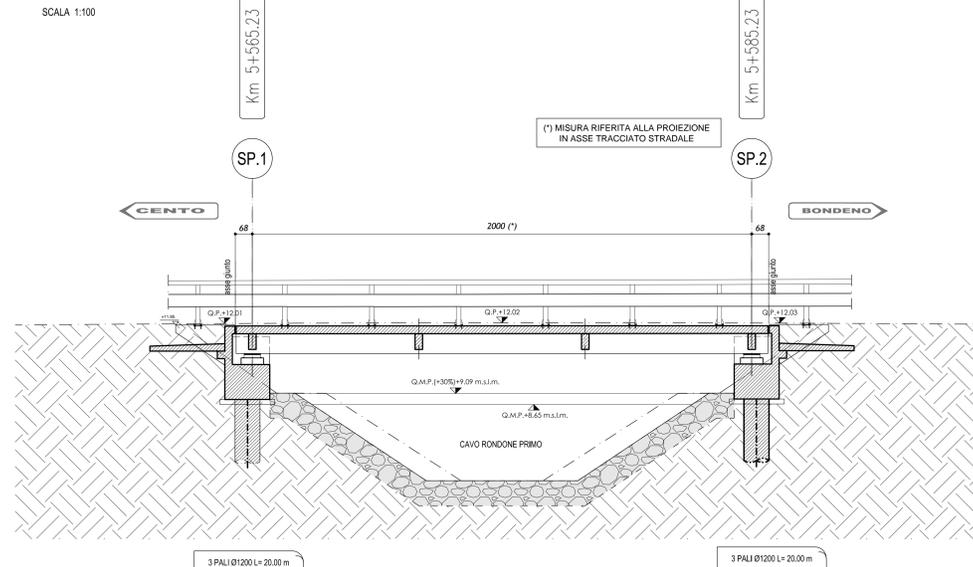

LEGENDA

ELABORATI DI RIFERIMENTO

PD_0_0000_0000_0_GE_KT_01 - ELENCO DELLE NORMATIVE DI RIFERIMENTO
 PD_0_0000_0000_0_GE_KT_02 - VITA UTILE E CLASSI D'USO DELLE OPERE

PD_0_D08_DPO13_D_OM_RC_01 - RELAZIONE DI CALCOLO
 PD_0_D08_DPO13_D_OM_PC_01 - RACCOLTA ACQUE PARTICOLARI
 PD_0_D08_DPO13_D_OM_CA_01 - CARPENTERIA SPALLE E FASI ESECUTIVE
 PD_0_D08_DPO13_D_OM_CA_02 - CARPENTERIA IMPALCATO E PARTICOLARI COSTRUTTIVI
 PD_0_D08_DPO13_D_OM_PL_01 - SCHEMA APPOGGI, GIUNTI E RITEGNI SISMICI

PD_0_A00_0WP00_WV_PZ_01 - SCHEMI RETE DI RACCOLTA E SEZIONI TIPO SISTEMA DI DRENAGGIO 1/3

CARATTERISTICHE DEI MATERIALI

PD_0_0000_0000_0_GE_TB_01 - TABELLA MATERIALI E CLASSI DI ESPOSIZIONE CALCESTRUZZO

NOTE

_TUTTE LE MISURE SONO ESPRESSE IN CENTIMETRI
 _TUTTE LE QUOTE ALTIMETRICHE SONO ESPRESSE METRI s.l.m
 _TUTTI GLI ANGOLI SONO ESPRESSE IN GRADI SESSADECIMALI
 _QUOTA DI FALDA DI CANTIERE 0,50 m SOTTO P.C.; QUOTA DI FALDA DI PROGETTO 1,50 m SOTTO P.C.

IL CONCESSIONARIO
Regione Emilia-Romagna

IL CONCESSIONARIO
ARC
 AUTOSTRADA REGIONALE CISPADANA

AUTOSTRADA REGIONALE CISPADANA DAL CASELLO DI REGGIOLO-ROLO SULLA A22 AL CASELLO DI FERRARA SUD SULLA A13
 CODICE C.U.P. E81808000600009

PROGETTO DEFINITIVO

VIABILITA' DI ADDUZIONE AL SISTEMA AUTOSTRADALE D04-08 (ex 1FE)
 Raccordo Bondeno-Cento-Autostrada Cispadana
 OPERE STRUTTURALI

OPERE D'ARTE MAGGIORI - VIADOTTI E PONTI - DOR (EX 1FE - TRATTO D)
 DPO13 - PONTE SUL CAVO RONDONE PRIMO

PLANIMETRIA GENERALE - PROSPETTO - PIANTE E SEZIONI FONDAZIONI

IL PROGETTISTA
Alpina
 Dott. Ing. Marco Bonfanti
 Officina Ingegneria di Milano

RESPONSABILE INTEGRAZIONE PRESTAZIONI SPECIALISTICHE
 Ing. Emilio Salsi
 Albo Ing. Reggio Emilia n° 545

IL CONCESSIONARIO
 Autostada Regionale Cispadana S.p.A.
 IL PRESIDENTE
 Giovanni Petteni

G									
F									
E									
D									
C									
B									
A	17.04.2012	EMISSIONE							
REV.	DATA	DESCRIZIONE	Ing. Illuminati	Ing. Bonfanti	Ing. Salsi				
IDENTIFICAZIONE ELABORATO			REDATTORE	CONTROLLATO	APPROVAZIONE				
NUM. PROSP.	NUM. PZ.	NUM. SEZ.	NUM. PLAN.	NUM. FONDAZIONI	NUM. DOR	NUM. VIADOTTI	NUM. PONTI	NUM. SEZIONI	NUM. SCHEMI
01	01	01	01	01	01	01	01	01	01
SCALA									VARIE