



Inquadramento vista D - Scala 1:5000

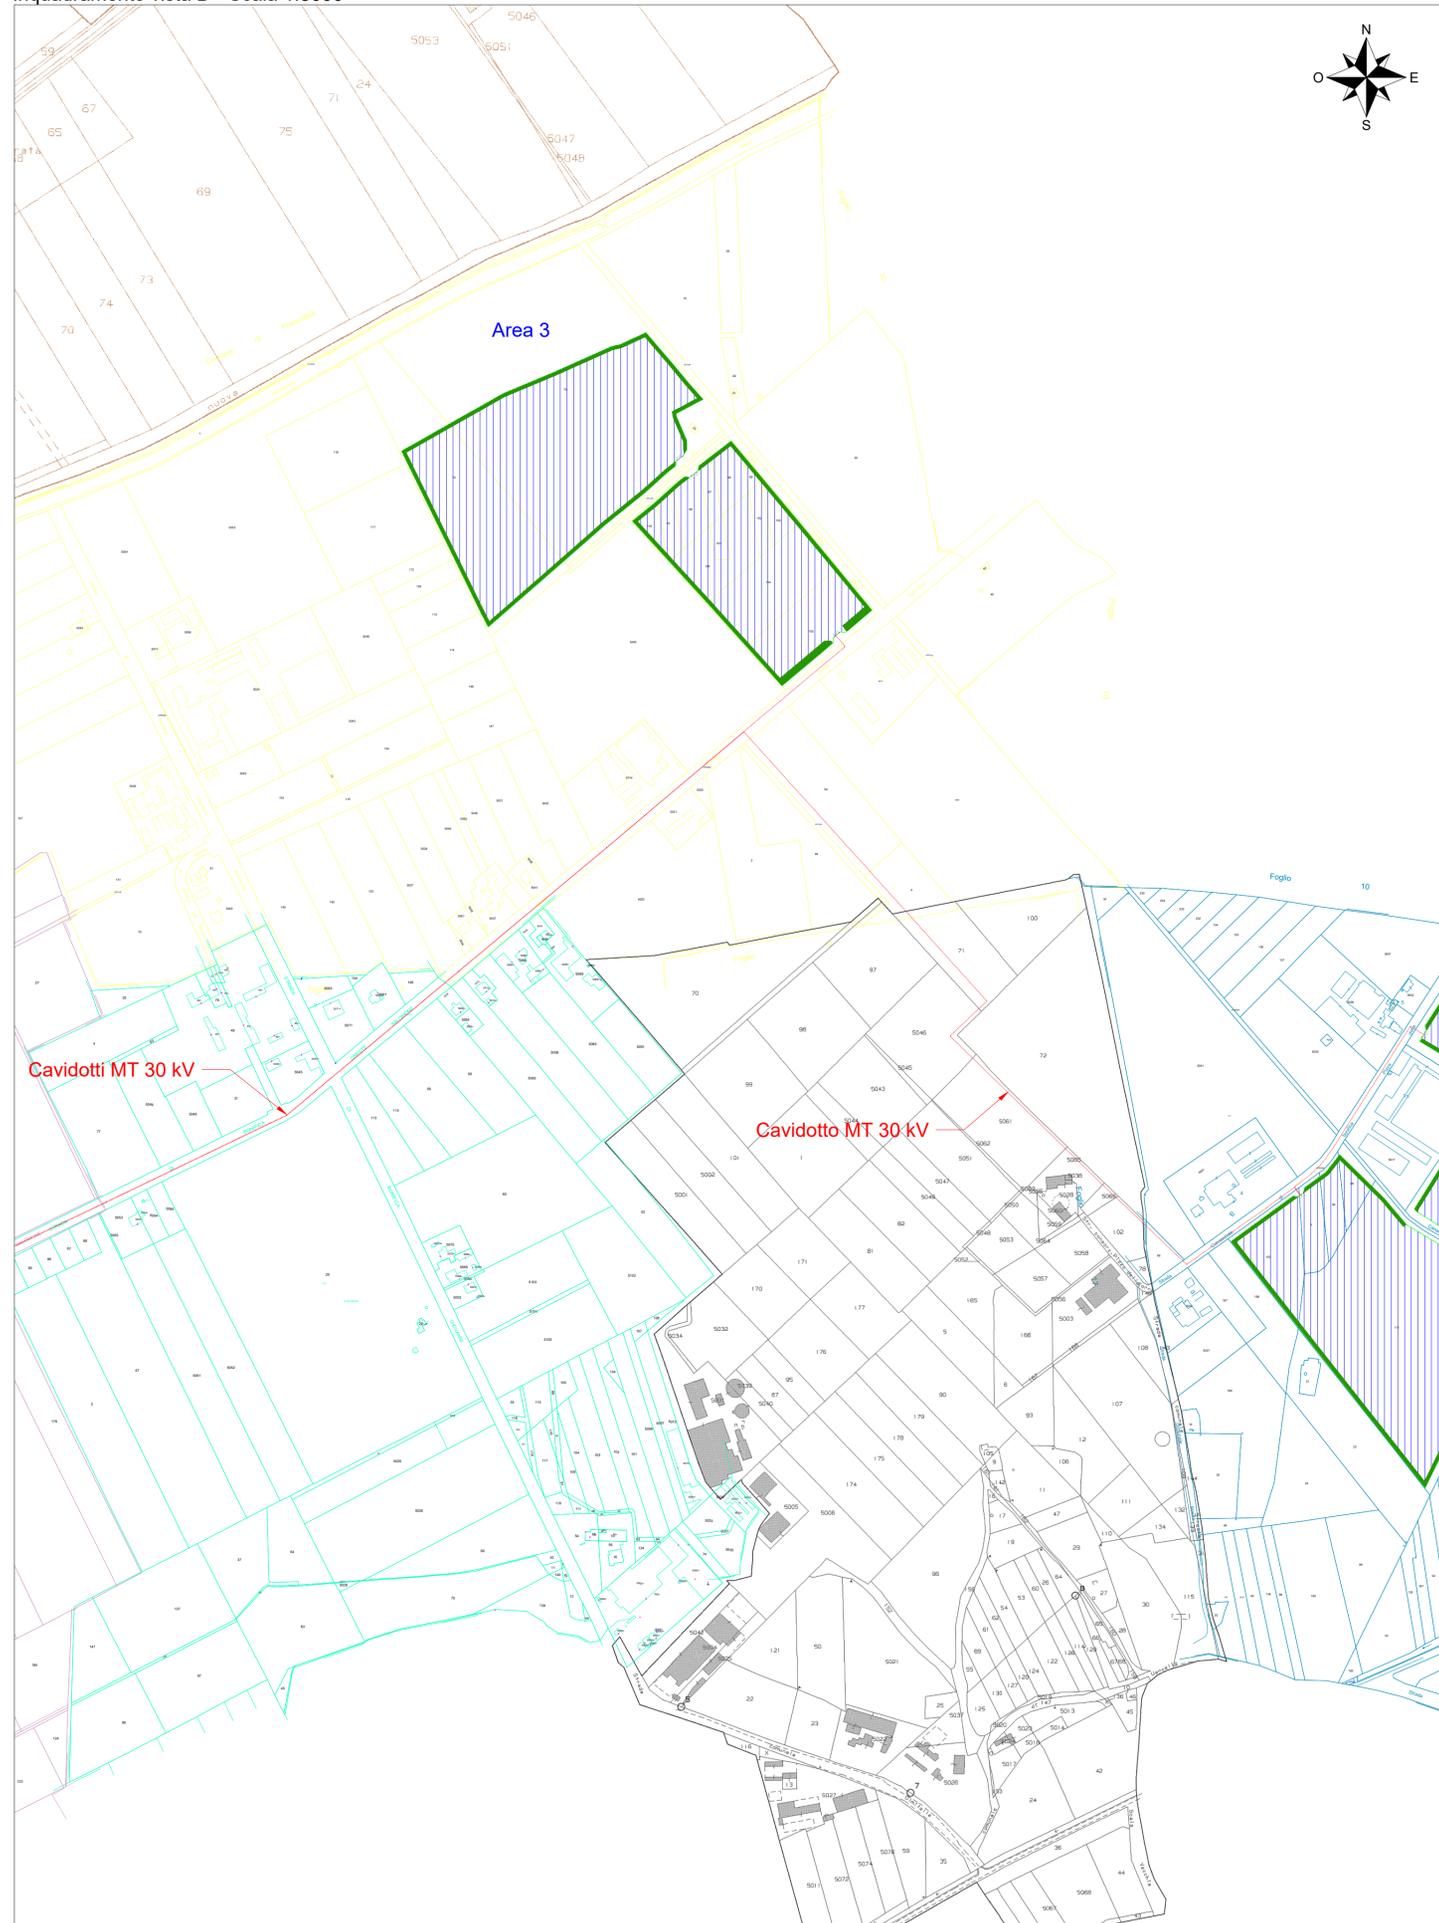

Inquadramento generale - Scala 1:25000

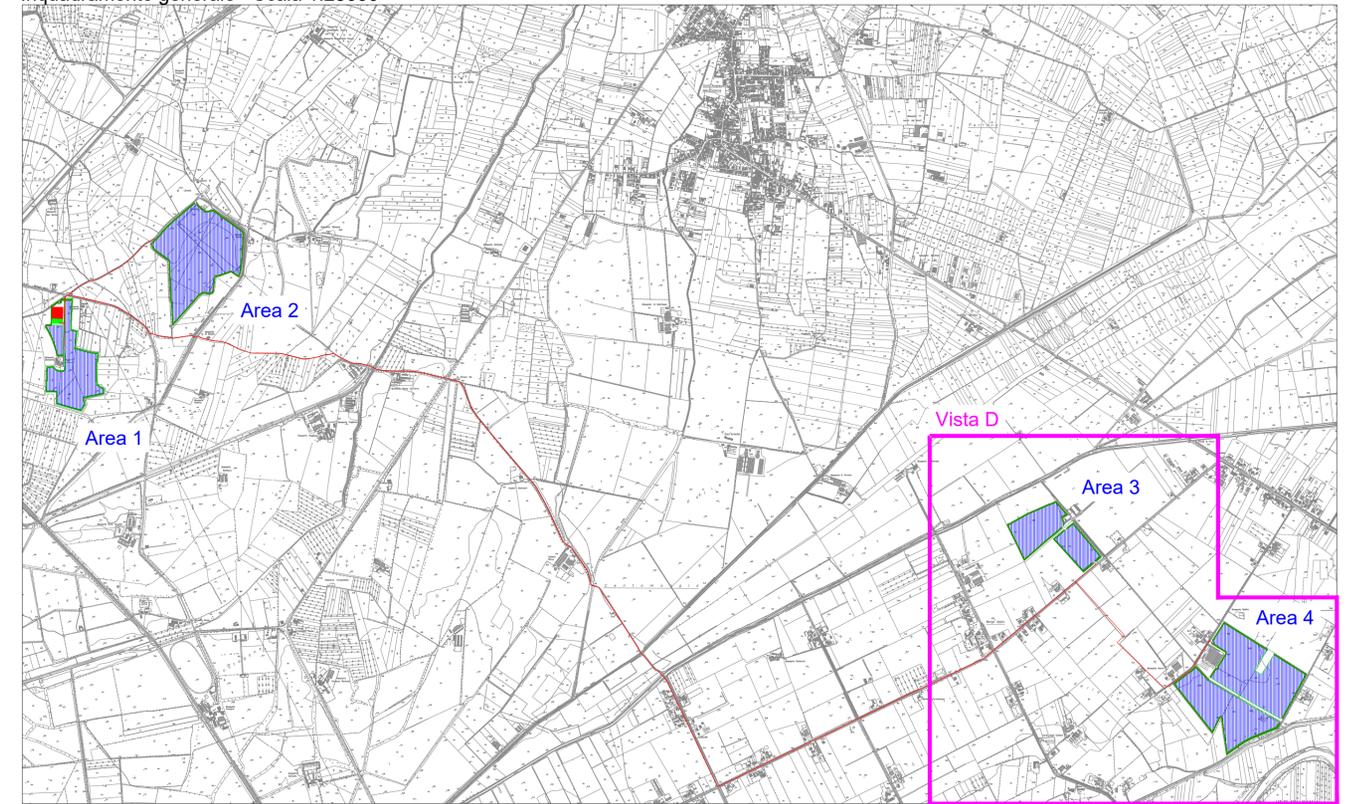

LEGENDA

- Recinzione impianto agro-fotovoltaico
- Fascia arborea perimetrale impianto agro-fotovoltaico
- Cancello di accesso impianto agro-fotovoltaico
- Area impianto agro-fotovoltaico
- Cavidotto MT 30kV
- Nuova Stazione RTN 150 kV
- Stazione Utente 150/30kV

LEGENDA

- Foglio 50 - Comune di Francolise
- Foglio 3 - Comune di Grazzanise
- Foglio 4 - Comune di Grazzanise
- Foglio 5 - Comune di Grazzanise
- Foglio 17 - Comune di Grazzanise
- Foglio 18 - Comune di Grazzanise

COMMITTENTE **wood.** STUDIO DI PROGETTAZIONE **SCM INGEGNERIA**

Hybrid Energy S.r.l.
Via Sebastiano Caboto, 15
20094 Corsico (MI)

Q	FEB-22	EMESSO PER ITER AUTORIZZATIVO	DC	FF	AB
REV.	DATE	DESCRIPTION	BY	CHD	APP.
REVISIONS					
Impianto agro-fotovoltaico da 64.470,00 kWp (50.000 kW in immissione) ed opere connesse			APPROVED FOR CONSTRUCTION		
Comuni di Falciano del Massico e Grazzanise (CE) PROGETTO DEFINITIVO IMPIANTO AGRO-FOTOVOLTAICO			DWG. REV. _____ DATE _____ SIGNATURE _____ ORDER N° _____ SUPPLIER _____ CONTRACT N° OBN1008A/B SUBPROJECT CODE: _____		
OBJECT: TAV. 04d Inquadramento generale su catastale - Impianto agro-fotovoltaico ed opere connesse			THIS DWG. SUPERSEDED BY _____ SCALE 1:5000 THIS DWG. SUPERSEDES _____ 1:25000 FWI DWG N° _____ REV. _____ SHEET OF _____ A1		
Questo documento è di proprietà di Hybrid Energy S.r.l. e il detentore certifica che il documento è stato ricevuto legalmente. Ogni utilizzo, riproduzione o divulgazione del documento deve essere oggetto di specifico autorizzazione da parte di Hybrid Energy S.r.l.					
CAD FILE NAME:					