


Planimetria catastale per piano particellare di esproprio - Scala 1:1000

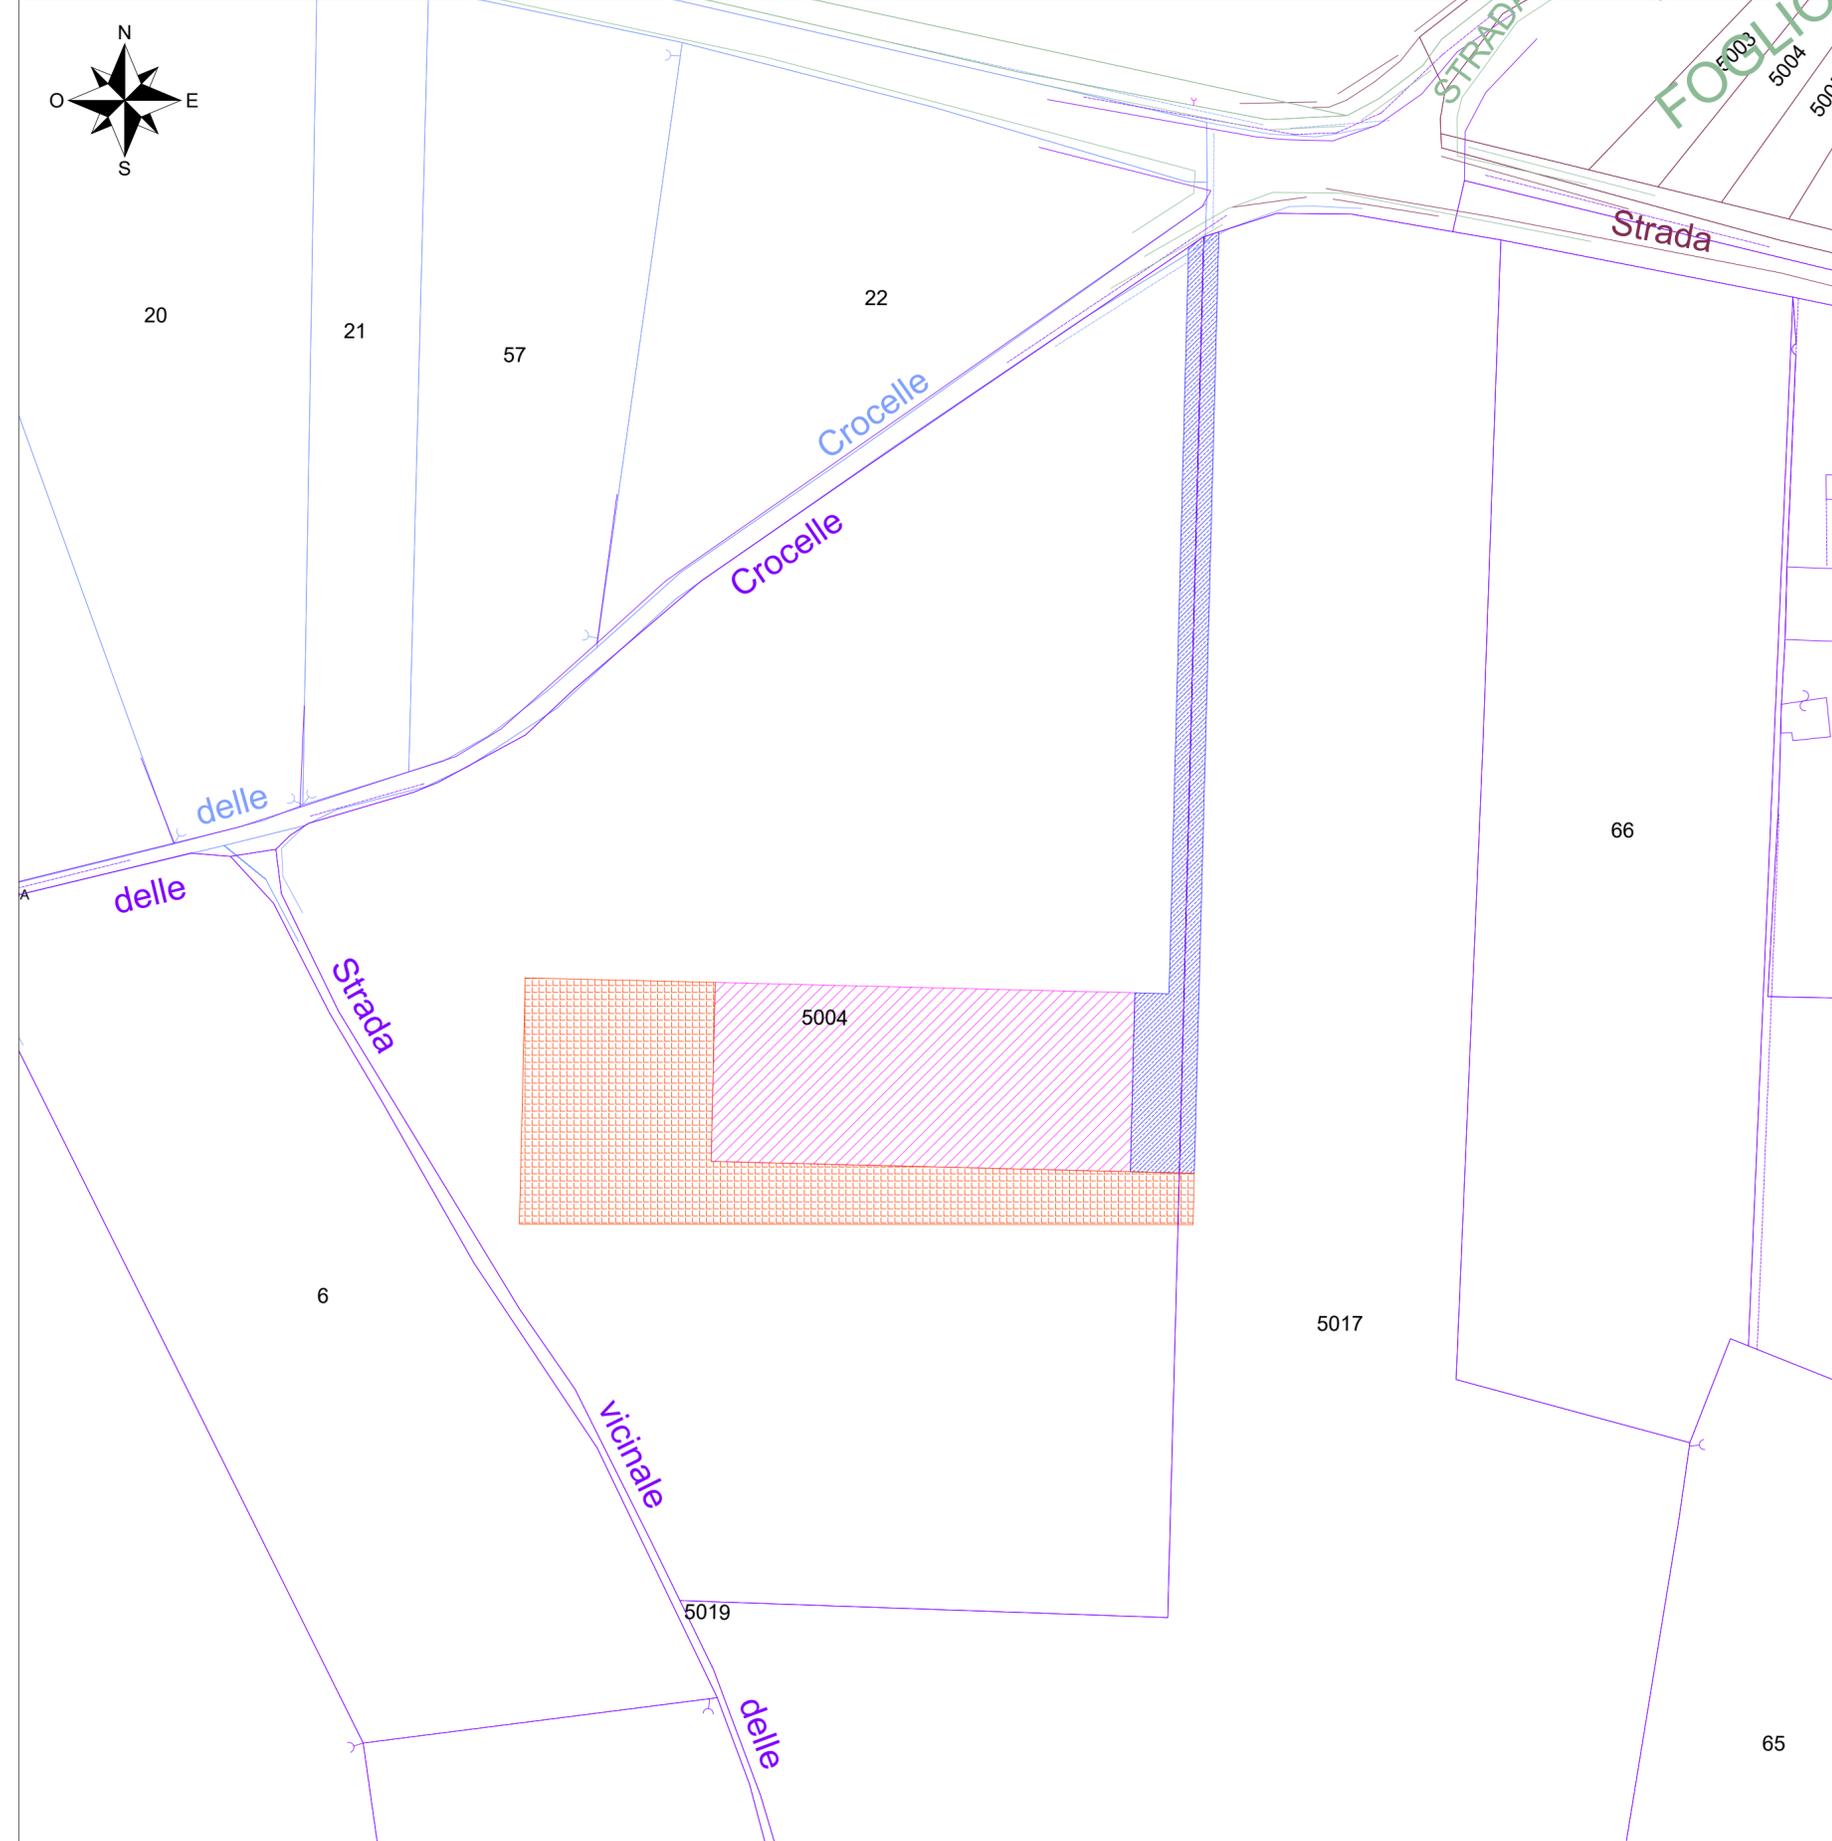

LEGENDA

-  Occupazione permanente
-  Occupazione temporanea
-  Asservimento di cavidotto, accesso e/o passaggio

LEGENDA Fogli catastali

-  Foglio 112 - Comune di Carinola
-  Foglio 117 - Comune di Carinola
-  Foglio 113 - Comune di Carinola
-  Foglio 107 - Comune di Carinola

COMMITTENTE		wood.		STUDIO DI PROGETTAZIONE	
Hybrid Energy S.r.l. Via Sebastiano Caboto, 15 20094 Corsico (MI)					
0	FEB-22	EMESSO PER ITER AUTORIZZATIVO	DC	FF	AB
REV.	DATE	DESCRIPTION	BY	CHD	APP.
REVISIONS					
Impianto agro-fotovoltaico da 64.470,00 kWp (50.000 kW in immissione) ed opere connesse			APPROVED FOR CONSTRUCTION		
Comuni di Falciano del Massico e Grazzanise (CE)			DWG. REV.	DATE	
PROGETTO DEFINITIVO IMPIANTO DI UTENZA			SIGNATURE		
OBJECT:			ORDER N°		
TAV. 05 Planimetria catastale per piano particellare di esproprio - Impianto di Utenza			SUPPLIER		
Questo documento è di proprietà di Hybrid Energy S.r.l. e il detentore certifica che il documento è stato ricevuto legalmente. Ogni utilizzo, riproduzione o divulgazione del documento deve essere oggetto di specifica autorizzazione da parte di Hybrid Energy S.r.l.			CONTRACT N° OBN1008A/B		
CAD FILE NAME:			SUBPROJECT CODE:		
			THIS DWG. SUPERSEDED BY		SCALE
			THIS DWG. SUPERSEDES		1:1000
			FWI DWG N°		REV.
			SHEET OF		A2