


LEGENDA

- Cavidotto MT 30kV
- Nuova Stazione RTN 150kV


LEGENDA APPARECCHIATURE AT

TR	Trasformatore elevatore 150/30 kV
SC	Scaricatore con contascariche
TV	Trasformatore di tensione
TA	Trasformatore di corrente
INT	Interruttore tripolare
SEZ	Sezionatore tripolare orizzontale

Sezione A-A' - Scala 1:100

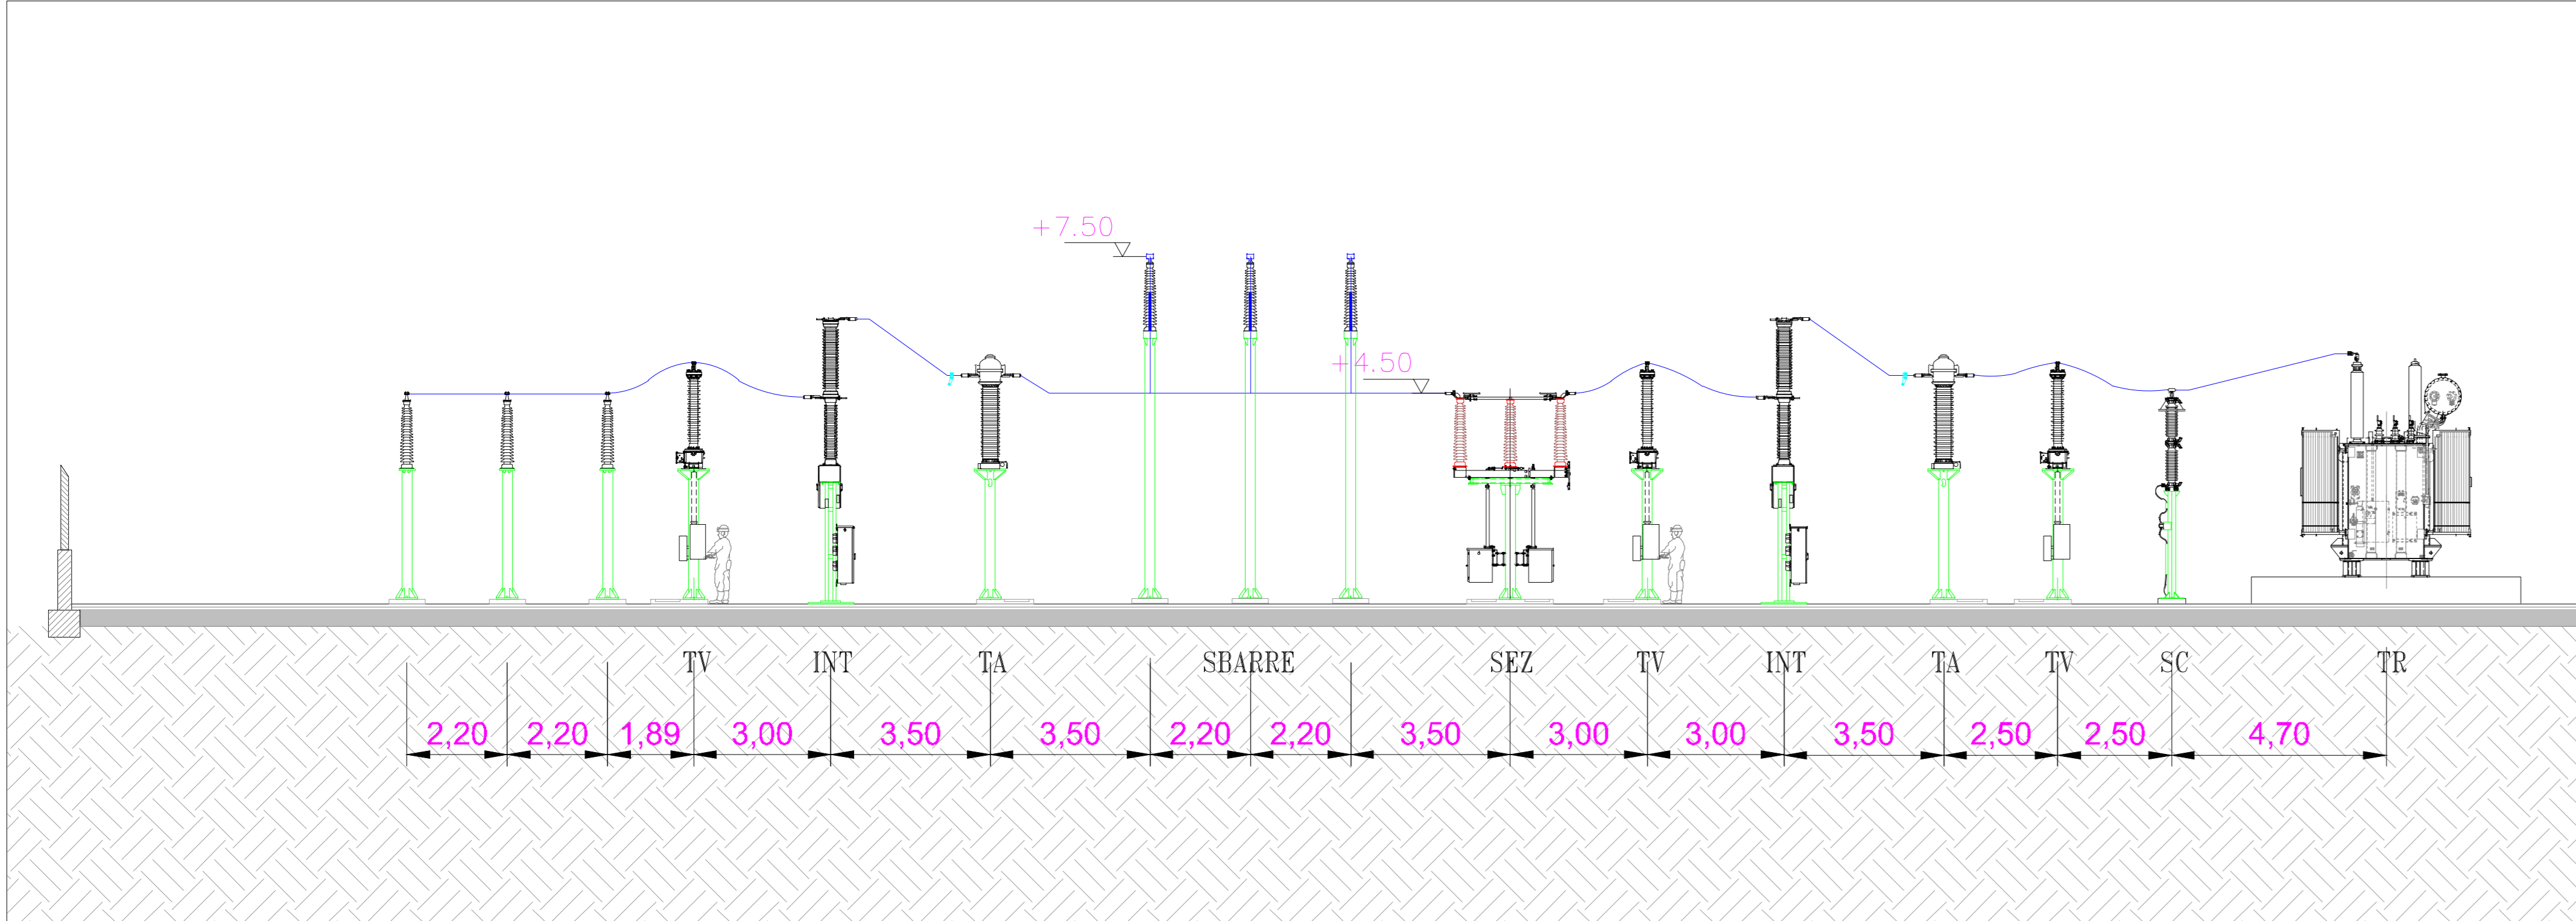

Sezione B-B' - Scala 1:100

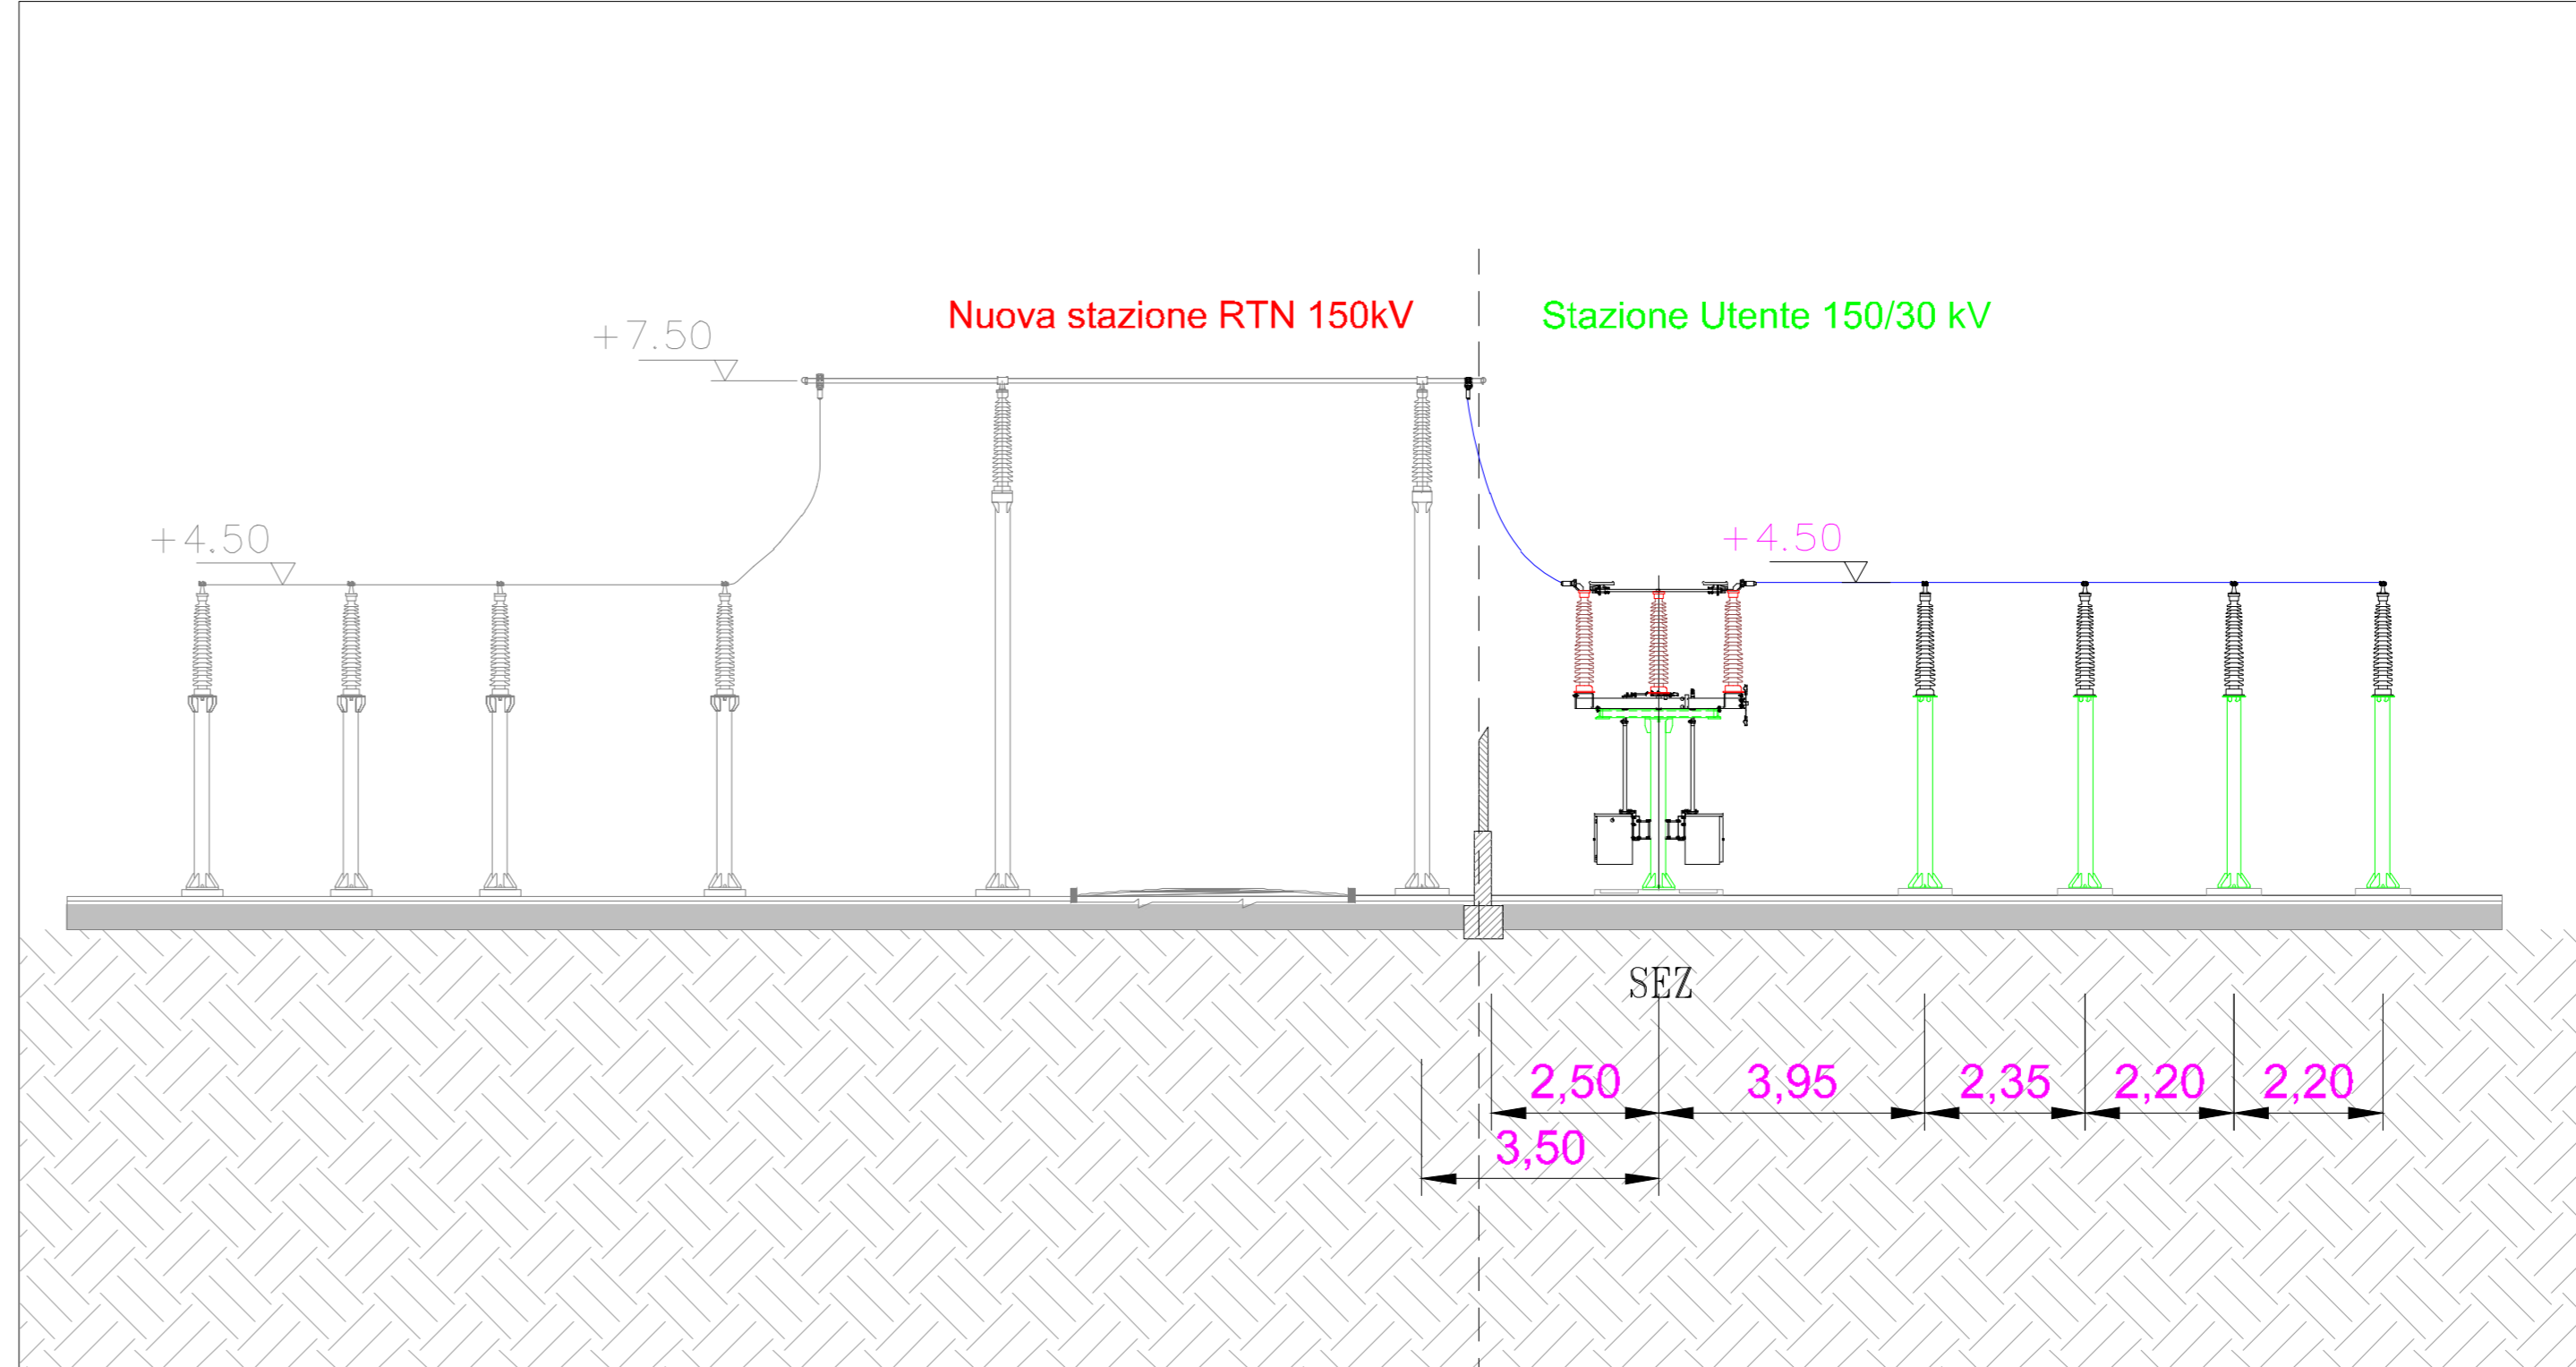

COMITENTE	wood	STUDIO DI PROGETTAZIONE			
Hybrid Energy S.r.l. Via Sebastiano Caboto, 15 20094 Corsico (MI)					
0	FEB-22	EMESSO PER ITER AUTORIZZATIVO	DC	RF	AB
REV.	DATE	DESCRIPTION	BY	CHK	APP.
REVISIONS					
Impianto agro-fotovoltaico da 64.470,00 kWp (50.000 kW in immissione) ed opere connesse			APPROVED FOR CONSTRUCTION		
Comuni di Falciano del Massico e Grazzanise (CE)			DWG. REV. DATE SIGNATURE ORDER N° SUPPLIER CONTRACT N° DBN1008A/B		
PROGETTO DEFINITIVO IMPIANTO DI UTENZA			SUBPROJECT CODE: THIS DWG. SUPERSEDES BY:		
TAV. 07 Sezioni elettromeccaniche - Impianto di Utenza			SCALE: 1:100		
Questo documento è di proprietà di Hybrid Energy S.r.l. e il detentore certifica che il documento è stato ricevuto legalmente. Ogni utilizzo, riproduzione o divulgazione del documento deve essere oggetto di specifica autorizzazione da parte di Hybrid Energy S.r.l.					
CAD FILE NAME:			SHEET OF		