




TRACCIATO - Asse Stazione Utente
Sezione 1
Progressiva: 0+000.00
Scala: 1:200
Quota di Riferimento: 0.00

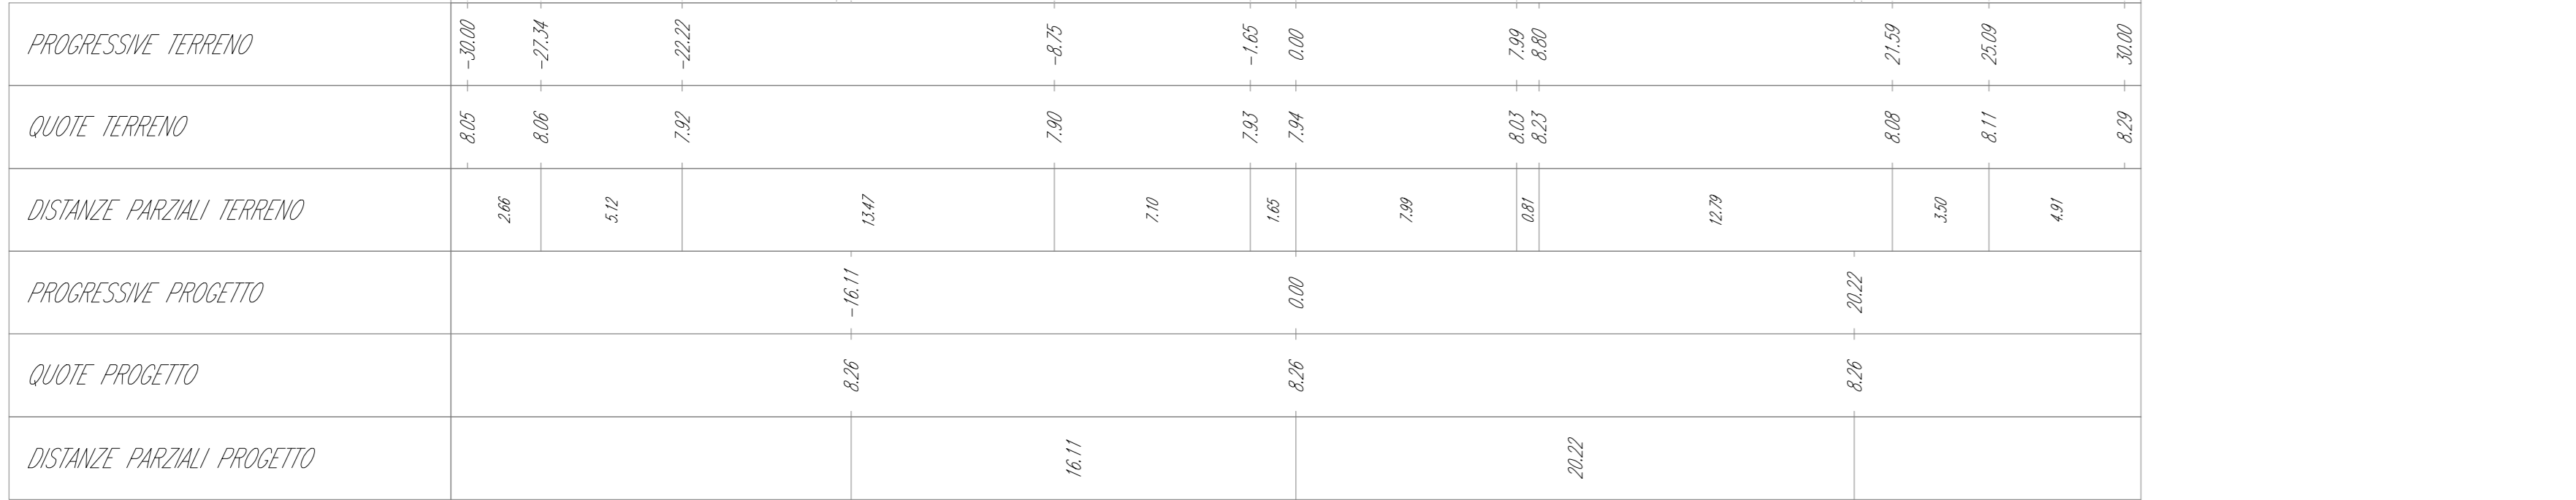


TRACCIATO - Asse Stazione Utente
Sezione 3
Progressiva: 0+040.00
Scala: 1:200
Quota di Riferimento: 0.00

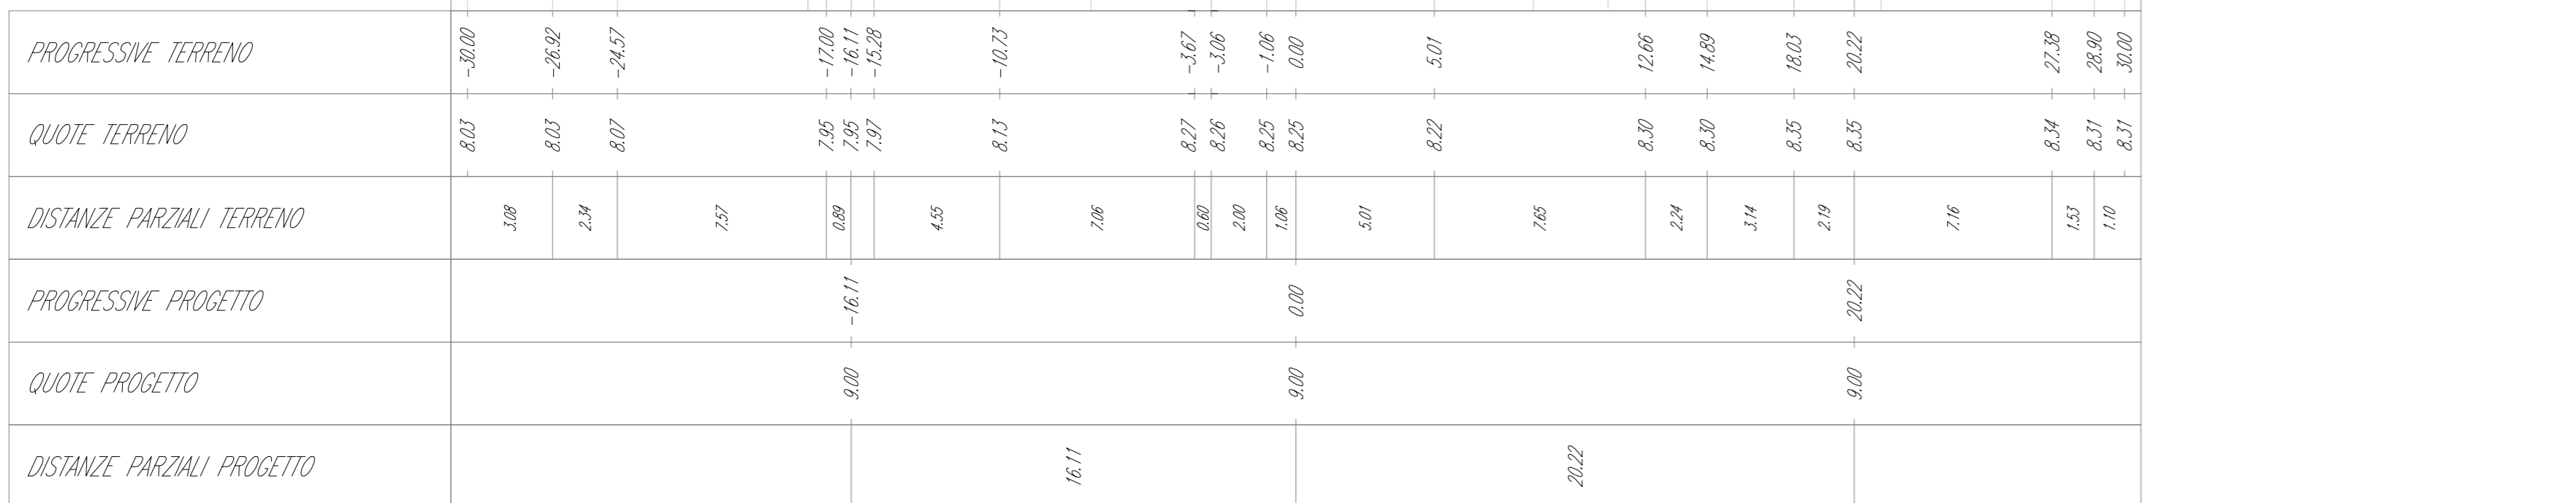


TRACCIATO - Asse Stazione Utente
Sezione 5
Progressiva: 0+080.00
Scala: 1:200
Quota di Riferimento: 0.00

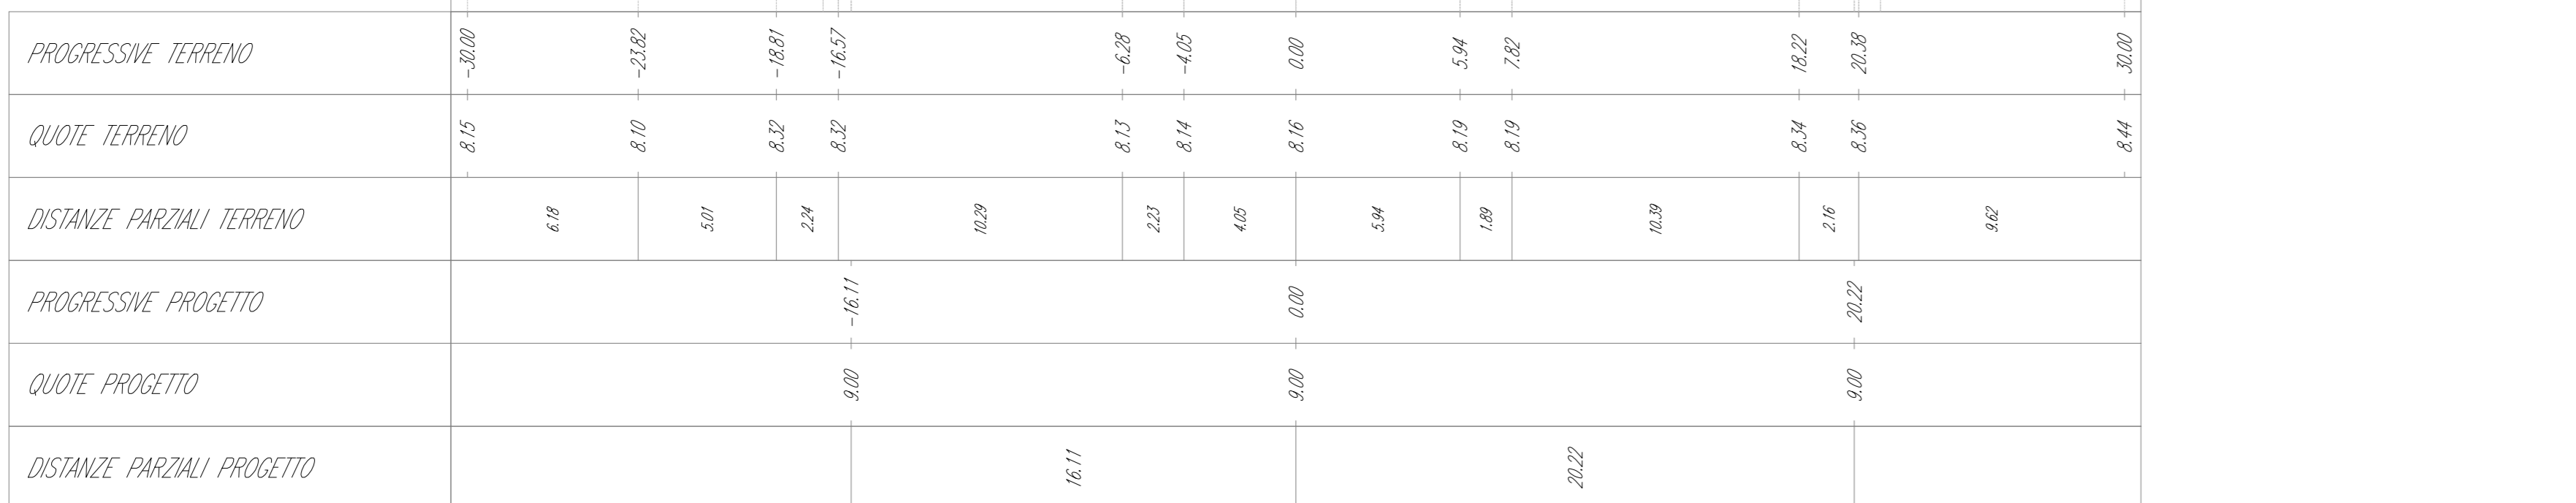

TRACCIATO - Asse Stazione Utente
Sezione 2
Progressiva: 0+020.00
Scala: 1:200
Quota di Riferimento: 0.00

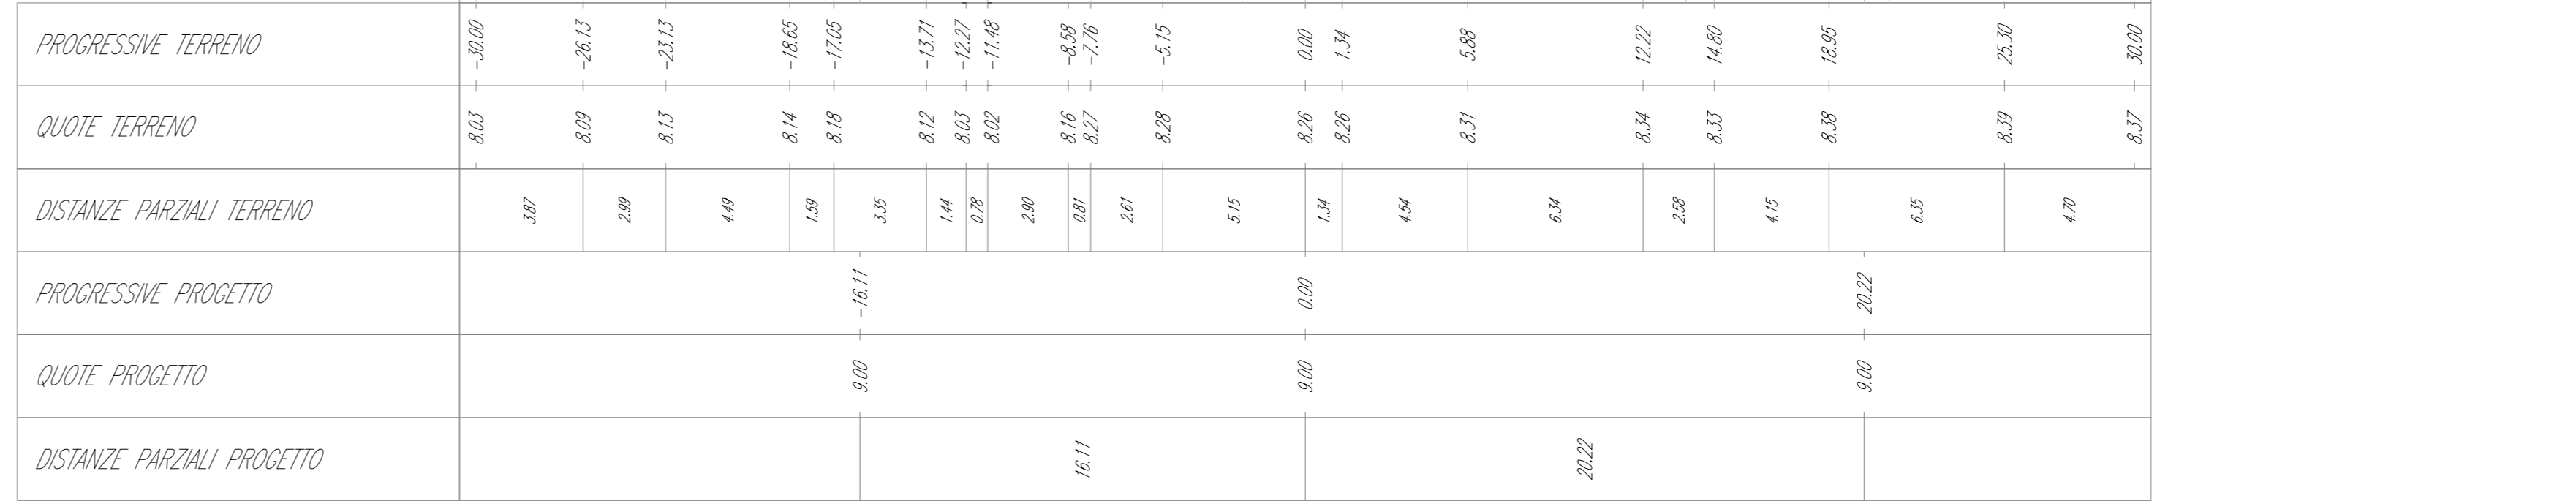

TRACCIATO - Asse Stazione Utente
Sezione 4
Progressiva: 0+060.00
Scala: 1:200
Quota di Riferimento: 0.00

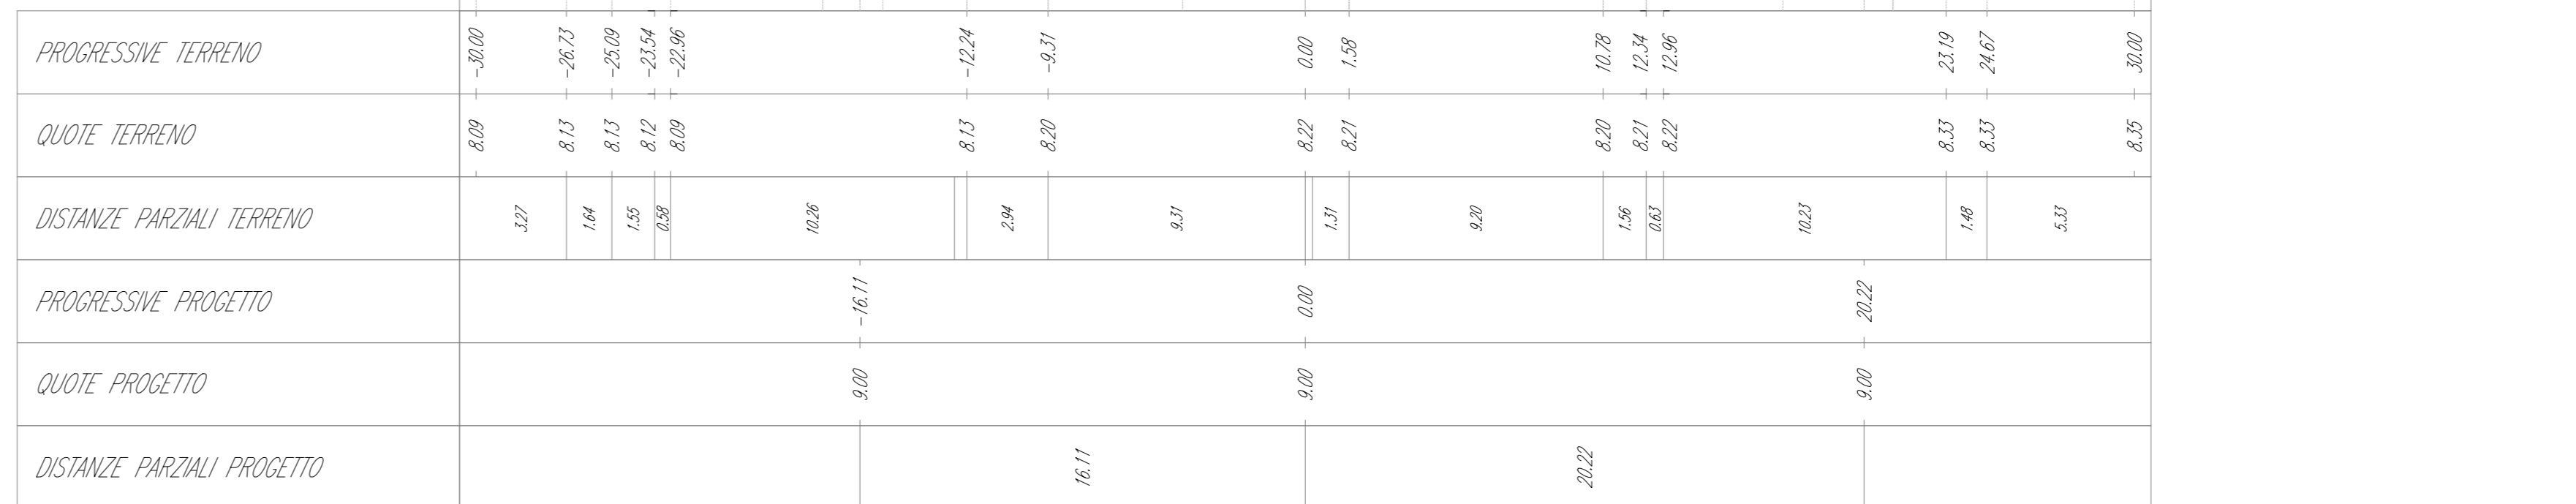

TRACCIATO - Asse Stazione Utente
Sezione 6
Progressiva: 0+093.72
Scala: 1:200
Quota di Riferimento: 0.00

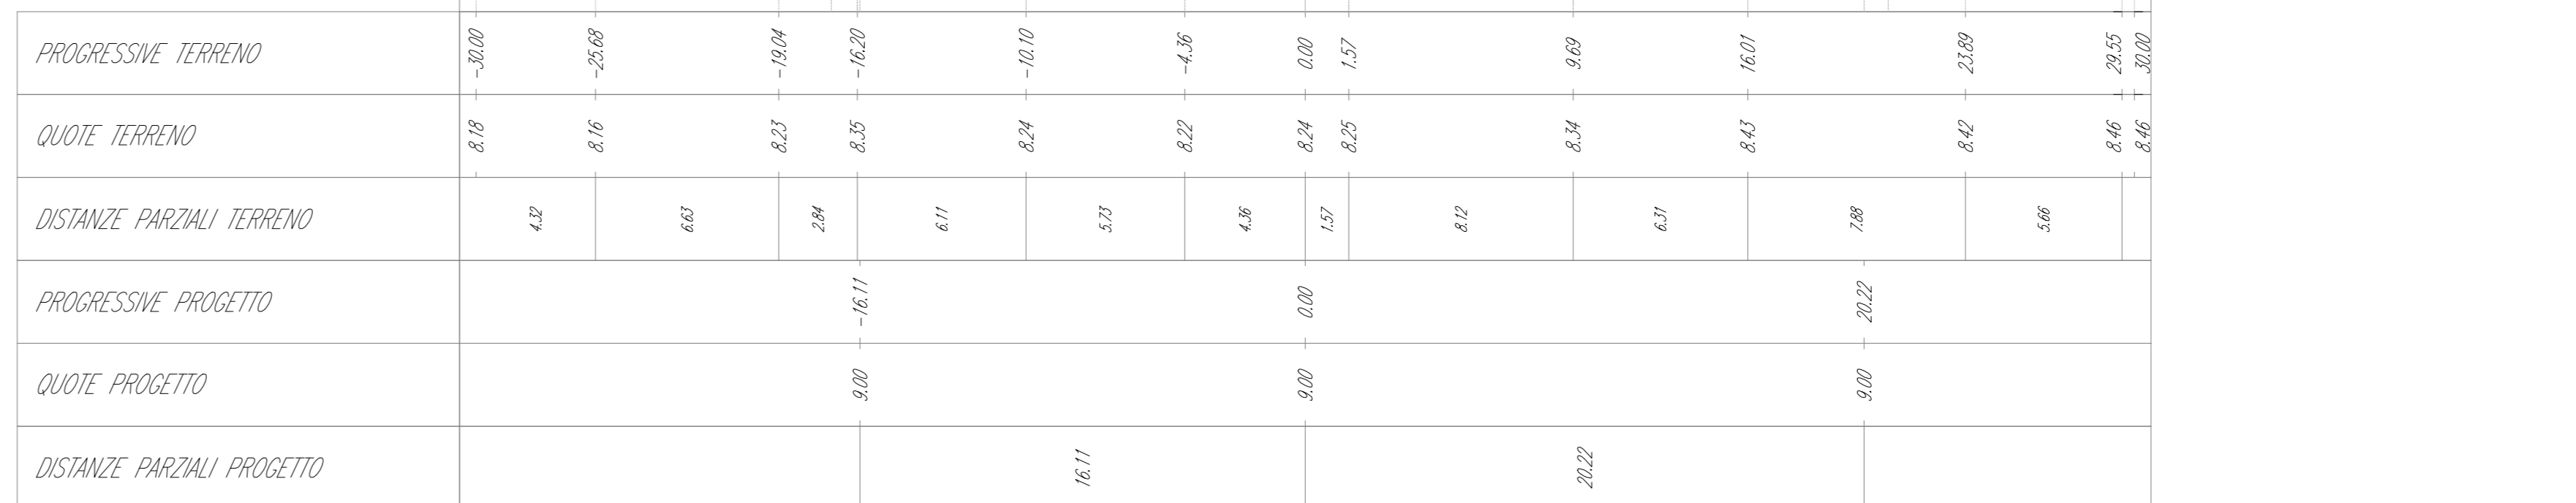


Tabella materiale: Scotico

Progressiva	Area (m ²)	Volume (m ³)	Vol. cum. (m ³)
0+000.00	18.56	0.00	0.00
0+020.00	19.24	372.89	372.89
0+040.00	19.43	388.71	764.70
0+060.00	19.36	387.88	1152.57
0+080.00	19.15	385.03	1537.60
0+093.72	19.12	362.40	1800.00

Tabella materiale: Scavo

Progressiva	Area (m ²)	Volume (m ³)	Vol. cum. (m ³)
0+000.00	0.00	0.00	0.00
0+020.00	0.00	1.39	1.39
0+040.00	0.00	0.00	1.39
0+060.00	0.00	0.00	1.39
0+080.00	0.00	0.00	1.39
0+093.72	0.00	0.00	1.39

Tabella materiale: Riparto

Progressiva	Area (m ²)	Volume (m ³)	Vol. cum. (m ³)
0+000.00	6.25	0.00	0.00
0+020.00	25.02	291.86	291.86
0+040.00	26.92	519.24	811.10
0+060.00	27.46	543.75	1354.85
0+080.00	26.36	538.15	1893.00
0+093.72	23.17	338.43	2232.42

Tabella materiale: Fondazione stradale

Progressiva	Area (m ²)	Volume (m ³)	Vol. cum. (m ³)
0+000.00	18.16	0.00	0.00
0+020.00	18.16	363.27	363.27
0+040.00	18.16	363.26	726.53
0+060.00	18.16	363.26	1089.79
0+080.00	18.16	363.26	1453.06
0+093.72	18.16	248.13	1702.19

Tabella materiale: Misto stabilizzato

Progressiva	Area (m ²)	Volume (m ³)	Vol. cum. (m ³)
0+000.00	3.63	0.00	0.00
0+020.00	3.63	72.65	72.65
0+040.00	3.63	72.65	145.31
0+060.00	3.63	72.65	217.96
0+080.00	3.63	72.65	290.61
0+093.72	3.63	49.83	340.44

COMMITTENTE: wood STUDIO DI PROGETTAZIONE: SCM INGEGNERIA

Hybrid Energy S.r.l.
Via Sebastiano Caboto, 15
20094 Corsico (MI)

REVISIONS

REV.	DATE	DESCRIPTION	BY	CHK	APP.
0	FEB-22	EMESSO PER ITER AUTORIZZATIVO	SC	IF	AB

APPROVED FOR CONSTRUCTION

DWG. REV. DATE

SIGNATURE

ORDER N°

SUPPLIER

CONTRACT N° 08N1008A/B

SUBPROJECT CODE:

THIS DWG SUPERSEDES

SCALE: 1:200

THIS DWG SUPERSEDES

DWG. N°

REV.

SHEET

CAD FILE NAME: