




Planimetria

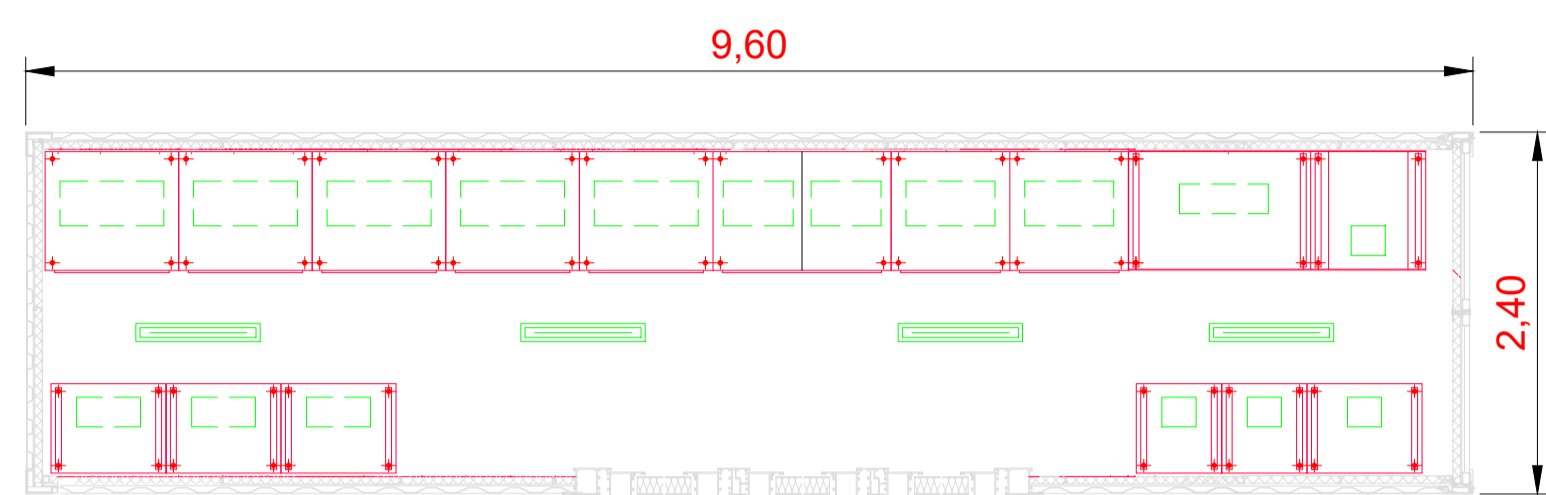


Vista dall'alto

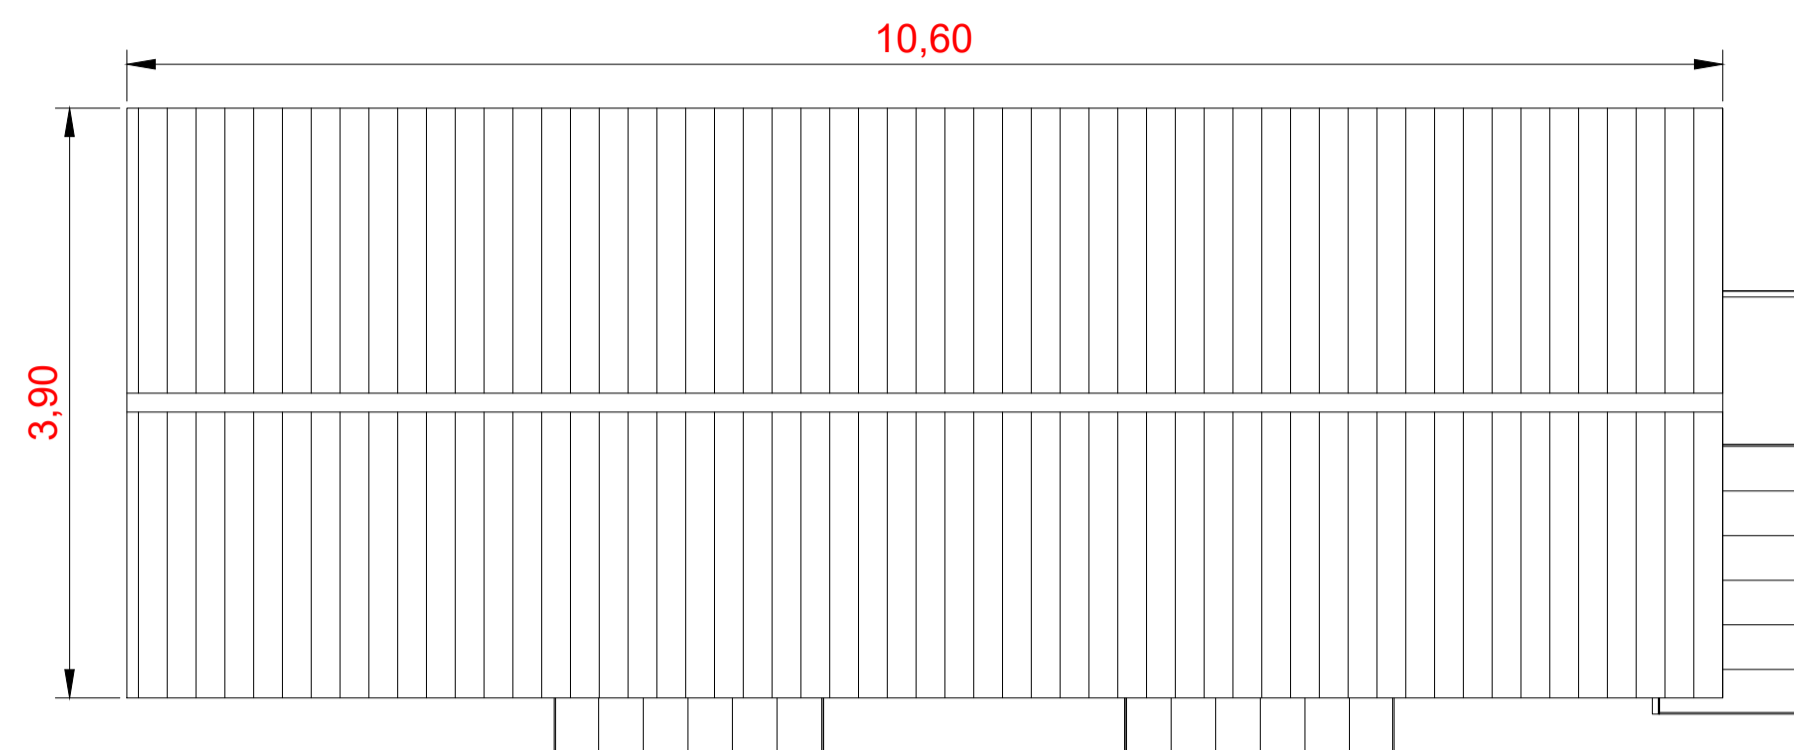


Vista frontale

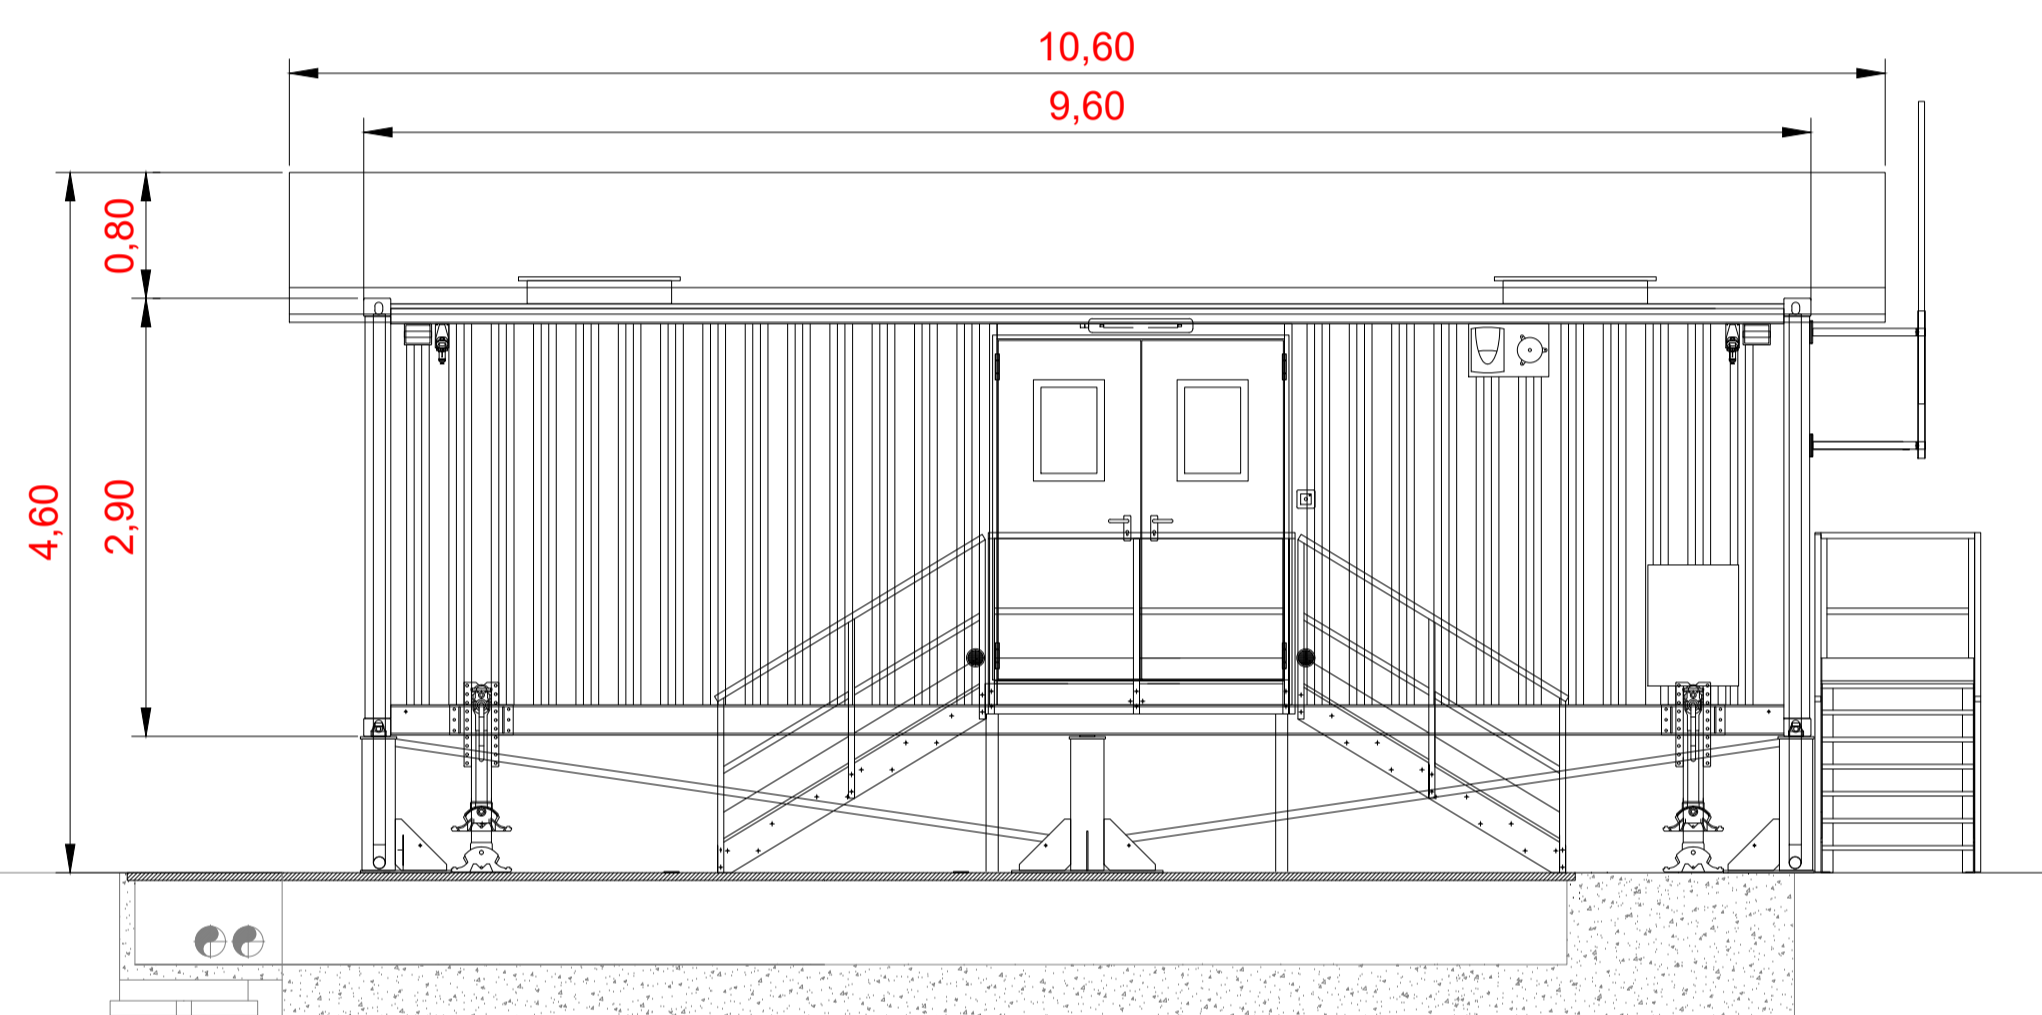


Vista posteriore

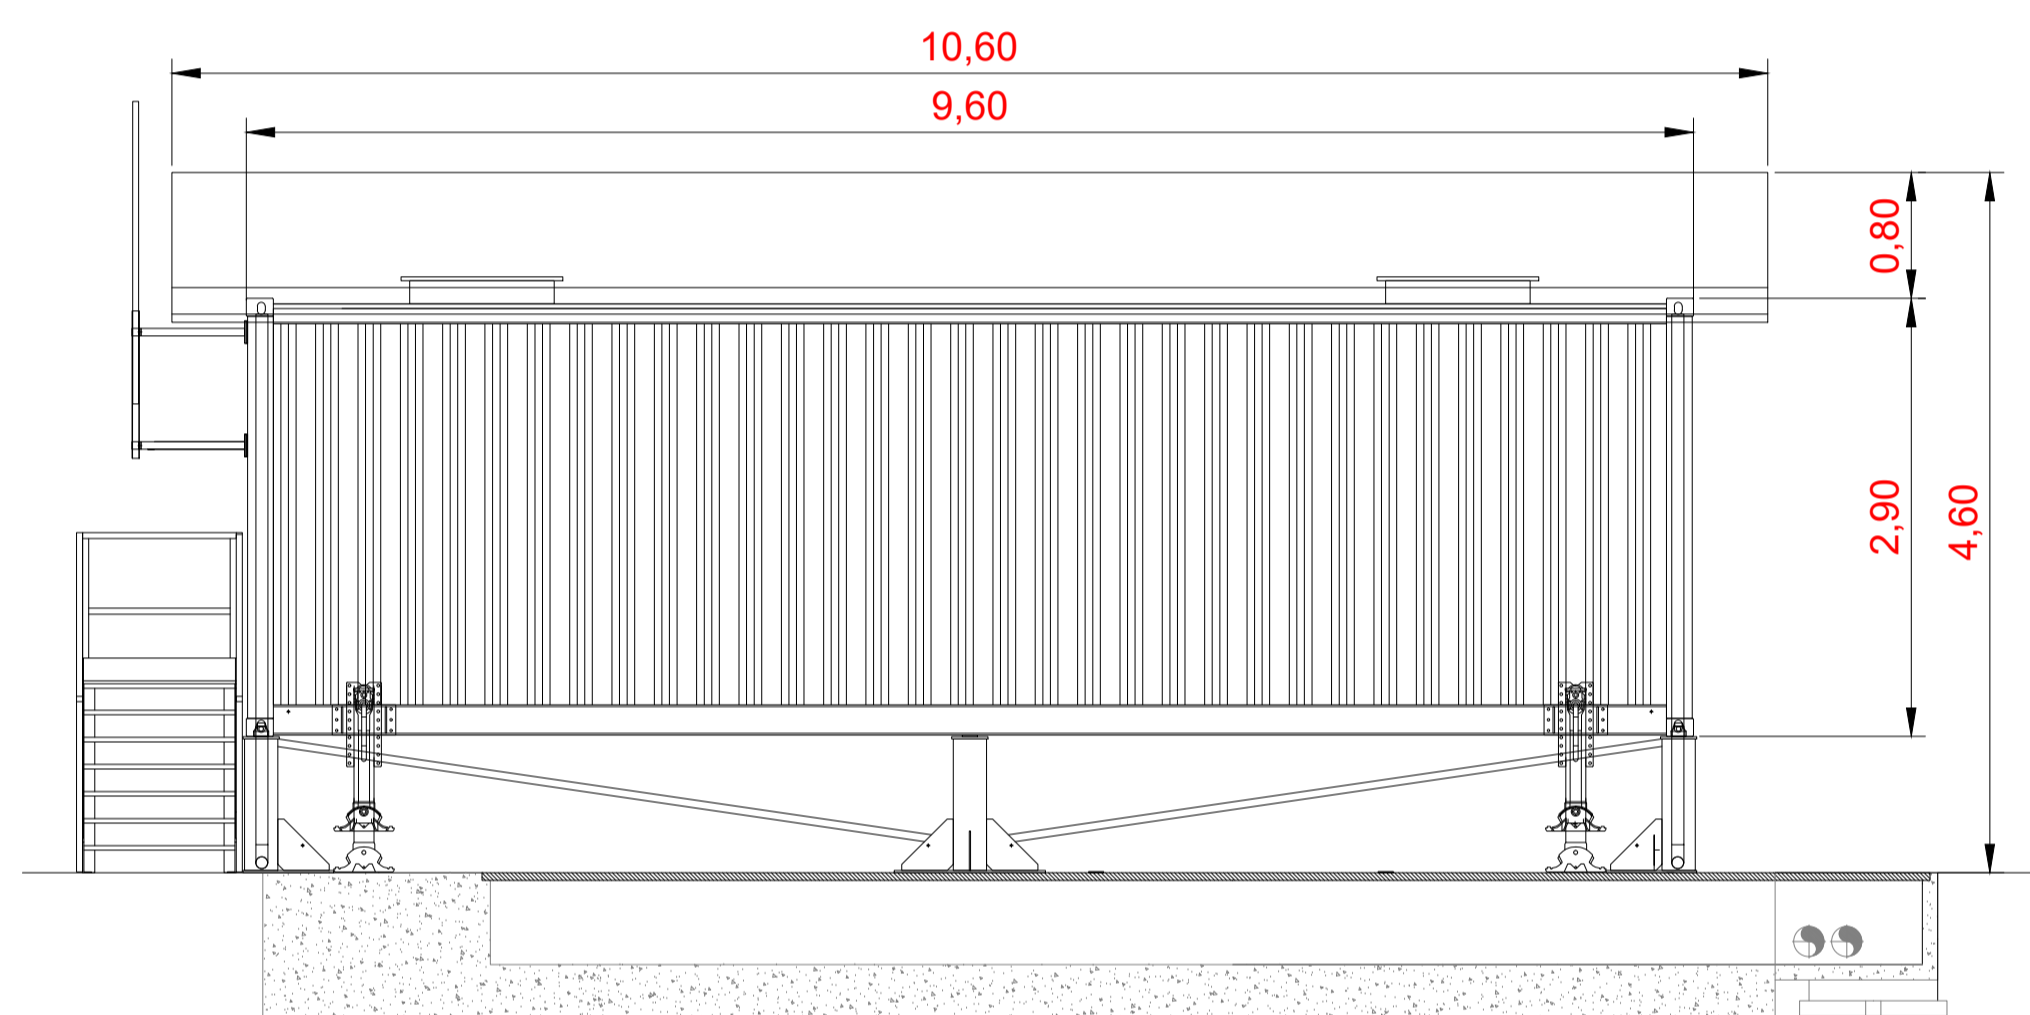

Vista laterale 1

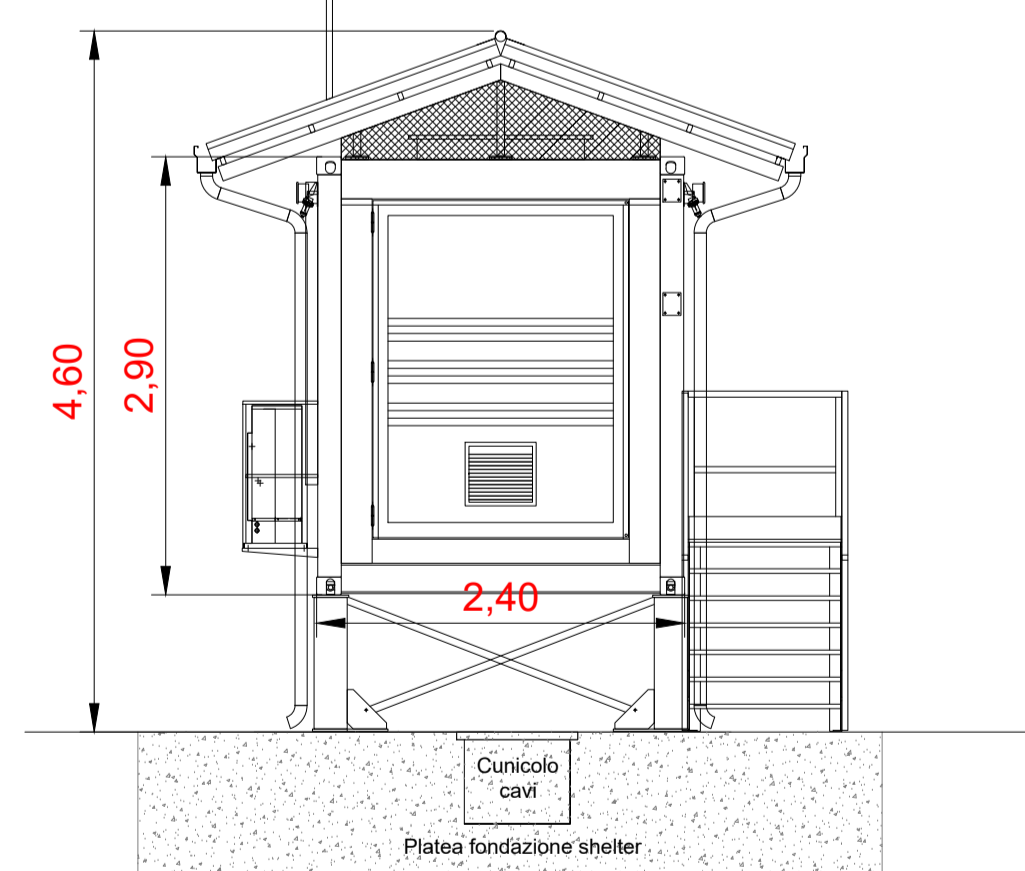

Vista laterale 2

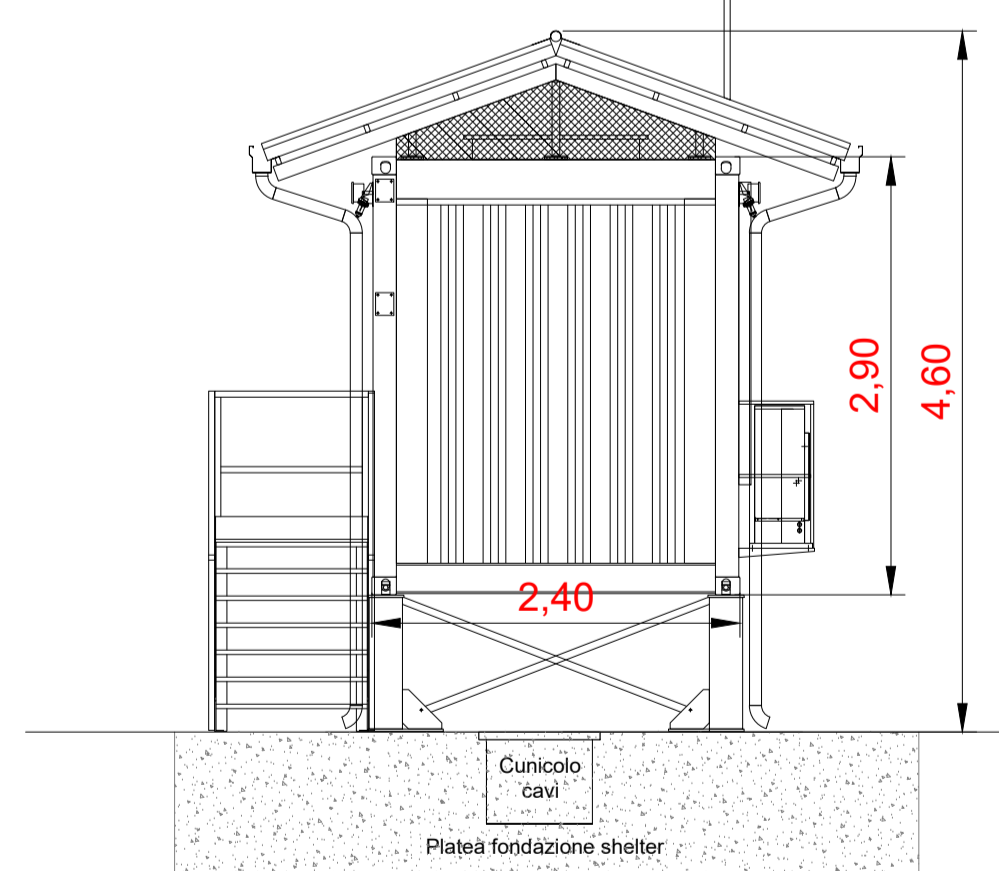

COMMITTENTE	wood.	STUDIO DI PROGETTAZIONE
Hybrid Energy S.r.l. Via Sebastiano Caboto, 15 20094 Corsico (MI)		

REV.	DATE	DESCRIPTION	BY	CHD	APP.
0	FEB-22	EMESSO PER ITER AUTORIZZATIVO	DC	FF	AB

REVISIONS		APPROVED FOR CONSTRUCTION
DWG. REV.	DATE	SIGNATURE
Impianto agro-fotovoltaico da 64.470,00 kWp (50.000 kW in immissione) ed opere connesse		
Comuni di Falciano del Massico e Grazzanise (CE)		
PROGETTO DEFINITIVO IMPIANTO DI RETE		
OBJECT:	TAV. 10 Container SA e SPCC - Pianta e prospetti - Stazione RTN	
Questo documento è di proprietà di Hybrid Energy S.r.l. e il detentore certifica che il documento è stato ricevuto legalmente. Ogni utilizzo, riproduzione o divulgazione del documento deve essere oggetto di specifica autorizzazione da parte di Hybrid Energy S.r.l.		
CAD FILE NAME:		
SHEET	OF	SCALE
		1:50
		REV.
		A1